
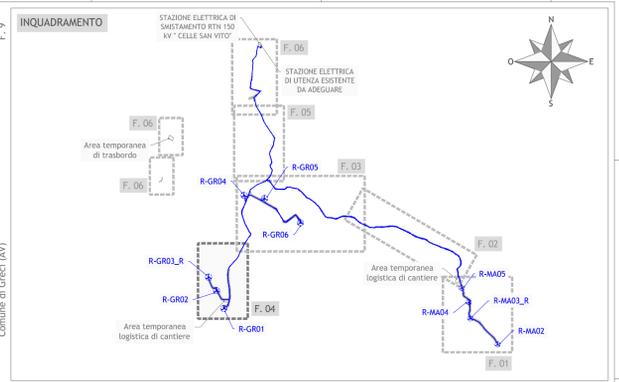


PLANIMETRIA
scala 1:2.000

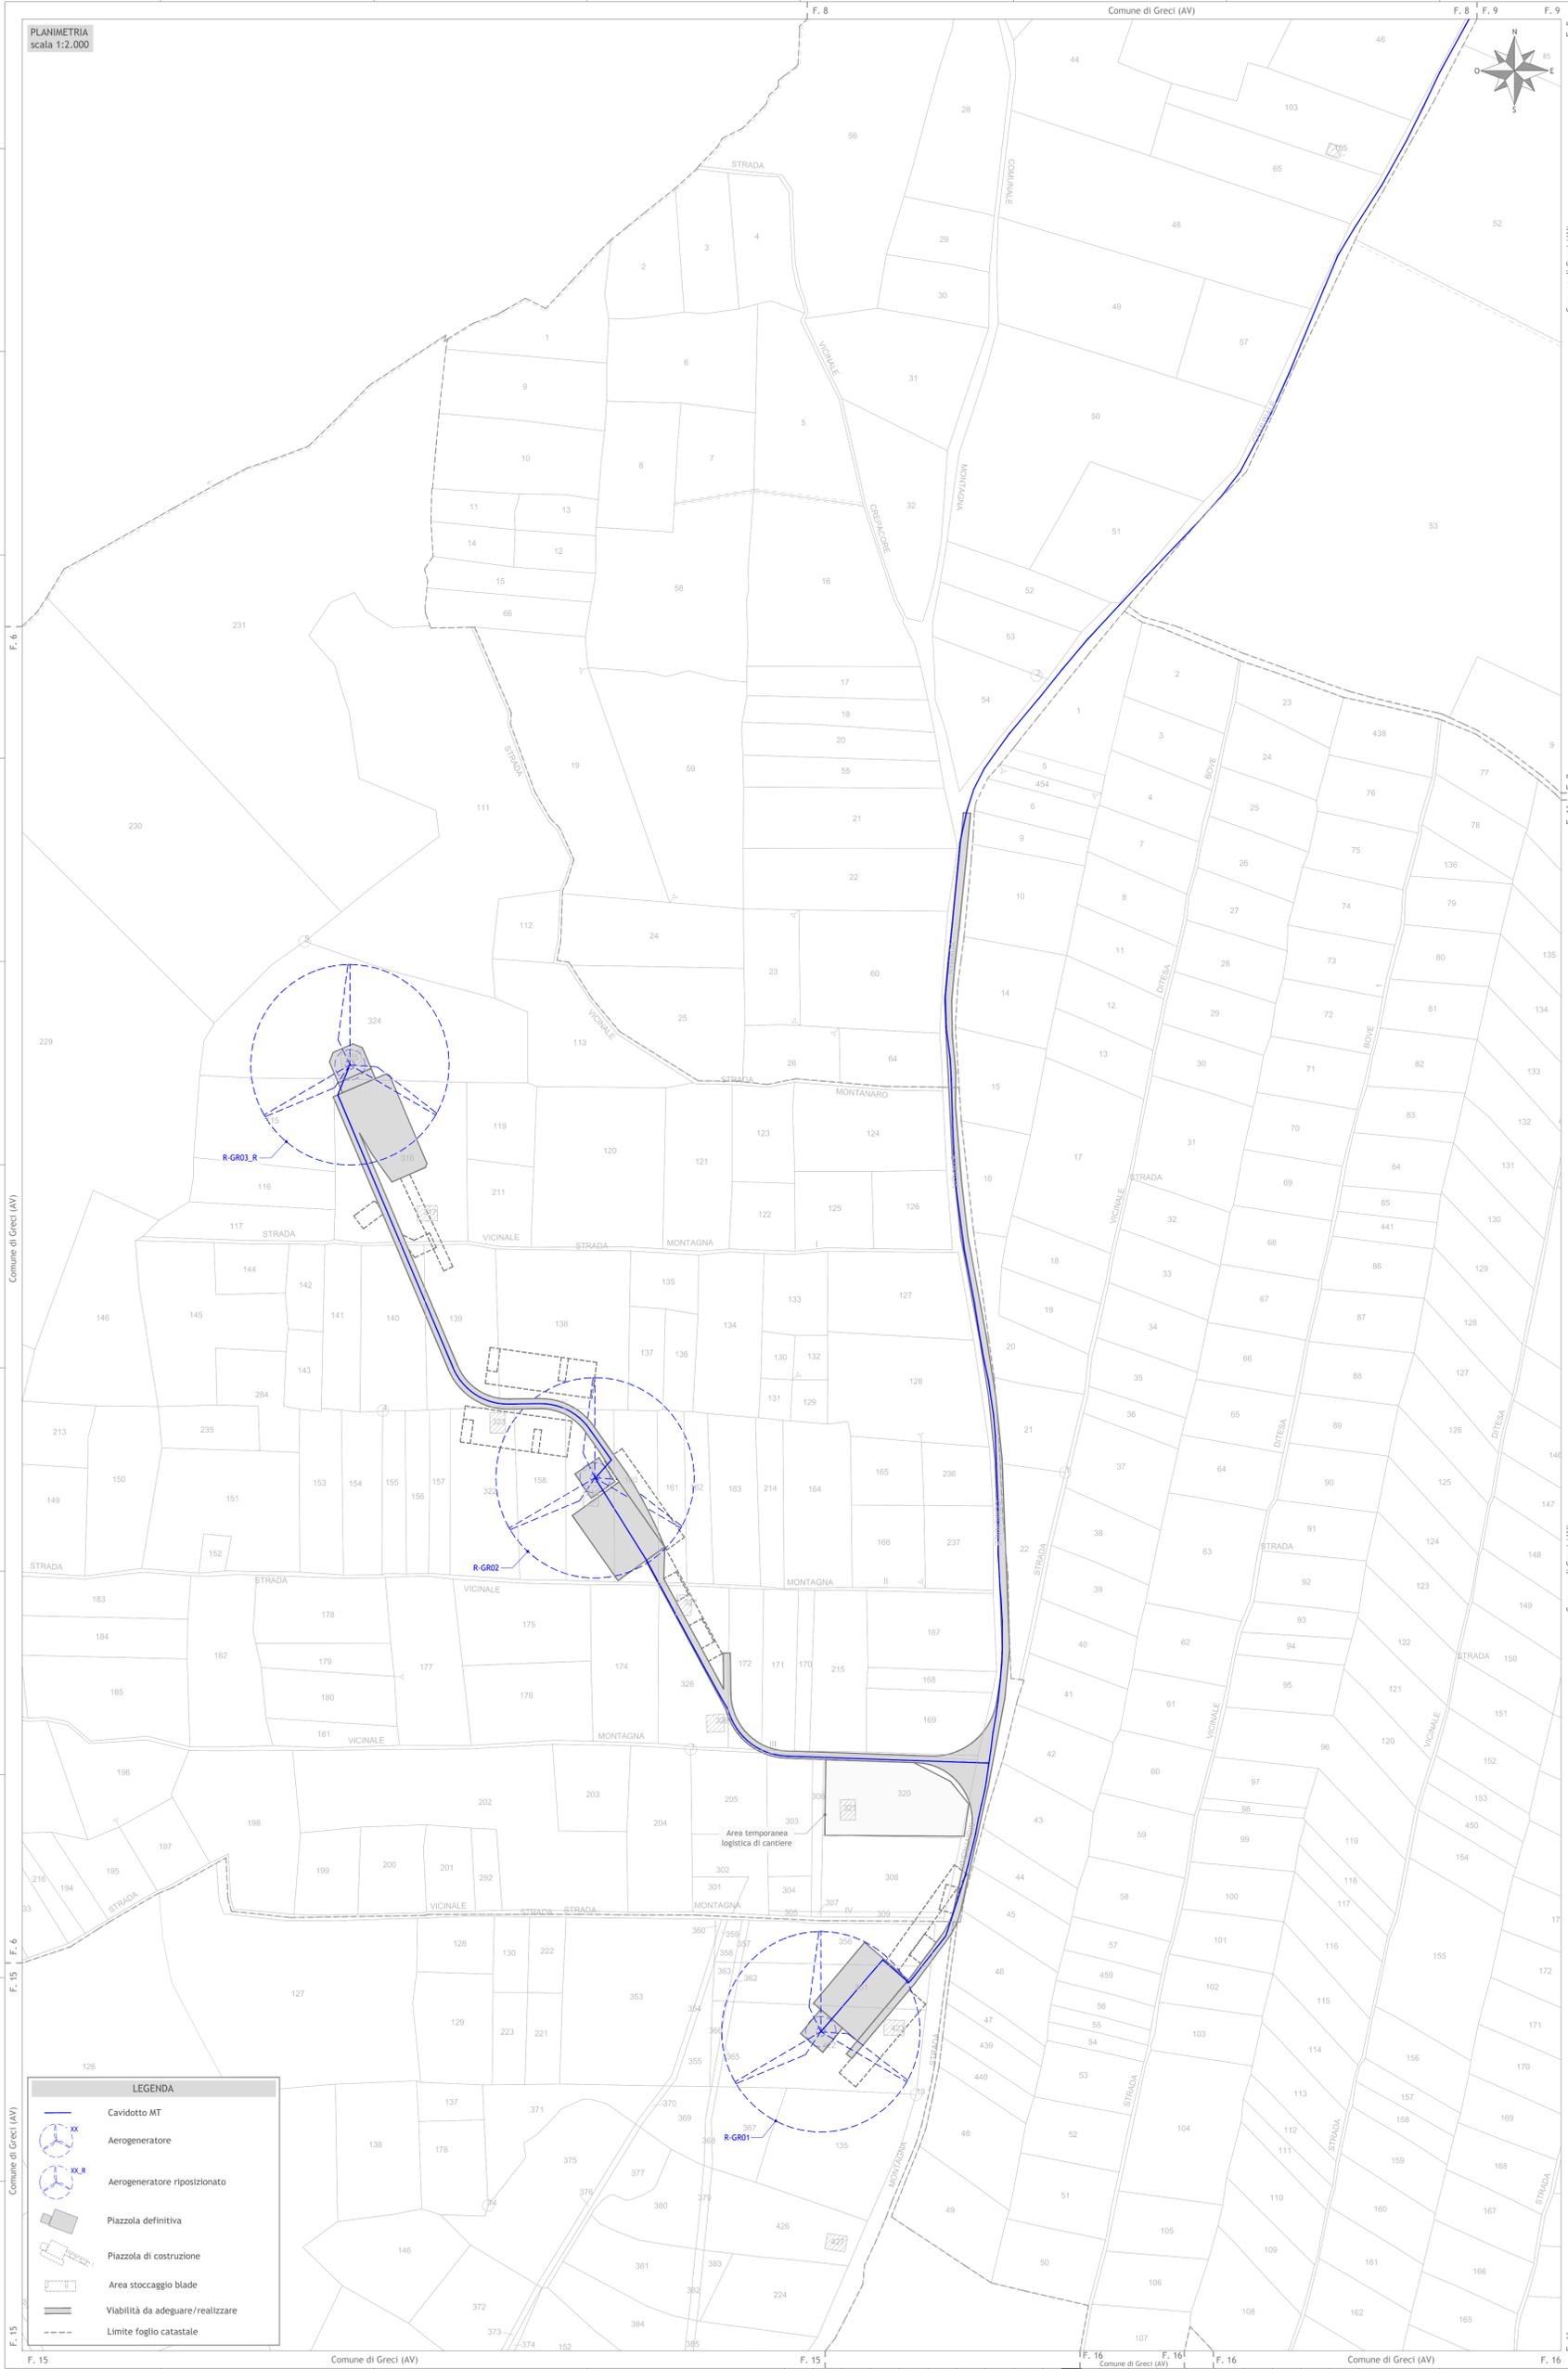

LEGENDA

- Cavidotto MT
- Aerogeneratore
- Aerogeneratore ripositionato
- Piazzola definitiva
- Piazzola di costruzione
- Area stoccaggio blade
- Viabilità da adeguare/realizzare
- Limite foglio catastale

REGIONI PUGLIA e CAMPANIA
Province di Foggia e Avellino
Comuni di Greci (AV), Montaguto (AV), Orsara di Puglia (AV),
Faeto (FG) e Celle di San Vito (FG)

POTENZIAMENTO PARCO EOLICO GRECI-MONTAGUTO

Codifica proponente: **GRE ENG TAV 00964 00**

Titolo: **PLANIMETRIA DEL LAYOUT OTTIMIZZATO SU BASE CATASTALE FOLGIO 4**

Scala: **1:2.000**

Formato Stampa: **A0-**

Foglio: **1 di 1**

Numero documento: **242201**

Commissa: **D**

Fase: **D**

Tipo doc.: **D**

Progr. doc.: **0964**

Rev.: **00**

Proponente: **ERG Wind Energy**

Progetto DEFINITIVO

Progettazione: **PROGETTO ENERGIA S.R.L.**

Progettista: **MASSIMO LO RUSSO**

Sul presente elaborato sussiste il DIRITTO DI PROPRIETA'. Qualsiasi utilizzo non preventivamente autorizzato sarà perseguito ai sensi della normativa vigente.

Rev.	Data	Descrizione revisione	Redatto	Corollato	Approvato
00	23.05.2024	EMISSIONE PER AUTORIZZAZIONE	F. CIRELLO R. DI PIETRO	L. CONTE	M. LO RUSSO