

PLANIMETRIA
scala 1:2.000

LEGENDA
 — Cavidotto MT
 — Viabilità da adeguare/realizzare
 - - - Limite foglio catastale




PLANIMETRIA
scala 1:2.000

LEGENDA
 - - - Limite foglio catastale



PLANIMETRIA
scala 1:2.000

LEGENDA
 — Viabilità di costruzione
 - - - Limite foglio catastale

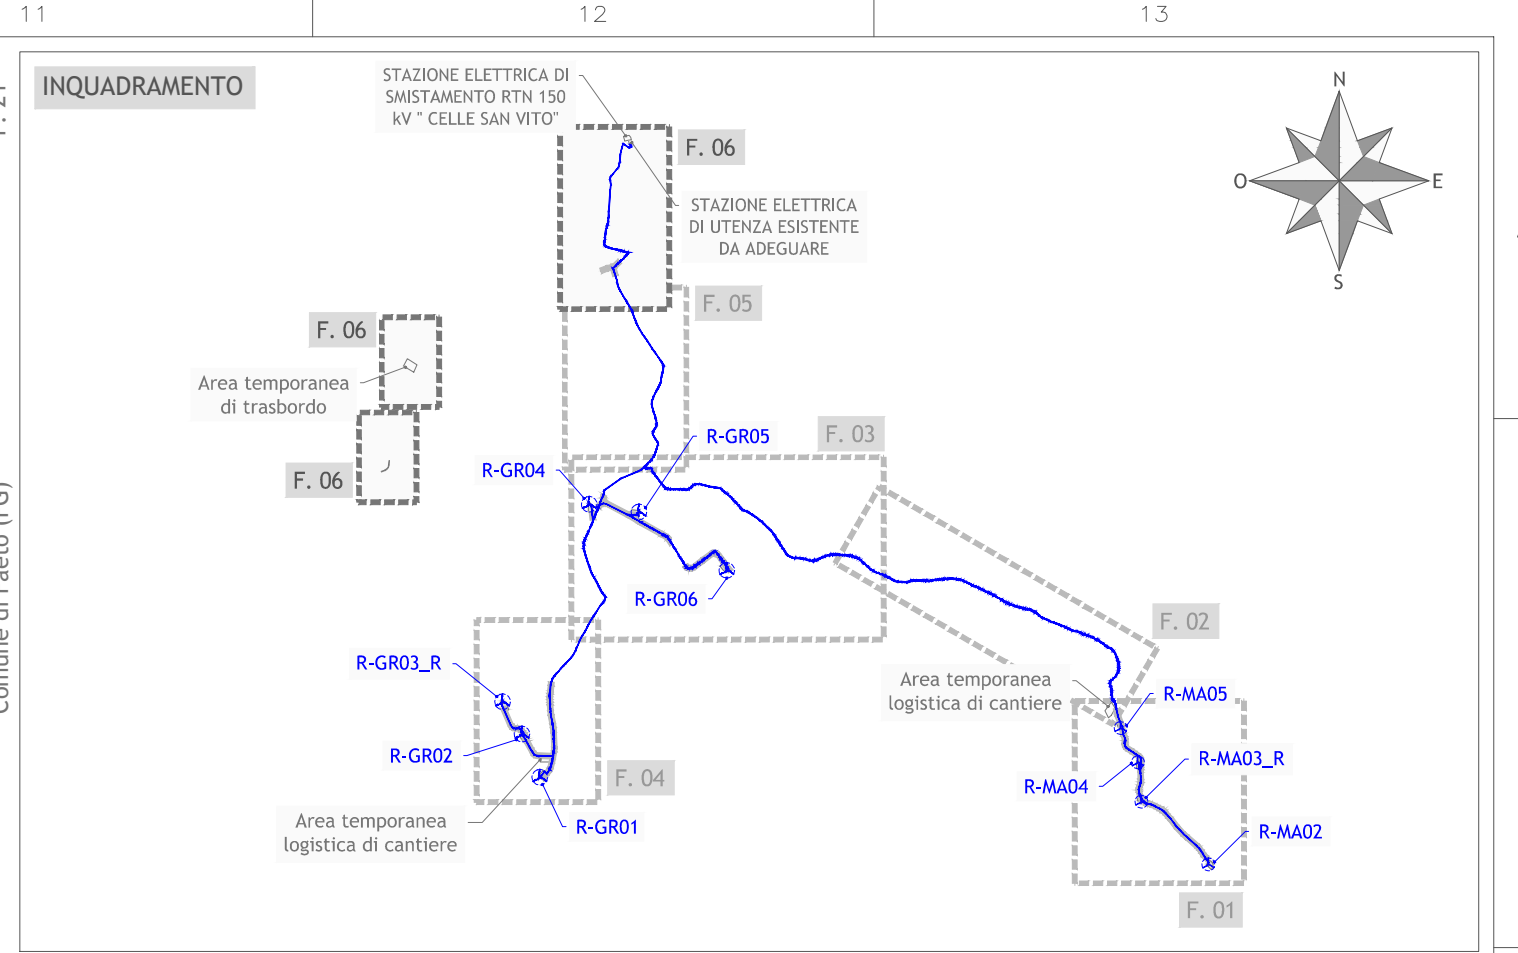



REGIONI PUGLIA e CAMPANIA
 Province di Foggia e Avellino
 Comuni di Greci (AV), Montaguto (AV), Orsara di Puglia (AV),
 Faeto (FG) e Celle di San Vito (FG)



POTENZIAMENTO PARCO EOLICO GRECI-MONTAGUTO

Codifica proponente		Titolo	
IMP:	DOC:	TIPO DOC:	PROG. REV.
GRE	ENG	TAV	00966_00
Scala		Formato Stampa	Numero documento
1:2.000		A0-	Comune
Foglio		1 di 1	Fase
		242201	Tip. dec.
		D	Prog. dec.
		0966	Rev.
		00	
Proponente		PROGETTO DEFINITIVO	
			
Progettazione		Progettista	
			

Rev.	Data	Descrizione revisione	Redatto	Controllato	Approvato
00	23.05.2024	EMISSIONE PER AUTORIZZAZIONE	L. CIRIELLO R. DI PELLEGRINO	L. CONTE	M. LO RUSSO

Sul presente elaborato sussiste il DIRITTO DI PROPRIETA'. Qualsiasi utilizzo non preventivamente autorizzato sarà perseguito ai sensi della normativa vigente.