

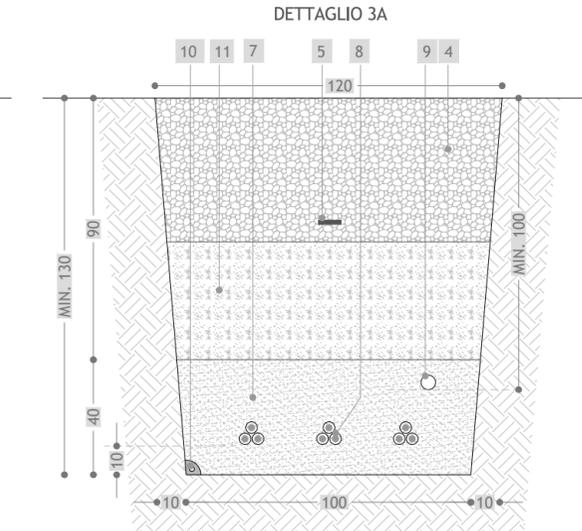
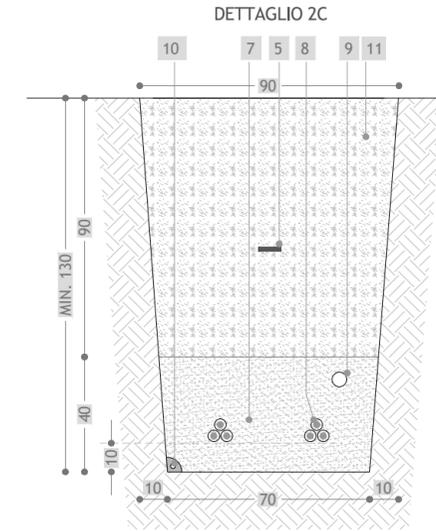
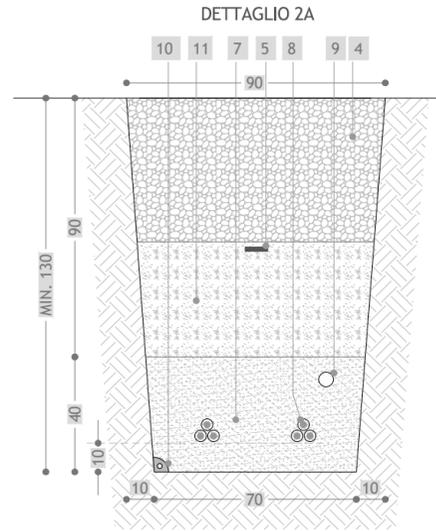
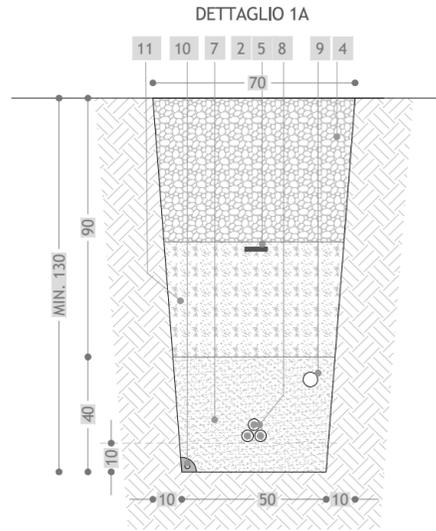


DETTAGLI COSTRUTTIVI CAVIDOTTO MT  
Scala 1:20

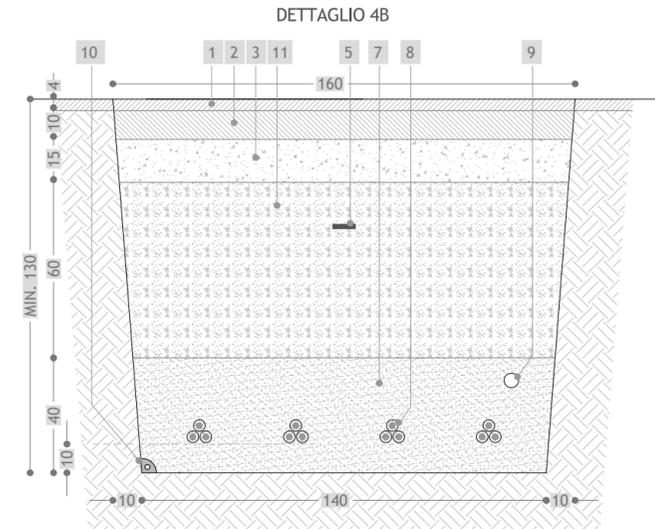

Tratto	Tipologico dettaglio costruttivo	Lunghezza
1-2	1A	845
2-3	2A	23
2-4	1A	234
4-5	1A	109
4-6	2A	480
6-7	2A	13
6-6a	2A	783
6a-6b	2C	126
6b-8	2A	892
8-8a	2A	3406
8a-8b	2C	193
8b-9	2A	93
10-11	1A	364
11-12	1A	17
12-13	1A	381
13-14	2A	227
13-15	1A	2285
16-17	1A	1246
17-18	2A	139
17-19	1A	263
19-15	3A	159
15-20	2A	161
19-9	2A	534
9-21	4A	978
21-22	4A	983
22-23	4B	195
23-24	4A	1263
Totale		16392

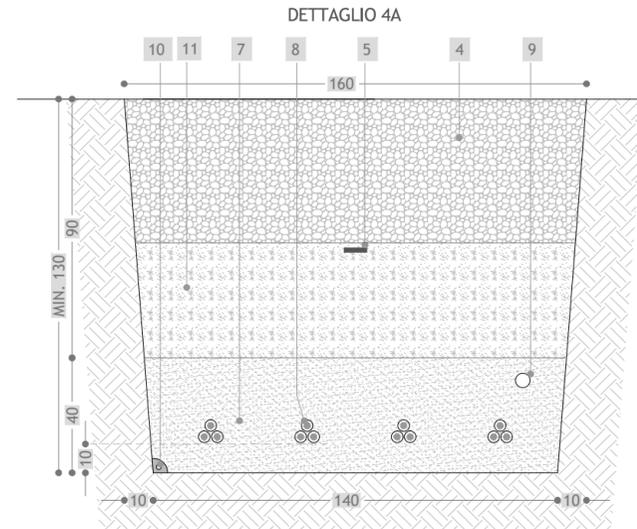

LEGENDA DETTAGLI COSTRUTTIVI	
①	Tappetino di usura in conglomerato bituminoso sp. 4 cm
②	Binder in conglomerato bituminoso, sp. 10 cm
③	Misto cementato, sp. 15 cm
④	Riempimento in misto granulare vagliato
⑤	Nastro segnalatore in PVC
⑦	Sabbia vagliata granulometria EN 13242: fine 0/4
⑧	Cavi elettrici tipo Airbag
⑨	Cavidotto Ø50 per fibra ottica in polietilene ad alta densità (PEAD)
⑩	Conduttore di terra
⑪	Terreno proveniente dagli scavi opportunamente vagliato

ELABORATI DI RIFERIMENTO

- GRE.ENG.TAV.00931\_00 Plan CTR1
- GRE.ENG.TAV.00932\_00 Plan CTR2
- GRE.ENG.TAV.00933\_00 Plan CTR3



REGIONI PUGLIA e CAMPANIA  
Province di Foggia e Avellino  
Comuni di Greci (AV), Montaguto (AV), Orsara di Puglia (AV),  
Faeto (FG) e Celle di San Vito (FG)



POTENZIAMENTO PARCO EOLICO GRECI-MONTAGUTO

Codifica proponente

IMP.	DISC.	TIPO DOC.	PROGR.	REV.
GRE	ENG	TAV	00971	00

Titolo  
DETTAGLI COSTRUTTIVI CAVIDOTTO MT

Scala	Formato Stampa	Numero documento
1:20	A3+	
	Foglio	
	1 di 1	
	Commessa	Fase
	242201	D
		Tipo doc.
		D
		Progr. doc.
		0971
		Rev.
		00

Proponente

**ERG Wind Energy**

PROGETTO DEFINITIVO

Progettazione

**PROGETTO ENERGIA S.R.L.**  
Via Cardito, 202 | 83031 | Ariano Irpino (AV)  
Tel. +39 0825 891313  
www.progettoenergia.biz - info@progettoenergia.biz

Progettista

**ING. MASSIMO LO RUSSO**  
ISCRITTO ALL'ALBO PROFESSIONALE  
COL N° 1555

Sul presente elaborato sussiste il DIRITTO di PROPRIETA'. Qualsiasi utilizzo non preventivamente autorizzato sarà perseguito ai sensi della normativa vigente.

Rev.	Data	Descrizione revisione	Redatto	Controllato	Approvato
00	23.05.2024	EMISSIONE PER AUTORIZZAZIONE	L. CONTE	A. CATALDO	M. LO RUSSO