
 






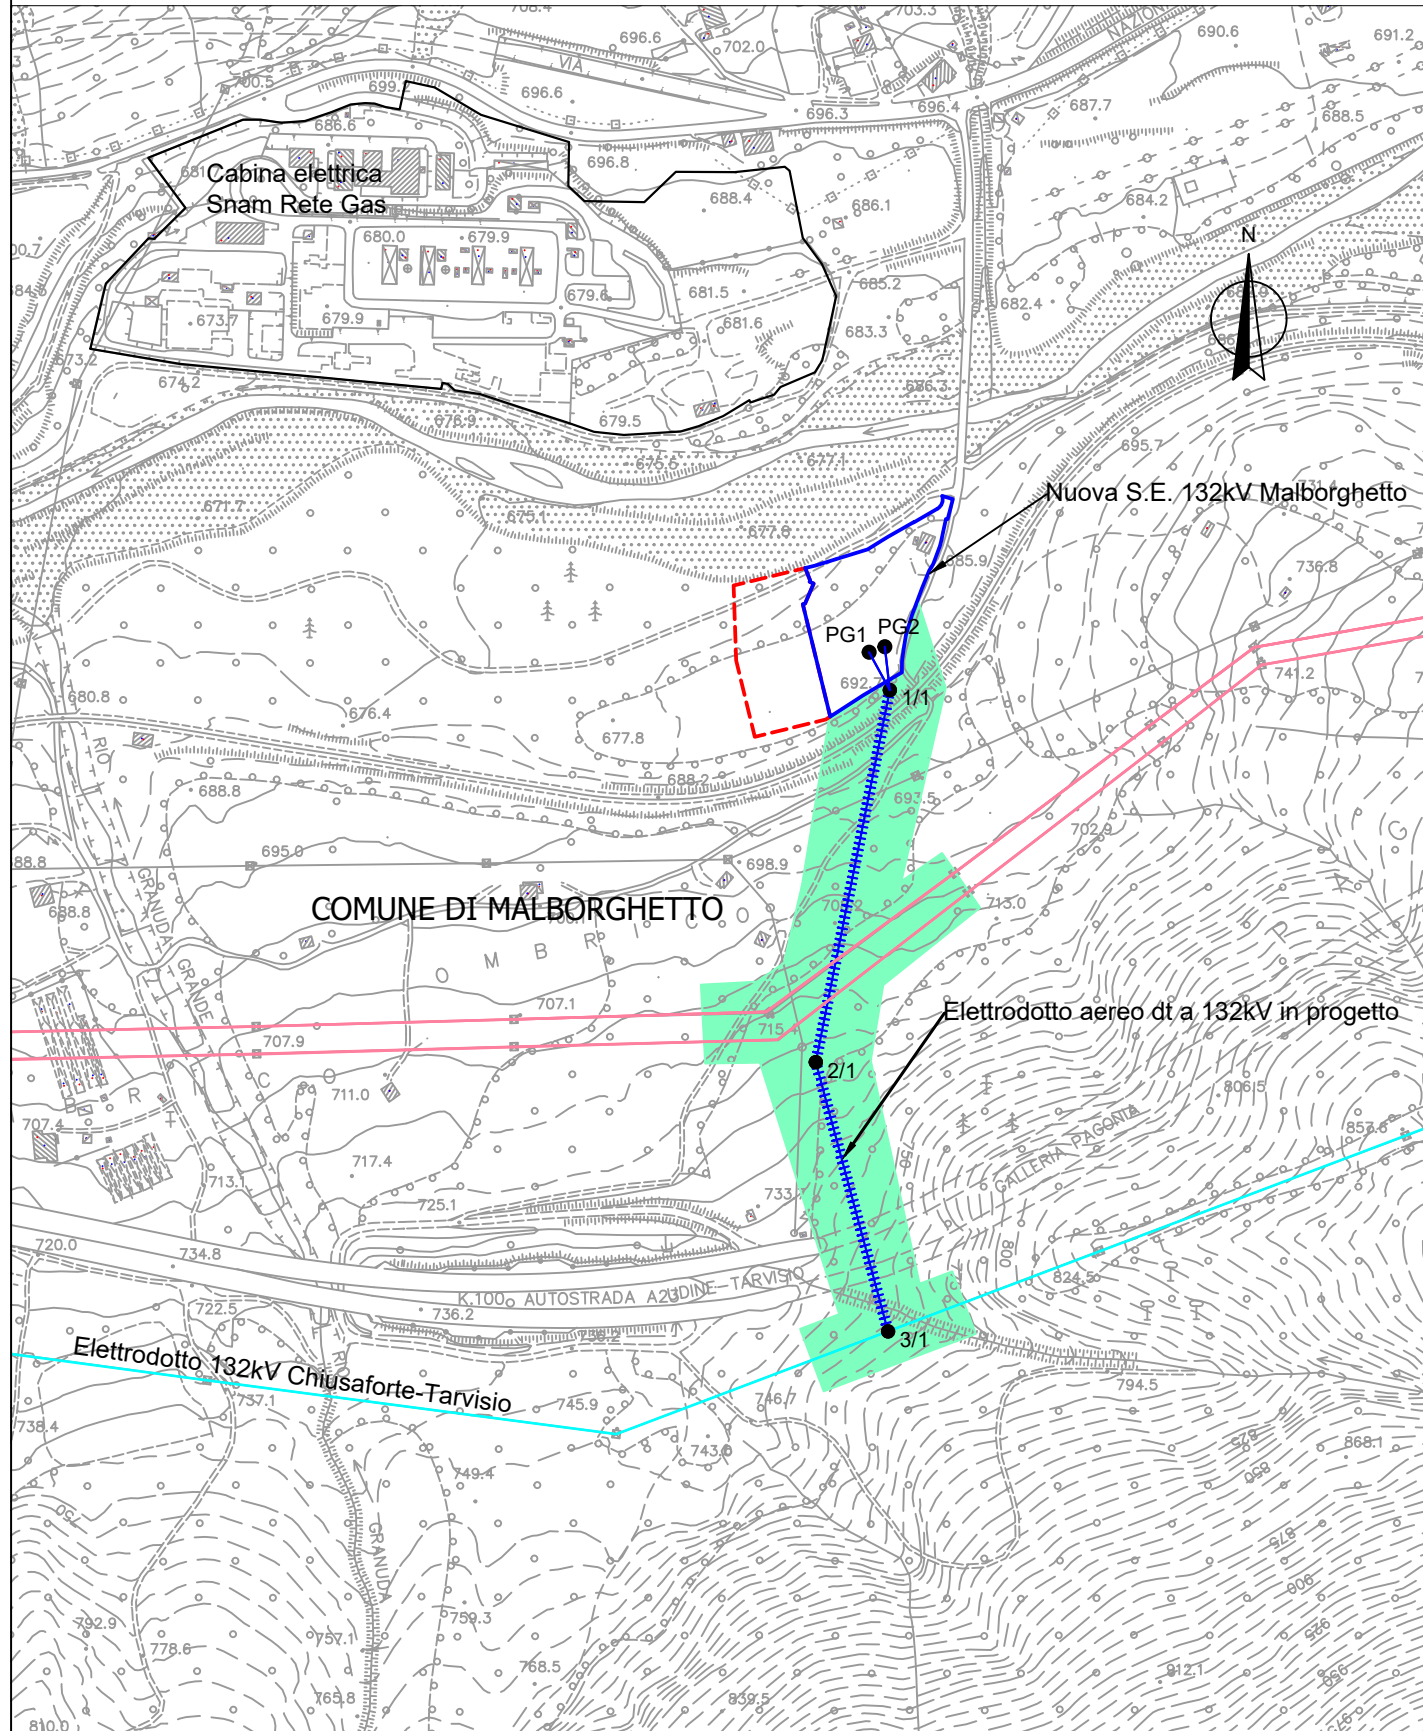


LEGENDA

-  Tracciato Elettrodotto Aereo a 132kV dt in PROGETTO
 -  Simbolo sostegno con identificativo (non in scala) in PROGETTO
 -  S.S.E. 132/20kV Snam Rete Gas di Malborghetto (UD) in PROGETTO facente parte di un altro PTO
 -  S.E. 132kV RTN Terna di Malborghetto (UD) in PROGETTO
 -  Impianto Snam Rete Gas
 -  Area di Prima Approssimazione (DM 29 maggio 2008)
- Opere ESISTENTI**
-  Elettrodotto Aereo semplice terna a 132kV
 -  Elettrodotto Aereo semplice terna a 60kV ex RFI




	INGEGNERIA PROGETTI S.R.L. VIA DELLA LIBERTA, 97 90143 PALERMO e-mail studio@ingegneriaprogetti.com				
					
REVISIONI					
00	15/05/2024	Prima emissione	ING. TRASSARI ING. L. BATTAGLIA ING. J. ZANGHÌ	ING. G. DOMINICI ING. G. RACCUGLIA ING. A. CUSIMANO	ING. S. PRIOLO ING. G. PUPELLA
N.	DATA	DESCRIZIONE	ELABORATO	VERIFICATO	APPROVATO

REVISIONI					
00	15/05/2024	Accettazione Rev.00 fornitore	NISATO M.	SCARIETTO S.	
N.	DATA	DESCRIZIONE	ESAMINATO	ACCETTATO	

NUMERO E DATA ORDINE: LDA N° : 4000104062 DEL 28/11/2023

MOTIVO DELL'INVIO: PER ACCETTAZIONE PER INFORMAZIONE

CODIFICA ELABORATO	
DECR20025C000250	TERNA GROUP
TITOLO ELABORATO	TIPOLOGIA ELABORATO
Raccordi aerei 132 kV alla nuova S.E. RTN 132 kV di Malborghetto (UD)	DISEGNO TECNICO
Planimetria su base CTR con DPA	PROGETTO
	wbs TE-CR-20-025

NOME DEL FILE	SCALA CAD	FORMATO	SCALA	FOGLIO
DECR20025C000250.dwg	1 unità = 1 m	640 x 500	1:5000	01 / 01

Questo documento contiene informazioni di proprietà Terna Rete Italia S.p.A. e deve essere utilizzato esclusivamente dal destinatario in relazione alle finalità per le quali è stato ricevuto. E' vietata qualsiasi forma di riproduzione o di divulgazione senza l'esplicito consenso di Terna Rete Italia S.p.A.

This document contains information proprietary to Terna Rete Italia S.p.A. and it will have to be used exclusively for the purposes for which it has been furnished. Whichever shape of spreading or reproduction without the written permission of Terna Rete Italia S.p.A. is prohibit.