



Profilo Schematico

(1:500)

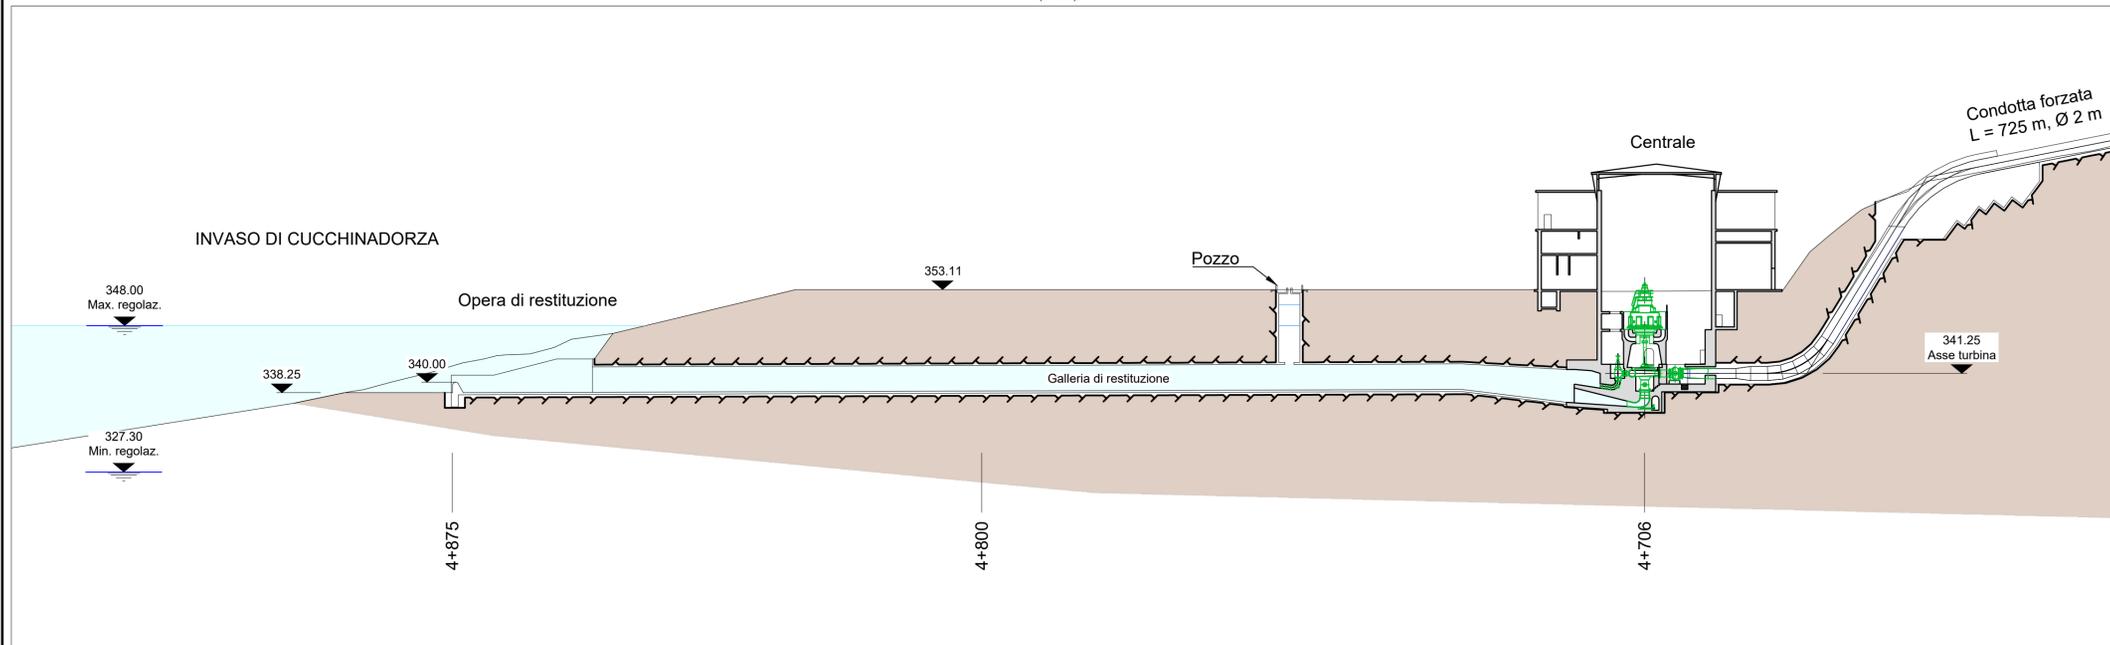

Planimetria Generale

(1:500)

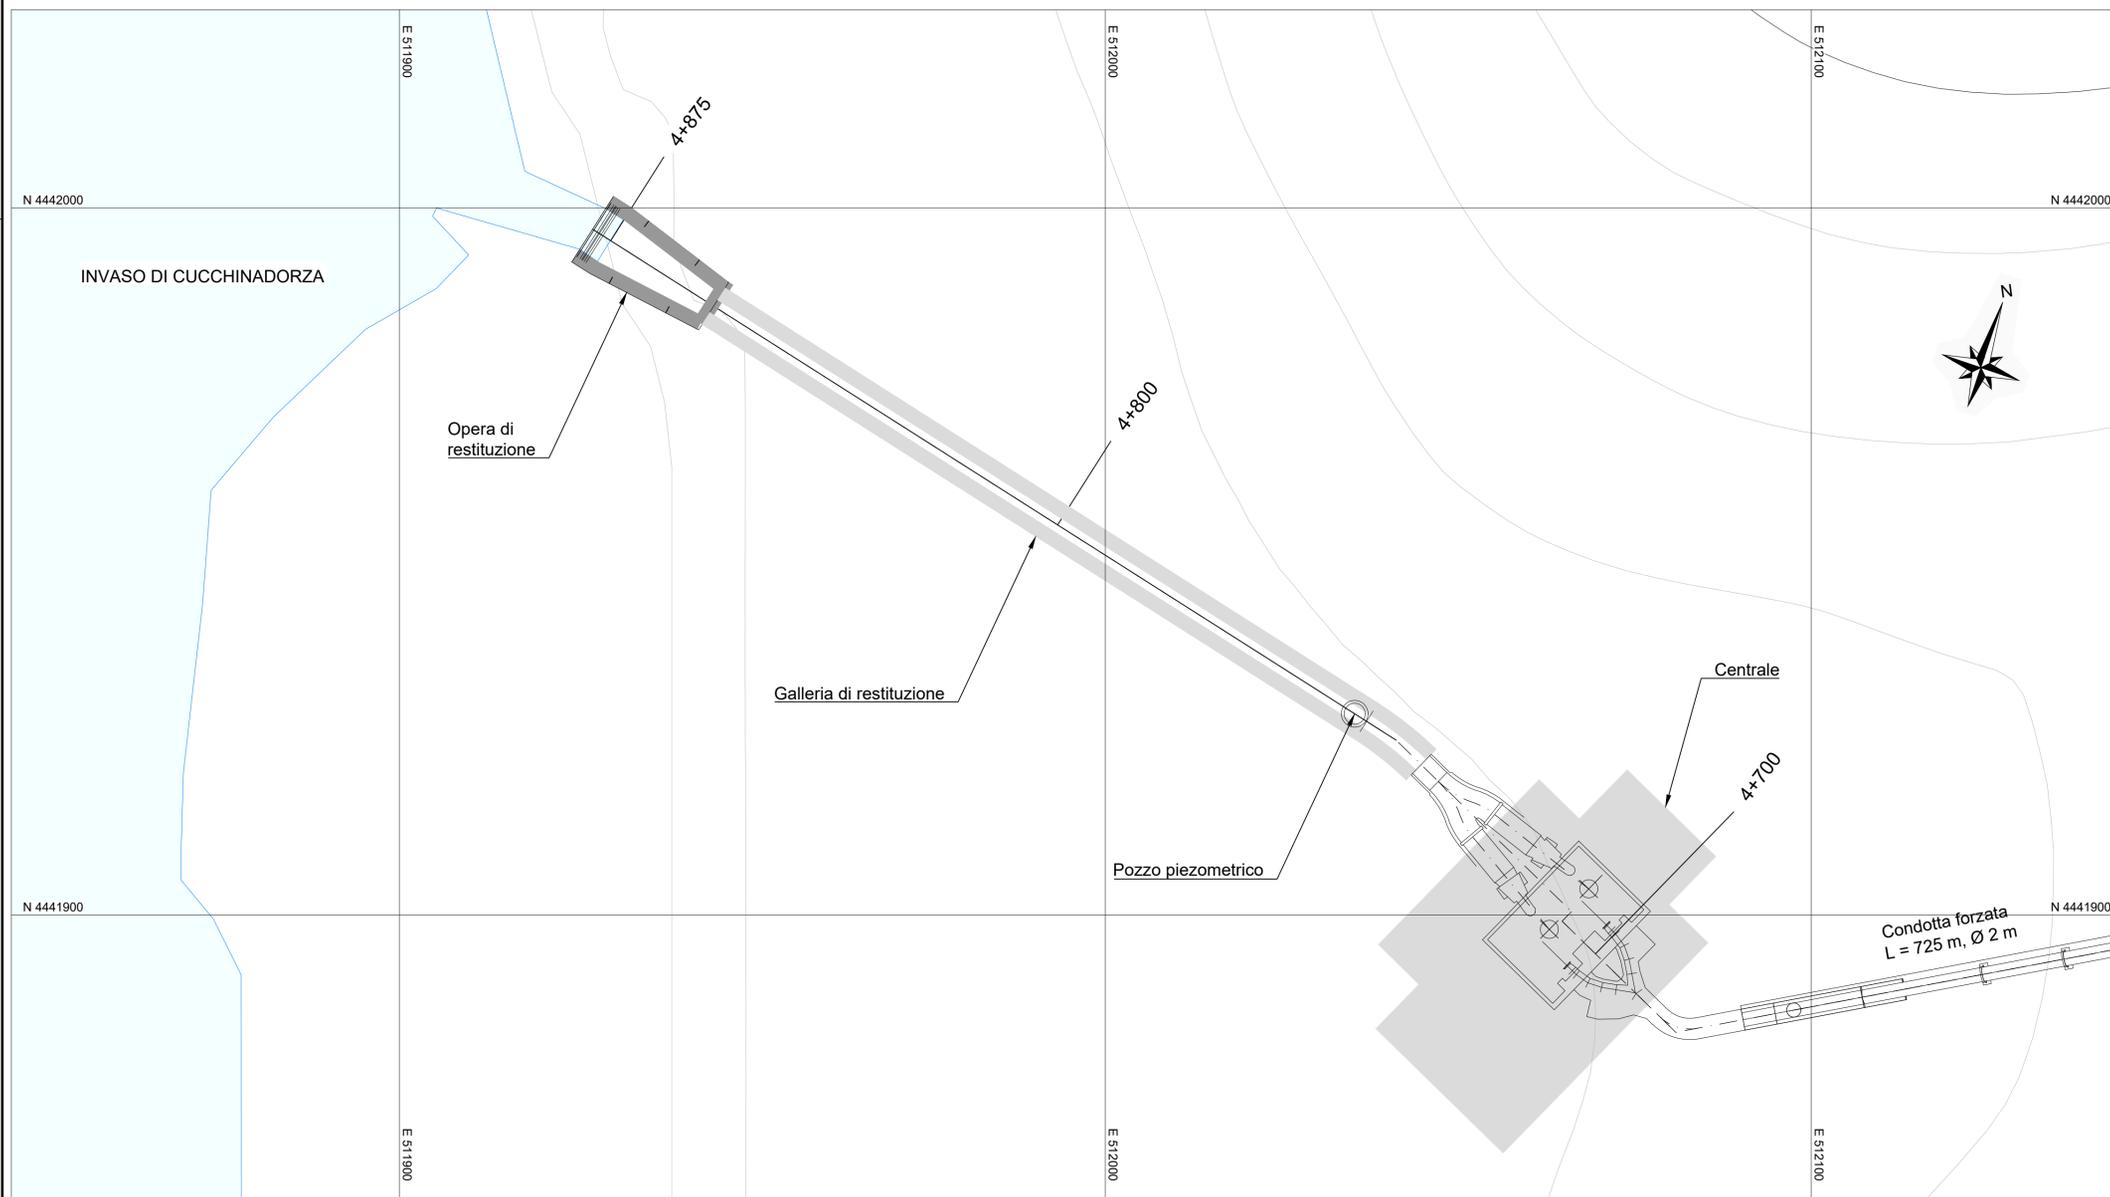

Legenda:

- Calcestruzzo
- Linea di roccia

Note:

- Tutte le misure sono espresse in metri se non diversamente indicato

Riferimenti:

- GRE.EEC.D.29.IT.H.15678.00.189 - Stato di Fatto: Pianta Centrale
- GRE.EEC.D.29.IT.H.15678.00.190 - Stato di Fatto: Sezioni Centrale
- GRE.EEC.D.29.IT.H.15678.00.191 - Stato di Progetto: Schema di Impianto
- GRE.EEC.D.29.IT.H.15678.00.192 - Stato di Progetto: Pianta Centrale
- GRE.EEC.D.29.IT.H.15678.00.193 - Stato di Progetto: Sezione Longitudinale Centrale
- GRE.EEC.D.29.IT.H.15678.00.194 - Stato di Progetto: Sezione Trasversale Centrale
- GRE.EEC.D.29.IT.H.15678.00.195 - Stato di Progetto: Galleria di Scarico ed Opera di Presa/Restituzione
- GRE.EEC.D.29.IT.H.15678.00.196 - Relazione Tecnica

00	15/03/2024	Emissione per revisione Nuovo Layout di Progetto	C. Pazzinò	D. Correa	F. Beseghini					
REV	DATE	DESCRIPTION	PREPARED	CHECKED	APPROVED					
			IMPIANTO IDROELETTRICO DI CUCCHINADORZA CONVERSIONE A GENERAZIONE E POMPAGGIO							
			FILE NAME (EGP CODE): GRE.EEC.D.29.IT.H.15678.00.188.00 LOMBARDO CODE: 2021.0047.005-GC-GEN-DW-089							
CLASSIFICATION:		Public	FORMAT:	A1	SCALE:	1:500	PLOT SCALE:	1:1	SHEET:	1 di 1
UTILIZATION SCOPE:			Nuovo Layout di Progetto			TITOLO: Stato di Fatto Schema di Impianto				
VALIDATED BY:			C. Munari			EGP CODE				
VERIFIED BY:			F. Podio			GROUP FUNCTION TYPE ISSUER COUNTRY TEC. PLANT SYSTEM PROGRESSIVE REVISION				
COLLABORATORS:			GRE.EEC.D.29			ITH156780018800				