



Sezione A-A

(1:200)

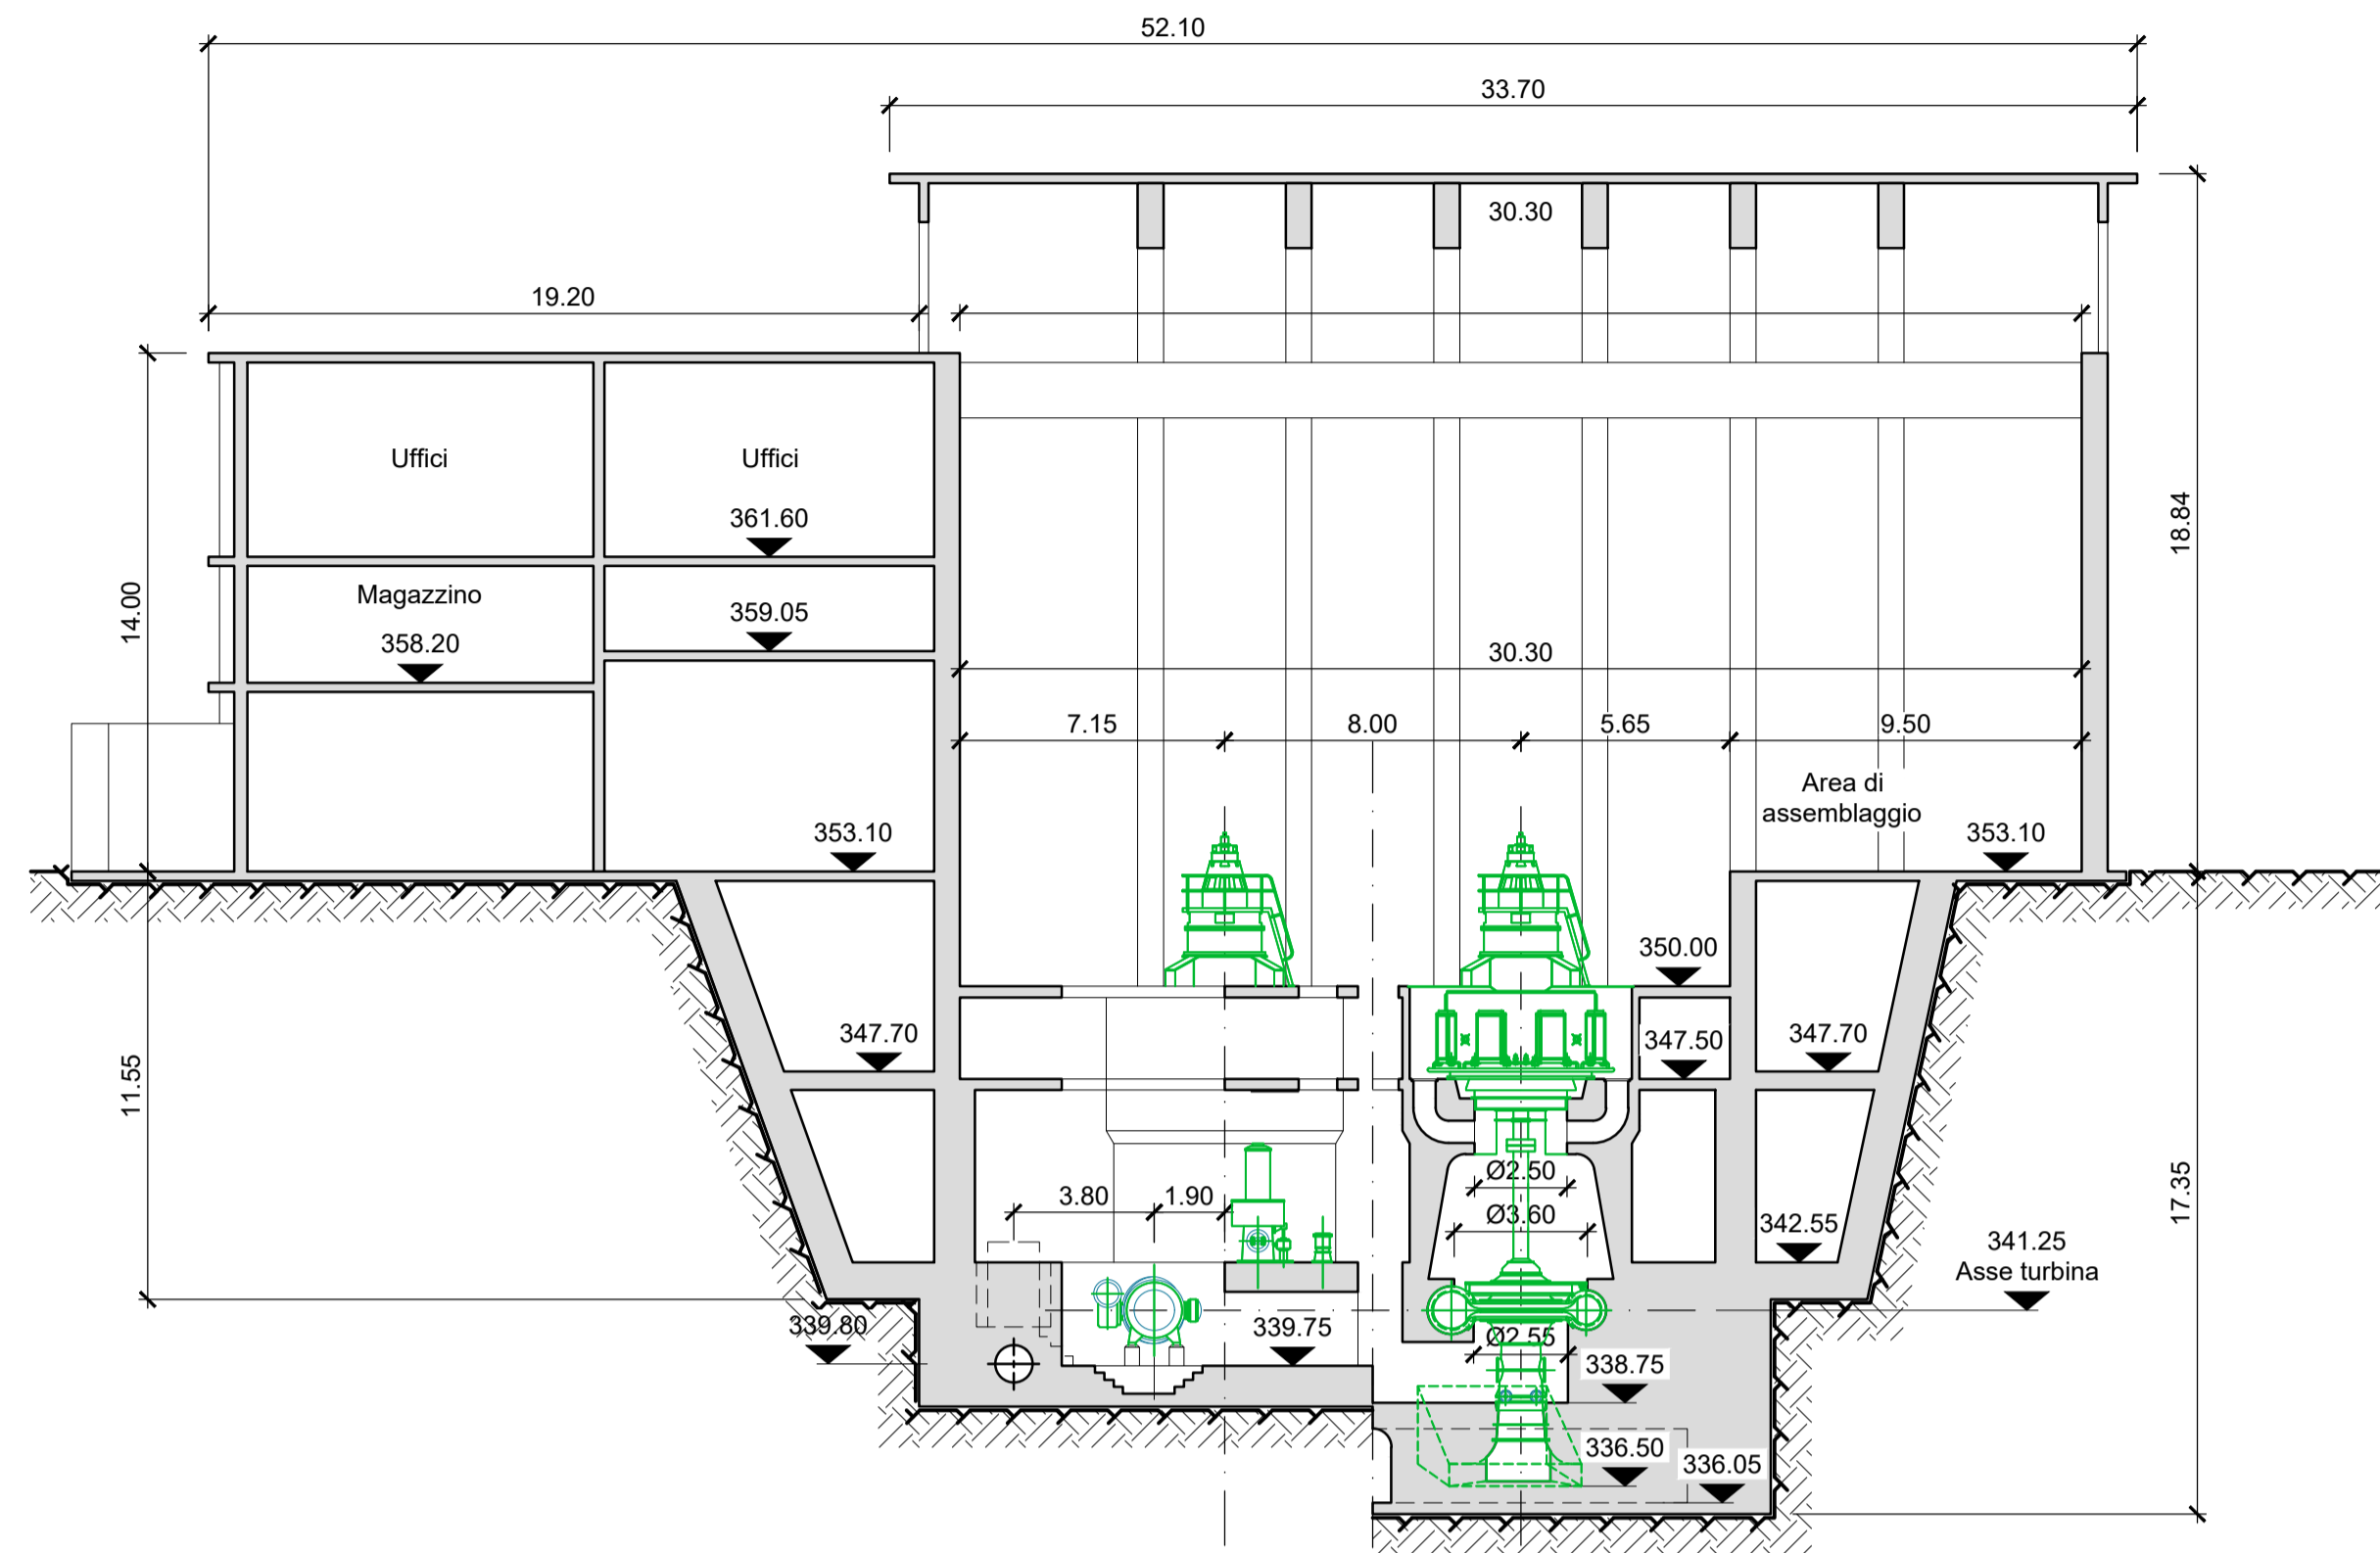

Sezione di riferimento

(1:400)

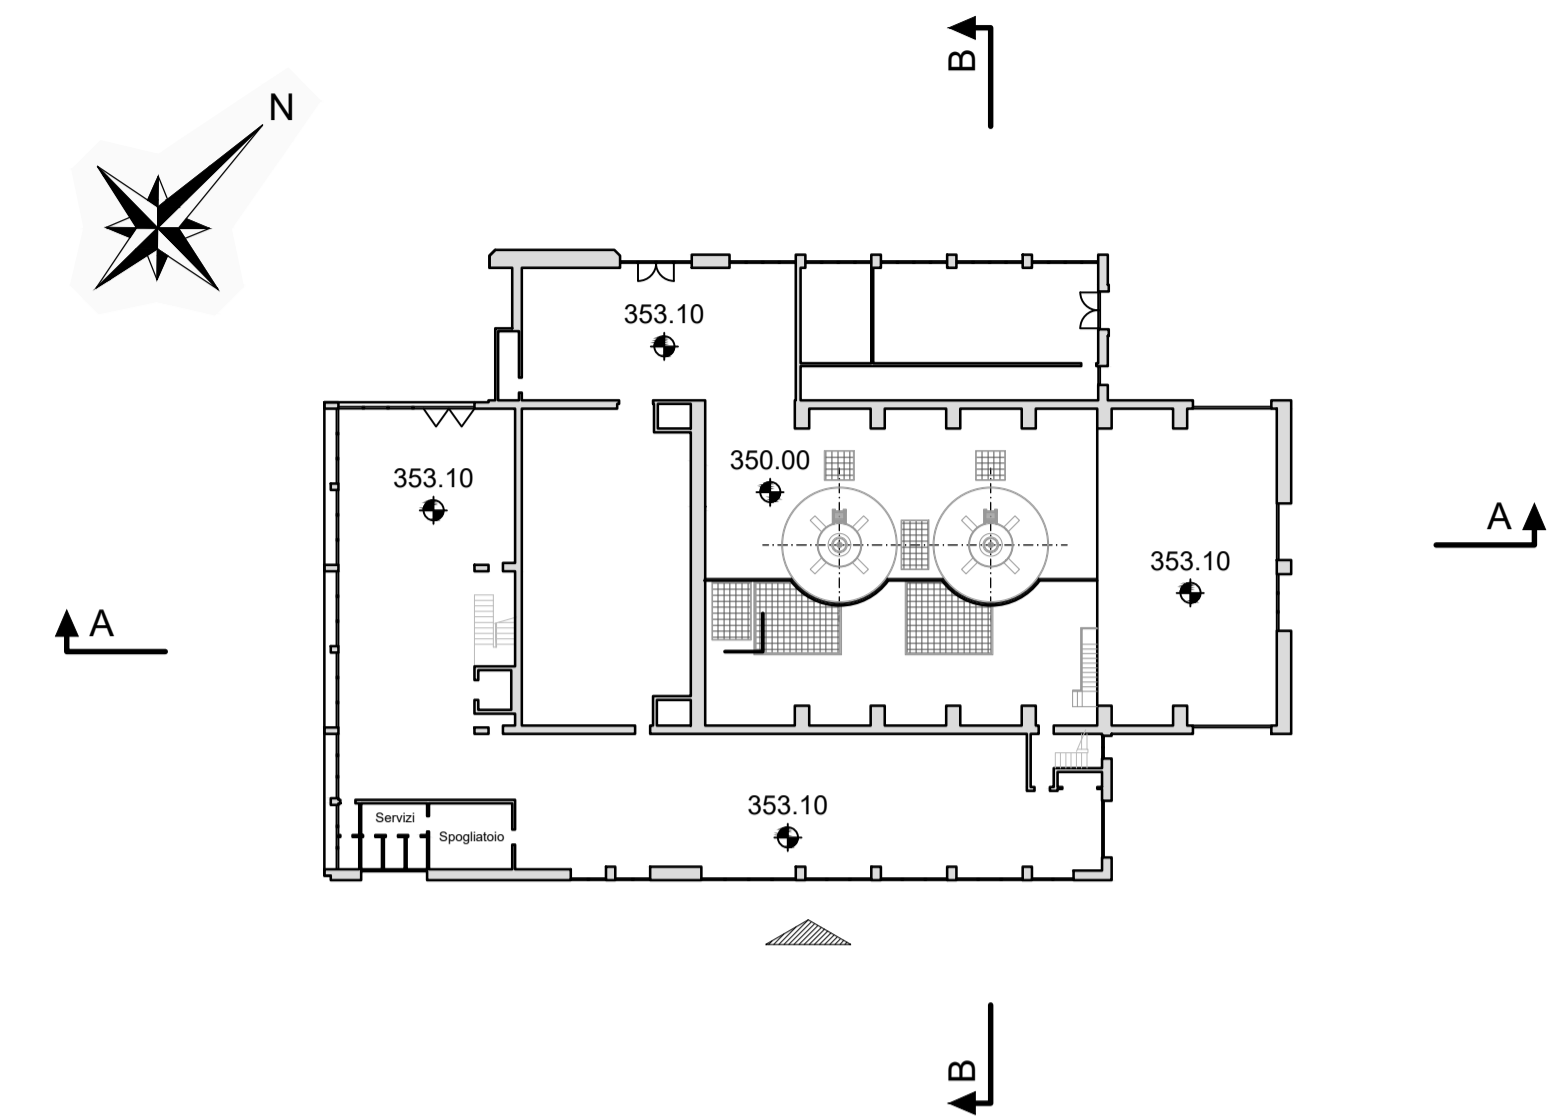

Legenda:

- Calcestruzzo
- Linea di roccia

Note:



- Tutte le misure sono espresse in metri se non diversamente indicato

Riferimenti:

- GRE.EEC.D.29.IT.H.15678.00.188 - Stato di Fatto: Schema di Impianto
- GRE.EEC.D.29.IT.H.15678.00.189 - Stato di Fatto: Piante Centrale
- GRE.EEC.D.29.IT.H.15678.00.191 - Stato di Progetto: Schema di Impianto
- GRE.EEC.D.29.IT.H.15678.00.192 - Stato di Progetto: Piante Centrale
- GRE.EEC.D.29.IT.H.15678.00.193 - Stato di Progetto: Sezione Longitudinale Centrale
- GRE.EEC.D.29.IT.H.15678.00.194 - Stato di Progetto: Sezione Trasversale Centrale
- GRE.EEC.D.29.IT.H.15678.00.195 - Stato di Progetto: Galleria di Scarico ed Opera di Presa/Restituzione
- GRE.EEC.D.29.IT.H.15678.00.196 - Relazione Tecnica

Sezione B-B

(1:200)

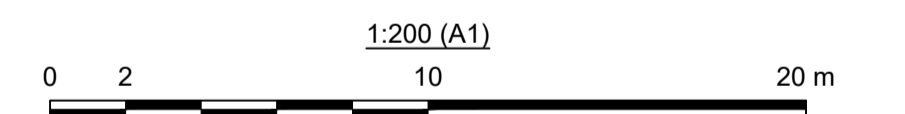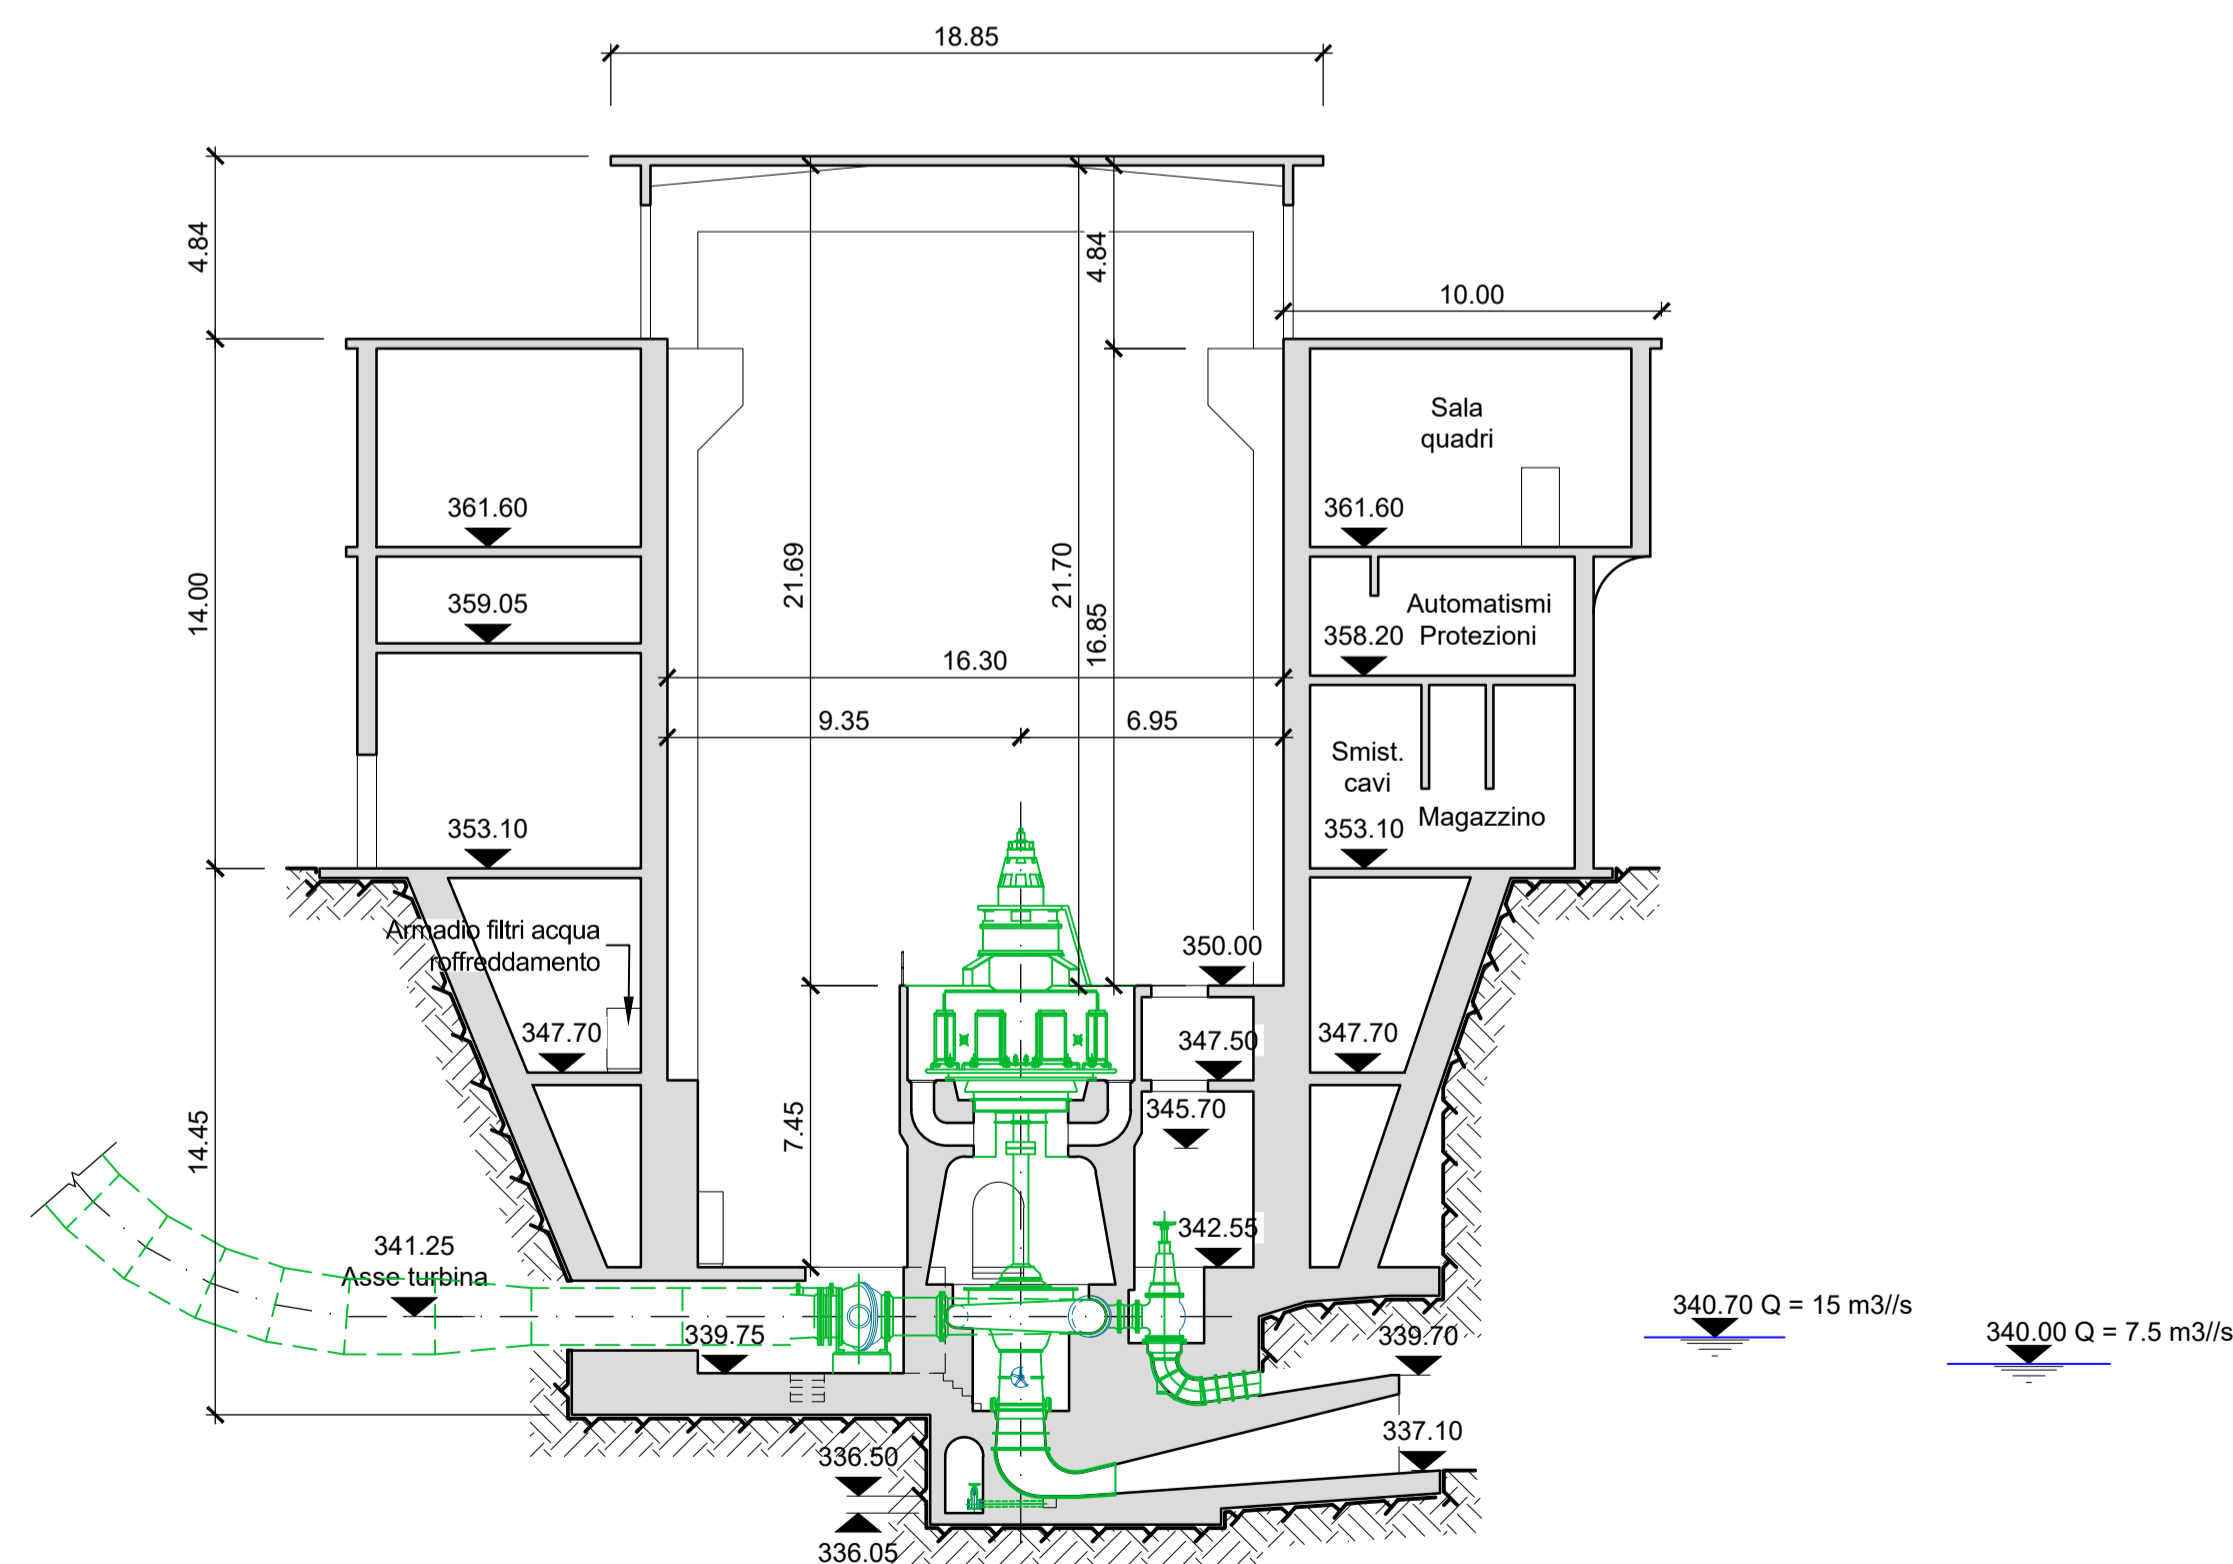

00	15/03/2024	Emissione per revisione Nuovo Layout di Progetto	C. Pazmiño	D. Correa	F. Bessegghini					
REV	DATE	DESCRIPTION	PREPARED	CHECKED	APPROVED					
			IMPIANTO IDROELETTRICO DI CUCCHINADORZA CONVERSIONE A GENERAZIONE E POMPAGGIO							
			FILE NAME (GGP CODE): GRE.EEC.D.29.IT.H.15678.00.190.00 LOMBARDI CODE: 2021.0047.005-GC-GEN-DW-091							
CLASSIFICATION:		Public	FORMAT:	A1	SCALE:	1:200	PLOT SCALE:	1:1	SHEET:	1 di 1
UTILIZATION SCOPE:			Nuovo Layout di Progetto			TITILE: Stato di Fatto Sezioni Centrale				
VALIDATED BY:			C. Munari			EGP CODE				
VERIFIED BY:			F. Podio			EGP CODE				
COLLABORATORS:			GRE.EEC.D.29.IT.H.15678.00.190.00			EGP CODE				
GROUP	FUNCTION	TYPE	ISSUER	COUNTRY	TEC.	PLANT	SYSTEM	PROGRESSIVE	REVISION	
GRE.EEC.D.29	IT.H.15678	00.190.00								