Firmato digitalmente da:

ADEGUAMENTO TECNICO IMPIANTO EOLICO MEDIANTE INTERVENTO DI REPOWERING ...RI ESISTENTI E RIDUZIONE NUMERICA DEGLI AEROGENERATORI

Comune di Orsara di Puglia (FG)

Edison Rinnovabili Spa
Foggia (FG)

Valido dal 03/08/2023 a 03/08/2026

Info:Carmen Quadfieg Elisabetta Scalzo CA

Progettazione	VEGA srl – Landscape Ecology Architecture Nature Energy – Via Trento, 30 – 35139 Padova (PD) – P.IVA 04592930962	Sub Appaltatori	Arch. Antonio Demaio – Via N. del Gran 48 - 71121 Foggia (FG) – Tel. 0881 795351 / Fax 1786413024 – E-Mail: ar.ing@gmail.com
Studi Specialistici	Studio di Geologia Tecnica & Ambientale Dott.ssa Geol. Giuliana Amodei – Via Pietro Nenni, 4 - 71015 San Nicandro Gar.co (FG) – Tel./Fax 0884 561761 / Cell. 347 3552439 – E-Mail: giuliana.amodei@alice.it		Arch. Denora Marianna – Via Savona, 3 71052 Manfredonia (BN) – Tel. 0884 581 320 / Cell. 347 9 596 320 – E-Mail: info@studiomariadenora.it
Rilievi Aerofotogrammetrici	Dott. Forestale Luigi Lupo – Via Mario Pagano 47 - 71121 Foggia – E-Mail: luplupo@libero.it	Geol.	Studio di ingegneria Dott.ssa Ing. Antonella Maria Giordano – Via Lucera, 64 - 71122 Foggia – Tel./Fax 0881 201 08 / Cell. 347 9 596 320 – E-Mail: studiogiordano@gmail.com
Progettazione Elettrica	STUDIO INGEGNERIA ELETTRICA – Ing. Vincenzo Ficocelli – Via V. Bona 32/c - 71016 San Severo (FG) – Tel. 0882 228472 / Fax 0882 243601 – e-mail: info@studioingegneria.net	Archeologia	Archeologica s.r.l. Il presidente – Dott. Vincenzo Ficocelli – Via Manfredonia – Tel. 0881 722224 – E-Mail: info@archeologica-srl.com

Opera

Progetto di Integrale Ricostruzione di n. 1 impianto eolico composto da 7 aerogeneratori da 6,0 MW per una potenza complessiva di 46,2 MW nel Comune di Orsara di Puglia e relative opere di connessione alla località "Montagna" con smantellamento di n. 30 aerogeneratori di potenza in esercizio pari a 18 MW.

Opera	Nome Elaborato: VA_02_NUQ_UT_D_PPTR(DR)_PPTR – Struttura idrogeomorfologica	Titolo: VA_02_Vincoli ambientali e paesaggistici e studio di inserimento urbanistico
	PPTR – Struttura idrogeomorfologica	

Rev.	Data	Oggetto della revisione	Elaborazione	Verifica	Approvazione
02	Maggio 2024	Emissione per progetto definitivo	VEGA	Arch. A. Demaio	Edison Rinnovabili SpA

Scala: 1:10.000

Formato: Codice progetto A0: VA-QUT.03

Opere di progetto

- Aerogeneratori
- Cavidotto interno
- Cavidotto esterno
- Ingombro d=155
- Stazione Utente
- Stazione Elettrica

Altre informazioni

- Limiti comunali

PPTR aggiornato alla DGR 968/2023

6.1 - STRUTTURA IDRO-GEO-MORFOLOGICA

6.1.1 Componenti geomorfologiche

- UCP - Versanti

6.1.2 Componenti Idrologiche

- BP - Fiumi-torrenti-acque pubbliche (150m)
- UCP - Reticolo idrografico di connessione della R.E.R. (100m)
- UCP - Aree soggette a vincolo idrogeologico
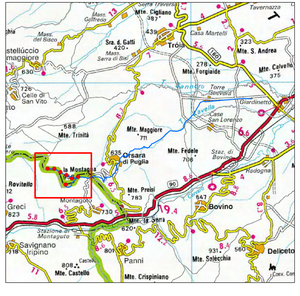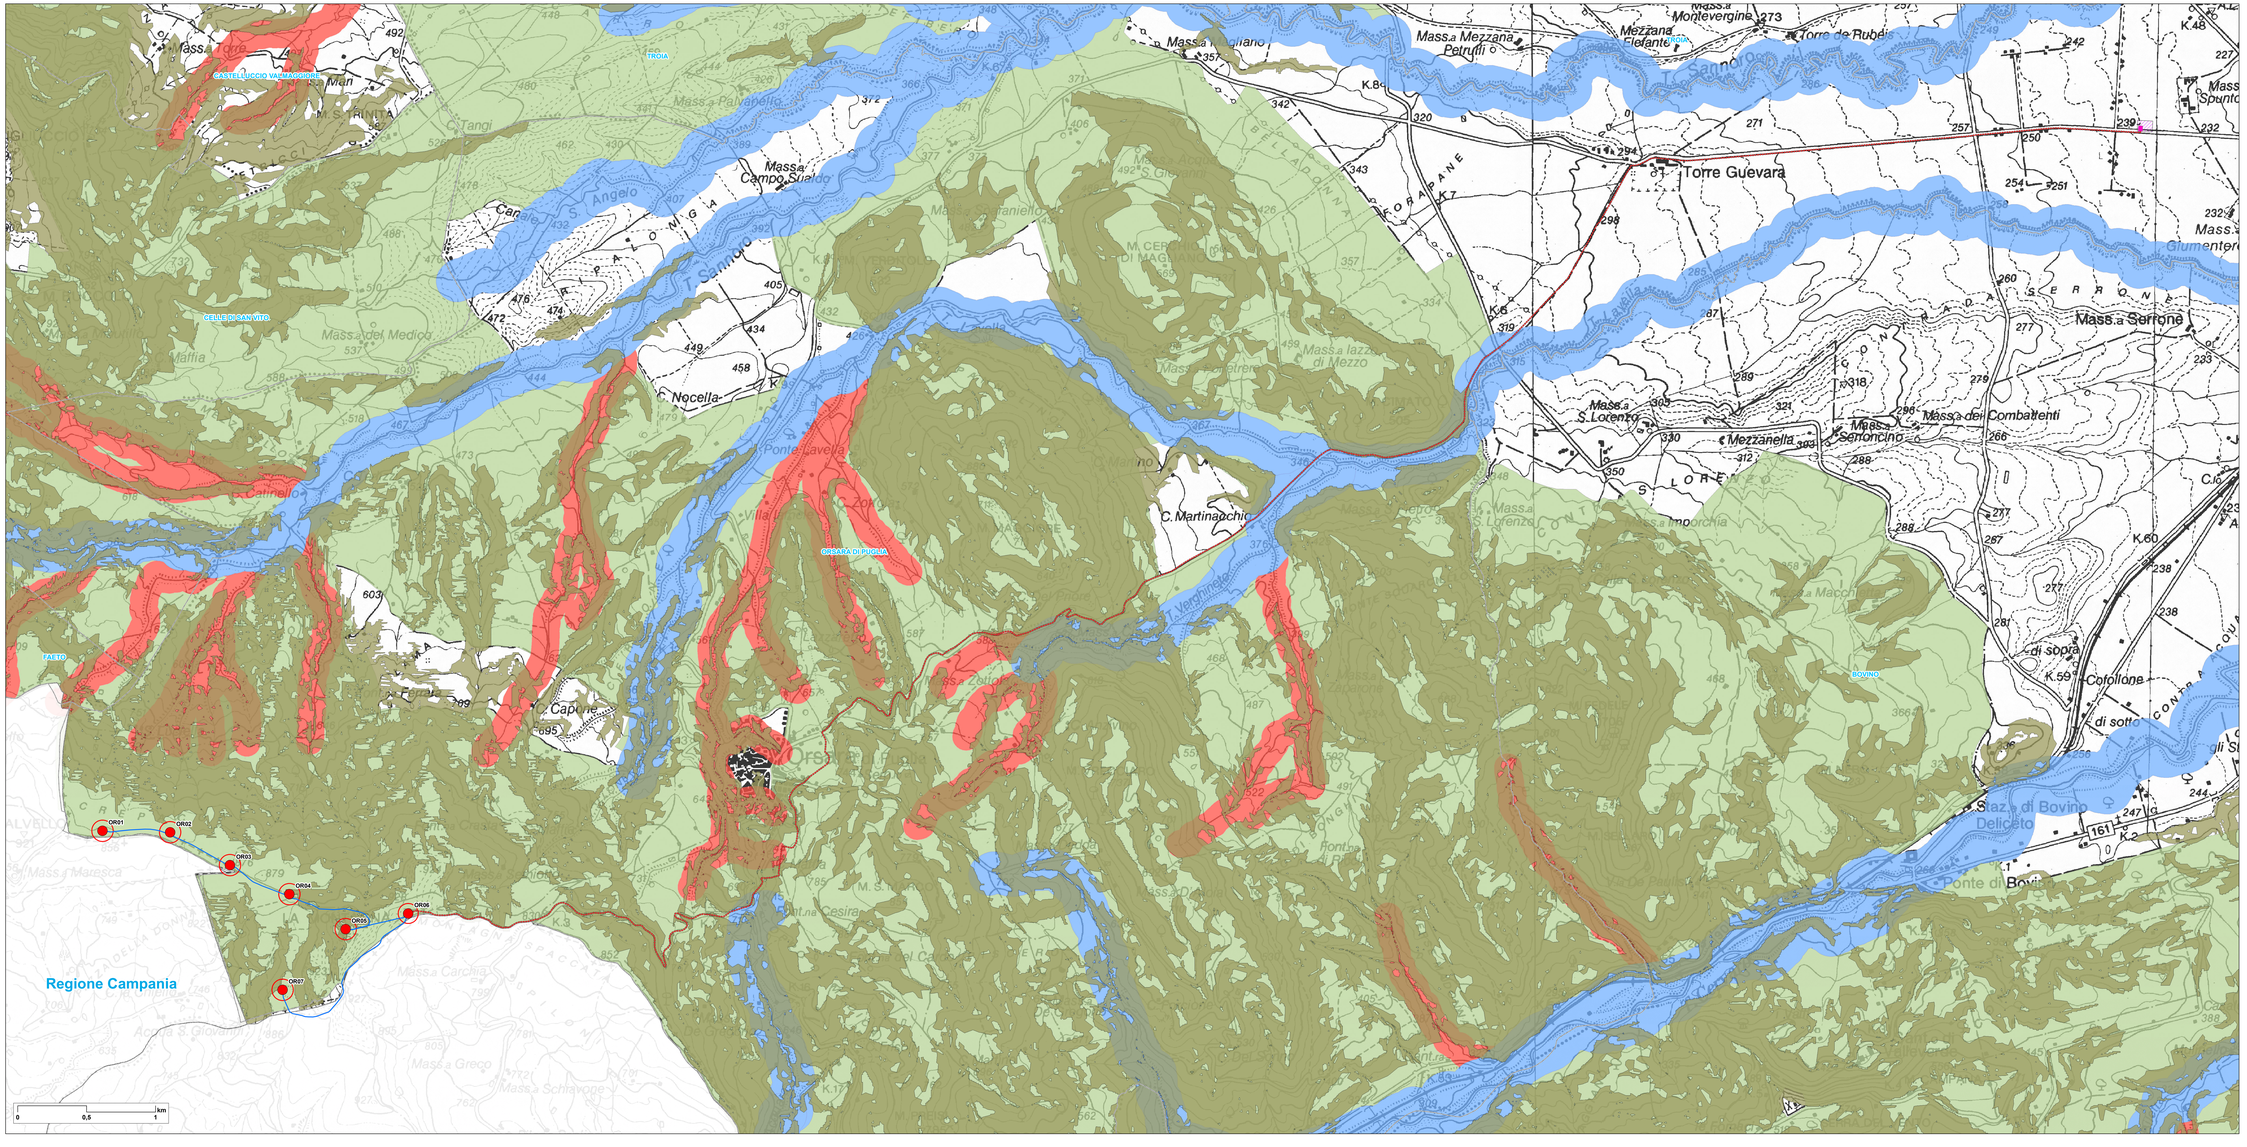
Key map Scala 1:100.000