



INTEGRALE RICOSTRUZIONE PARCHI EOLICI "Orsara"

ADEGUAMENTO TECNICO IMPIANTO EOLICO MEDIANTE INTERVENTO DI REPOWERING DELLE TORRI ESISTENTI E RIDUZIONE NUMERICA DEGLI AEROGENERATORI



Edison Rinnovabili Spa
Fore Bioesperte, 31 - 20121 Milano




 VEGA sas LANDMARK ECOLOGY VIA S. VINCENZO 302 81021 ORSARA DI PUGLIA (BN) Tel. 0881 756291 Fax 0881 756292 E-Mail: info@vegaenergy.com	Arch. Antonio Demalo Via N. 488 Carr. 48 - 71121 Foggia (FG) Tel. 0881 756291 Fax 0881 756292 E-Mail: a.demalo@vegaenergy.com
Studio di Geologia Tecnica & Ambientale Dot.ssa Geol. Giovanna Amidei Via Forno Nuovo, 4 - 71101 Rodi Garganico (FG) Tel. 0884 966793 Cell. 347 082529 E-Mail: info@geologiaamidei.com	Arch. Denora Marianna Via Sarno, 3 71022 Altamura (BN) Tel. 0884 992485 Cell. 3335002022 E-Mail: info@studioingegneriamarianna.com
Dott. Forestale Luigi Lupo Via Mario Pagano 47 - 71121 Foggia Tel. 0881 756291 Cell. 347 082529 E-Mail: luigi.lupo@vegaenergy.com	Studio di ingegneria Dot.ssa Ing. Antonella Giordano Viale degli Aranci, 71 - 71101 Rodi Garganico (FG) Tel. 0884 992485 Cell. 3335002022 E-Mail: info@studioingegneriamarianna.com
STUDIO INGEGNERIA ELETTRICA MEZZANA dot. ing. Antonio Via S. Sisto 123 71018 San Severo (FG) Tel. 0882 228172 Fax 0882 243661 E-Mail: info@studioingegneria.net	Archeologica s.r.l. presidente Dott. Vincenzo Ficco Via S. Sisto 123 71018 San Severo (FG) Tel. 0882 228172 Fax 0882 243661 E-Mail: info@studioingegneria.net

Progetto di Integrale Ricostruzione di n. 1 impianto eolico composto da 7 aerogeneratori da 6,6 MW per una potenza complessiva di 46,2 MW nel Comune di Orsara di Puglia e relative opere di connessione alla località "Montagna" con smantellamento di n. 30 aerogeneratori di potenza in esercizio pari a 18 MW.



Nome Escluso:	VA_02_WJOUTJ3-GM_Corografia di inquadramento su igm	Foglio:	VA_02_Tavole progetto definitivo
Decreto Escluso:	Corografia di inquadramento su IGM		

01	Maggio 2024	Emissione per progetto definitivo	VEGA	Arch. A. Demalo	Edison Rinnovabili Spa
Rev.	Data	Oggetto della revisione	Elaborazione	Verifica	Approvazione
Scala:	1:20.000	Integrale Ricostruzione Orsara			
Formato:		Codice progetto AU WJOUTJ3			


Opere di progetto


-  Aerogeneratori
-  Stazione Elettrica
-  Caviddotto

Opere esistenti oggetto di smantellamento

-  WTG orsara esistente
-  Caviddotto esistente

Altre informazioni

-  Limiti comunali

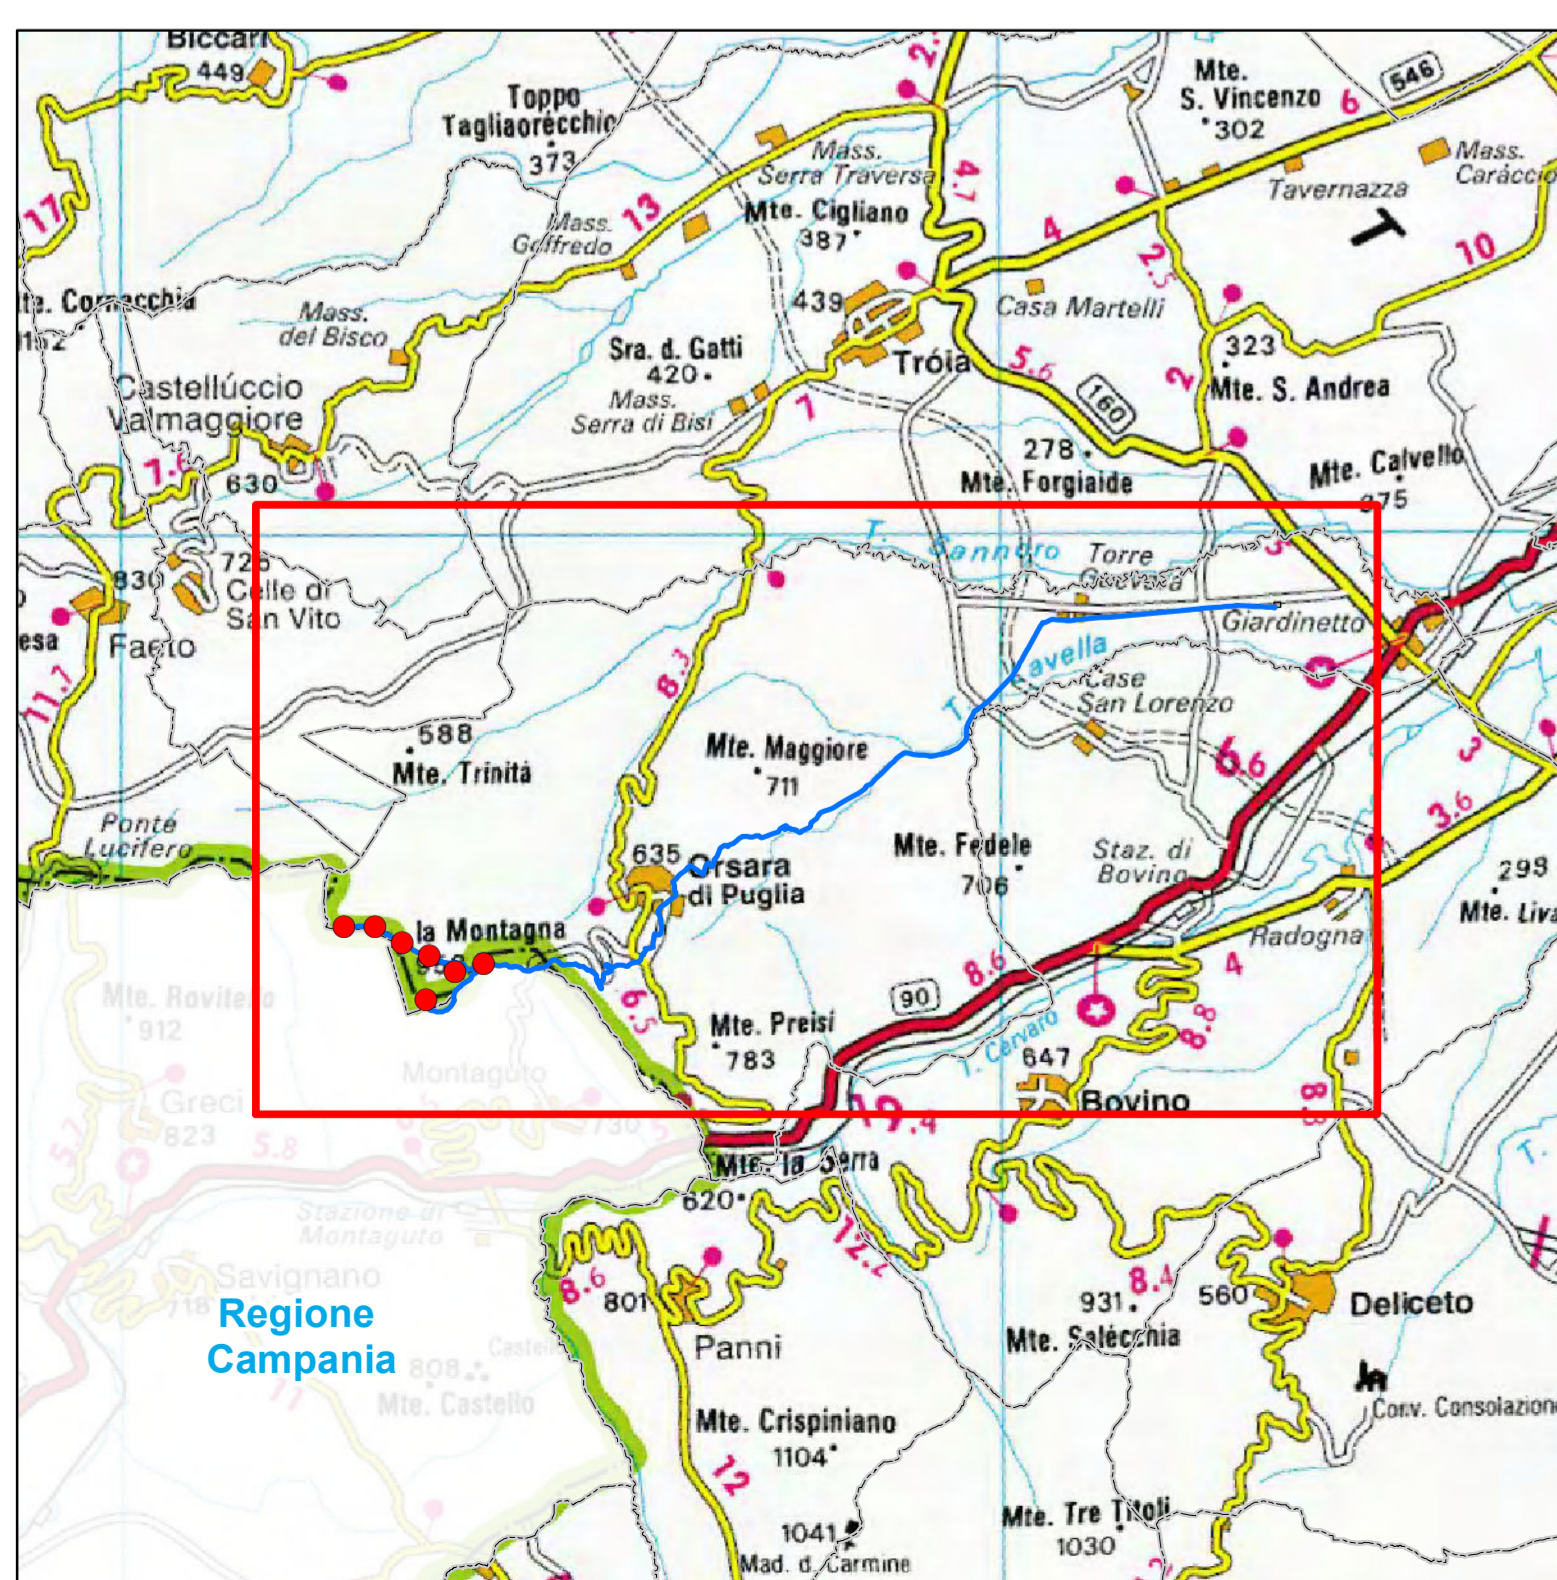

WTG DA SMANTELLARE			
NAME	COMUNE	X	Y
OP01-44440	Orsara di Puglia	519813	4568992
OP02-44441	Orsara di Puglia	518772	4568437
OP03-44442	Orsara di Puglia	519594	4569000
OP04-44443	Orsara di Puglia	519315	4568839
OP05-44444	Orsara di Puglia	519222	4568888
OP06-44445	Orsara di Puglia	519166	4568907
OP07-44446	Orsara di Puglia	519151	4568487
OP08-44447	Orsara di Puglia	519086	4568577
OP09-44448	Orsara di Puglia	519032	4568687
OP10-44449	Orsara di Puglia	519122	4569002
OP11-44450	Orsara di Puglia	518970	4569076
OP12-44451	Orsara di Puglia	518856	4569128
OP13-44452	Orsara di Puglia	518761	4569106
OP14-44453	Orsara di Puglia	518677	4569140
OP15-44454	Orsara di Puglia	518644	4569269
OP16-44455	Orsara di Puglia	518560	4569247
OP17-44456	Orsara di Puglia	518351	4569358
OP18-44457	Orsara di Puglia	518262	4569410
OP19-44458	Orsara di Puglia	518171	4569465
OP20-44459	Orsara di Puglia	518078	4569518
OP21-44460	Orsara di Puglia	517985	4569548
OP22-44461	Orsara di Puglia	517899	4569597
OP23-44462	Orsara di Puglia	517801	4569612
OP24-44463	Orsara di Puglia	517708	4569621
OP25-44464	Orsara di Puglia	517608	4569615
OP26-44465	Orsara di Puglia	517508	4569624
OP27-44466	Orsara di Puglia	517408	4569627
OP28-44467	Orsara di Puglia	519450	4568951
OP29-44468	Orsara di Puglia	518462	4569300
OP30-44469	Orsara di Puglia	518985	4568761

Nome	Coordinate WGS84 - UTM 33N	
	X	Y
OR01	517465	4569582
OR02	517955	4569572
OR03	518390	4569333
OR04	518821	4569123
OR05	519228	4568869
OR06	519682	4568984
OR07	518771	4568428

