Firmato digitalmente da:

INTE[redacted]STRUZIONE PARCHI EOLICI "Orsara"

ADEGUAMENTO [redacted]ANTO EOLICO MEDIANTE INTERVENTO DI REPOWERING DELLE TO[redacted]E RIDUZIONE NUMERICA DEGLI AEROGENERATORI

Edison R[redacted]
Rovo Rinnovabili

Firmatari Qualified Electronic Signature CA:

Progettazione Coordinamento	VEGA s.a.s. LANDSCAPE ECOLOGY & URBAN PLANNING Associazione di professionisti - Via Nicola Fabrizi, 65 - 70125 Bari P.IVA 07050770723 - CF 93404430727	Enti ed Ordini professionali di appartenenza	**Arch. Antonio Demaio** Via N. delli Carri, 48 - 71121 Foggia (FG) Tel. 0881 790251 | Fax 1786441224 E-Mail: srl.vega@gmail.com
Studio Geologico/Idrologico	**Studio di Geologia Tecnica & Ambientale Dott.sa Geol. Giovanna Amodei** Via Pietro Nenni, 4 - 71015 San Giovanni Rotondo (FG) Tel./Fax 0884 565793 | Cels. 347 2352259 E-Mail: giovannamodei@libero.it	Studio Acustico	**Arch. Denora Marianna** Via Savona, 3 70022 Altamura (BA) Tel./Fax 080 8162400 | Cell. 3319600322 E-Mail: info@studiorogitaltecnoesecutivo.it
Studi Naturalistici e Forestali	**Dott. Forestale Luigi Lupo** Via Mario Pagano 47 - 71121 Foggia E-Mail: luglupo@libero.it	Studio Idraulico	**Studio di ingegneria Dott.sa Ing. Antonella Anna Giordano** Viale degli Aviatori, 73 - 71121 Foggia Tel./Fax 0881 0701236 | Cell. 3[redacted] E-Mail: laurageordano@gmail.com
Progettazione elettrica	**STUDIO INGEGNERIA ELETTRICA** MEZZINA dott. ing. Antonio Via T. Solis 138 | 71016 San Severo (FG) Tel. 0882.228012 | Fax: 0882.243601 e-mail: info@studioincisolina.net	Siti archeologici	**ArcheoLogica s.r.l.** Il presidente **dott. Vincenzo Ficco** Tel. 0881.750334 E-Mail: info@archeologicaer.com

Opera: Progetto di Integrale Ricostruzione di n. 1 impianto eolico composto da 7 aerogeneratori da 6,6 MW per una potenza complessiva di 46,2 MW nel Comune di Orsara di Puglia e relative opere di connessione alla località "Montagna" con smantellamento di n. 30 aerogeneratori di potenza in esercizio pari a 18 MW.

Oggetto: Nome Elaborato: VA_02_WJQUTJ3-CATAS_R_Planimetria catastale_ctr tipologie strade — Tipo: VA_02_Tavole progetto definitivo

Descrizione Elaborato: Planimetria CTR - Catasto - tipologie strade

Rev.	Data	Oggetto della revisione	Elaborazione	Verifica	Approvazione
00	Maggio 2024	Emissione per progetto definitivo	VEGA	Arch. A. Demaio	Edison Rinnovabili SpA

Scala: Varie — Integrale Ricostruzione Orsara
Formato: — Codice progetto AU: WJQUTJ3

Opere di progetto

- Aerogeneratori
- Ingombro d=155
- Cavidotto interno
- Cavidotto esterno
- Cabina di raccolta
- Cabina di sezionamento
- Plinto
- Piazzola

Viabilità di progetto

- Viabilità ex-novo
- Viabilità esistente da adeguare

Altre informazioni

- Limiti comunali

Opere di connessione

- Stazione Utente
- Stazione Elettrica

Opere esistenti

- Aerogeneratori da dismettere
- Cavidotto esistente

Stato di fatto
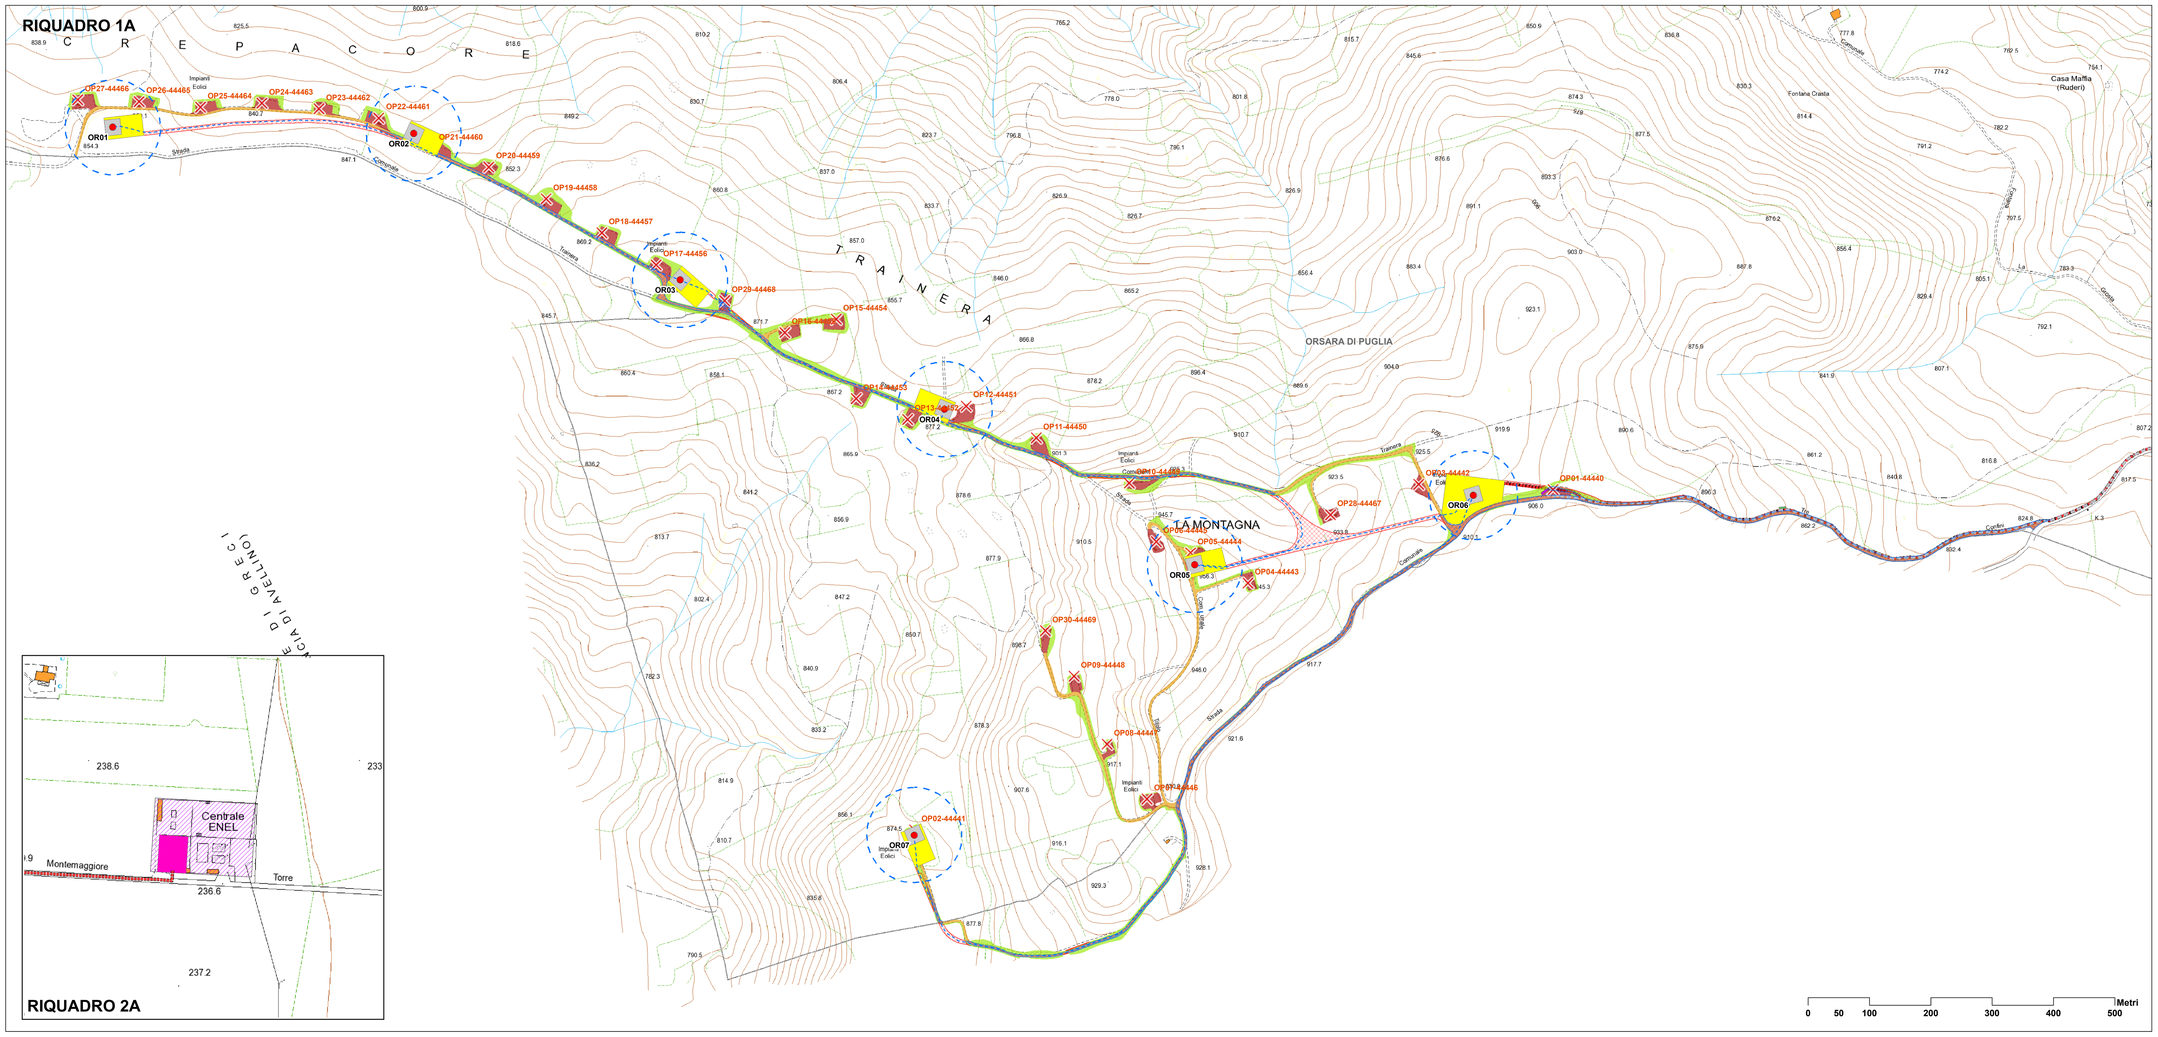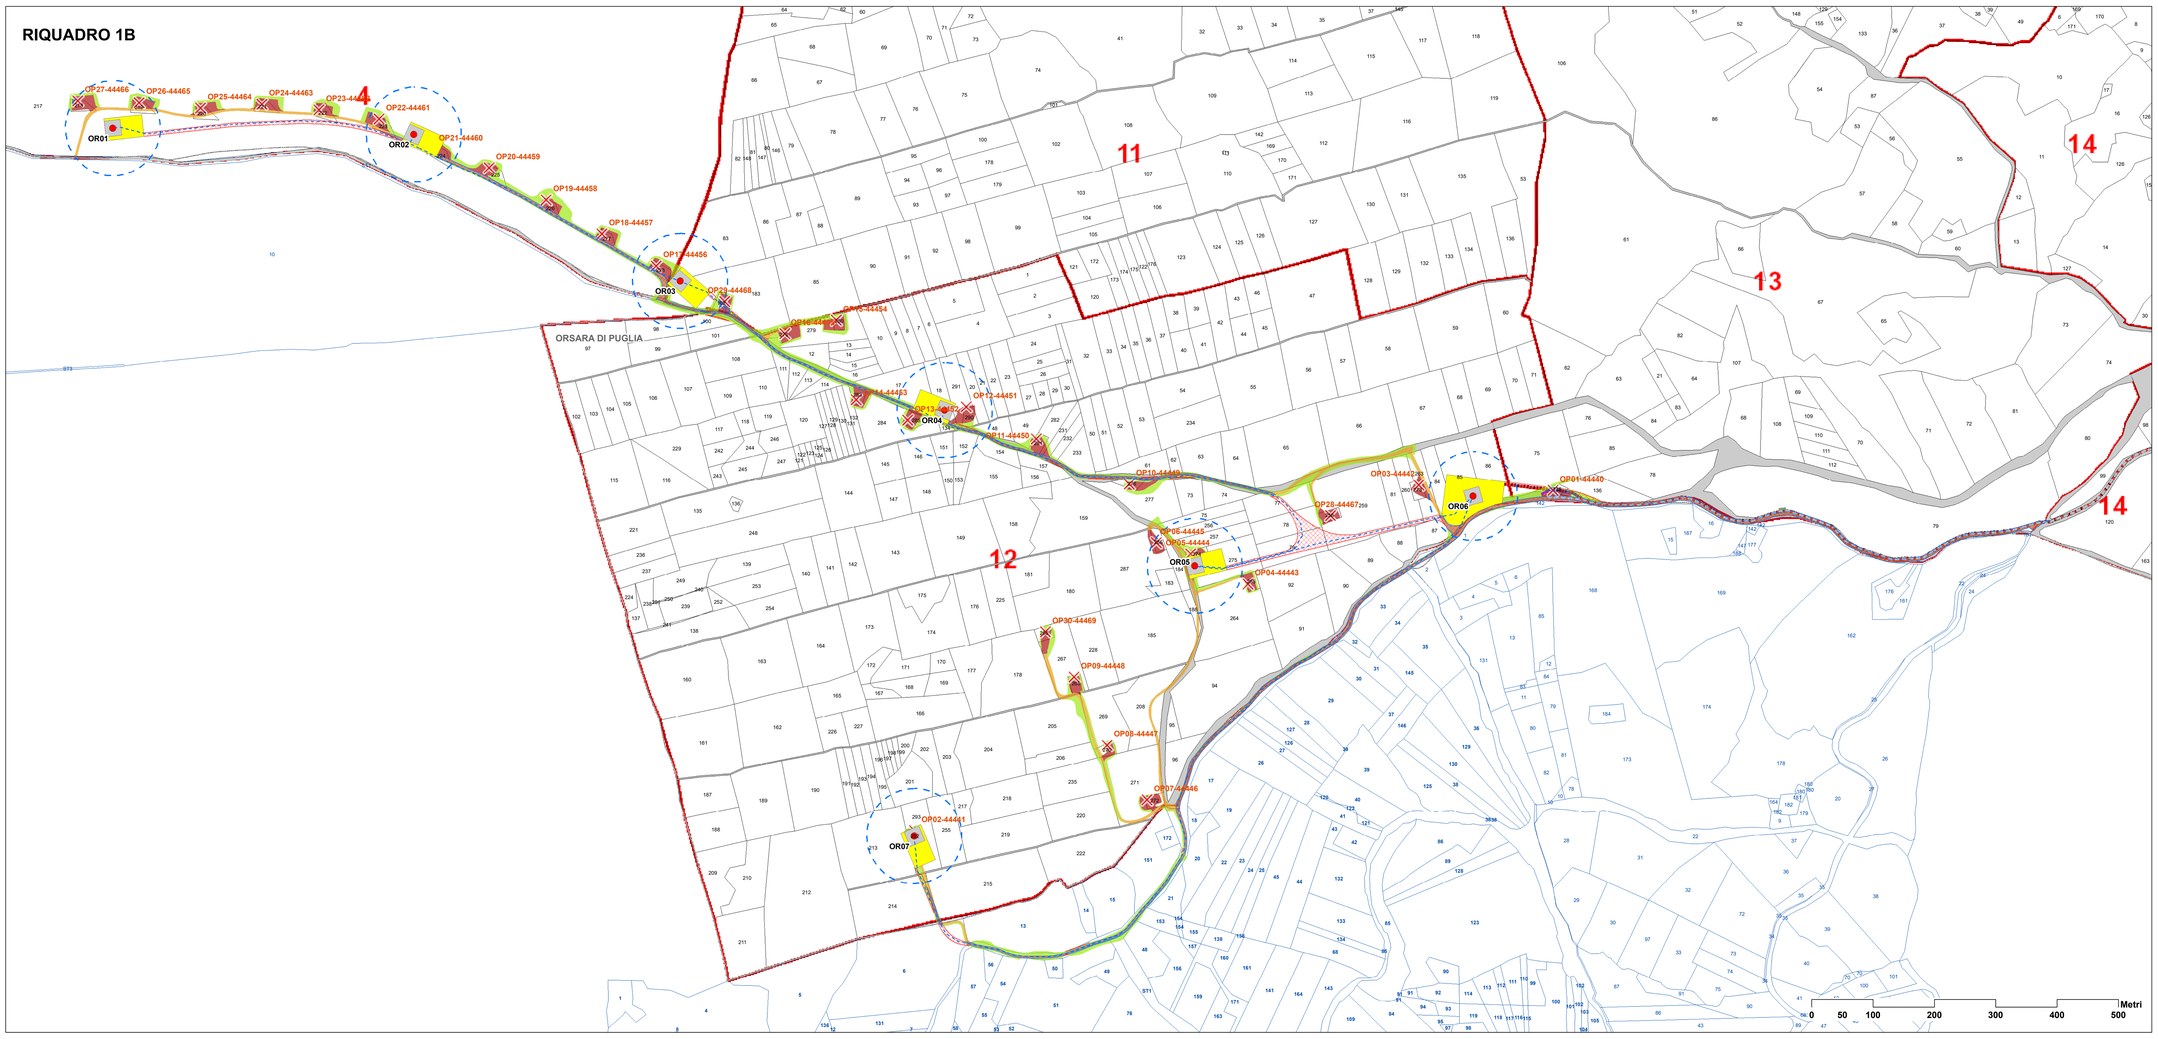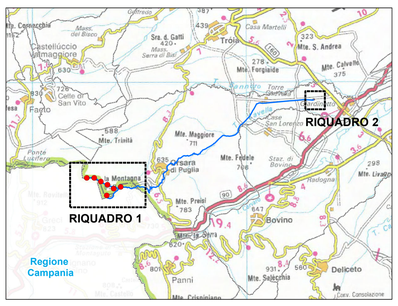
- Piazzola esistente
- Relitti improduttivi
- Viabilita' da dismettere
- Viabilita' esistente brecciata