INTEGRALE RICOSTRUZIONE PARCHI EOLICI "Orsara"

ADEGUAMENTO TECNICO IMPIANTO EOLICO MEDIANTE INTERVENTO DI REPOWERING DELLE TORRI ESISTENTI E RIDUZIONE NUMERICA DEGLI AEROGENERATORI

EDISON

Edison Rinnovabili Spa
Foro Buonaparte 31 - 20121 Milano

Progettazione Impianto eolico — **VEGA** Soc. Coop. a r.l. — Ingegneria Sicurezza Ambiente Territorio — Via Nicola Fabrizio, 176 - 70124 Bari — Tel. 080 5219164 — Fax 080 5219163 — www.vegaingegneria.it

Direttore Tecnico — **Arch. Antonio Demaio** — Via N. delli Ceci, 48 - 71121 Foggia (FG) — Tel. 0881 790291 - Fax 1784410324 — E-Mail: sti.vega@virgilio.it

Indagini Geologiche — **Studio di Geologia Tecnica & Ambientale Dott.sa Geol. Giovanna Amodei** — Via Parco Merloni, 4 - 71122 Sant'Antonio (FG) — Tel./Fax 0884 563753 - Cell. 347 0752433 — E-Mail: giovannamodei@libero.it

Studio Archeologico — **Arch. Denora Marianna** — Via Sovera, 2 70023 Altamura (BA) — Tel./Fax 080 8162483 - Cell. 3318863020 — E-Mail: info@studiomariangelamesaestudio.it

Rilievi Topografici — **Dott. Forestale Luigi Lupo** — Via Vieste Peparo 47 - 71121 Foggia — E-Mail: luplupo@libero.it

Studio Geologico — **Studio di ingegneria Dott.sa Ing. Antonella Anna Giordano** — Viale degli Aviatori, 73 - 71121 Foggia — Tel./Fax 0881 570126 - Cell. 347 9625 — E-Mail: laurapiccinni@yahoo.it

Progettazione elettrica — **STUDIO INGEGNERIA ELETTRICA** — Ing. Vincenzo Ficocelli — Via F. Serra 5/B - 71016 San Severo (FG) — Tel. 0882 228972 - Fax 0882 243651 — e-mail: info@studioelettricoma.net

Rilievi strategici — **ArcheoLogica s.r.l.** — Il presidente — **Dott. Vincenzo Ficocelli** — Tel. 0881 790334 — E-Mail: info@archeologicaarl.com

Opera

Progetto di Integrale Ricostruzione di n. 1 impianto eolico composto da 7 aerogeneratori da 6,6 MW per una potenza complessiva di 46,2 MW nel Comune di Orsara di Puglia e relative opere di connessione alla località "Montagna" con smantellamento di n. 30 aerogeneratori di potenza in esercizio pari a 18 MW.

Oggetto

Nome Elaborato: VIA_02_WJQUTJ3-WTSA_Particolari architettonici dell'aerogeneratore

Nota: VIA_02_Tavole progetto definitivo

Descrizione Elaborato: Particolari architettonici dell'aerogeneratore

Rev.	Data	Oggetto della revisione	Elaborazione	Verifica	Approvazione
00	Maggio 2024	Emissione per progetto definitivo	VEGA	Arch. A. Demaio	Edison Rinnovabili SpA

Scala:	Varie
Formato:	

Integrale Ricostruzione Creara

Codice progetto AU: WJQUTJ3

PIANTA AEROGENERATORI
SCALA 1:250

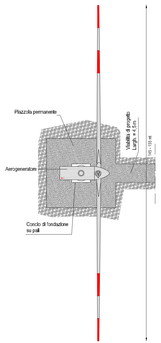

PROSPETTI AEROGENERATORI MODELLO SG155 6,6 MW - OR01 - OR02 - OR03 - OR04 - OR05 - OR07
SCALA 1:250

PROSPETTO FRONTALE

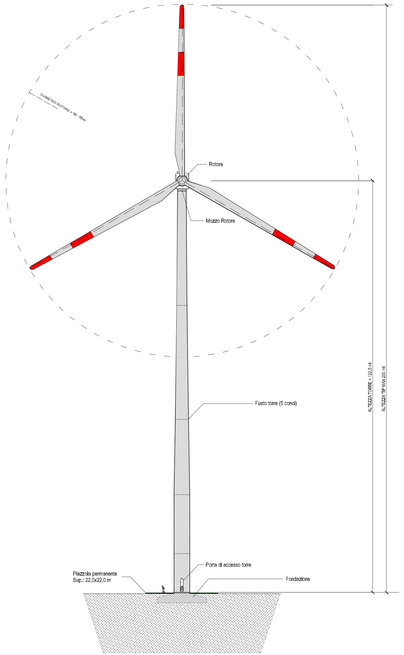

PROSPETTO POSTERIORE

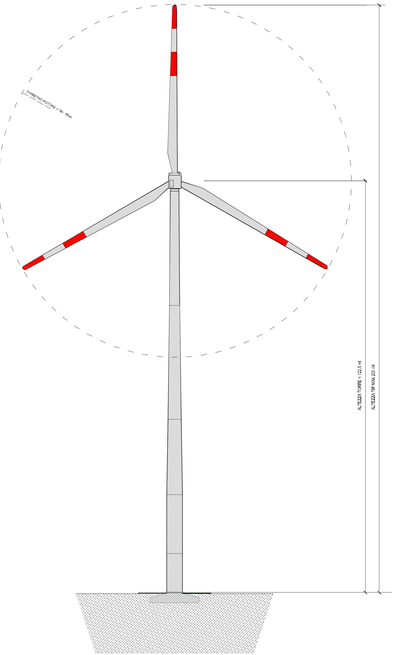

PROSPETTO LATERALE

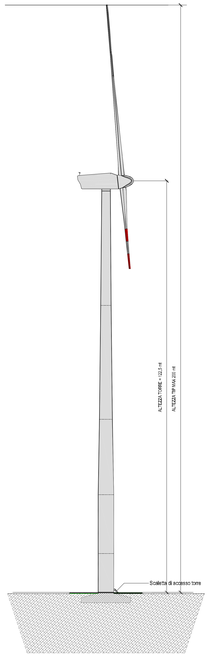

PROSPETTI AEROGENERATORI MODELLO SG145 6,6 MW - OR06
SCALA 1:250

PROSPETTO FRONTALE

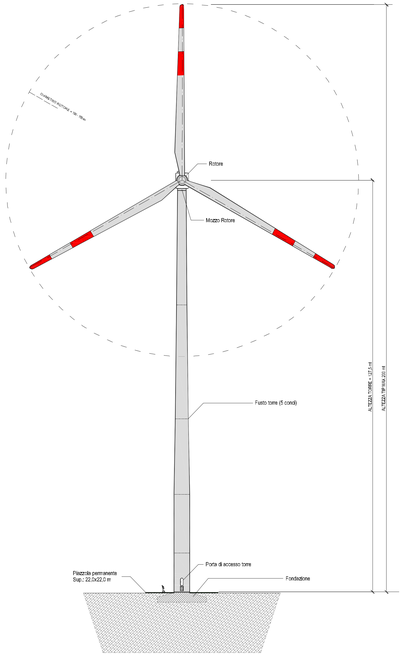

PROSPETTO POSTERIORE

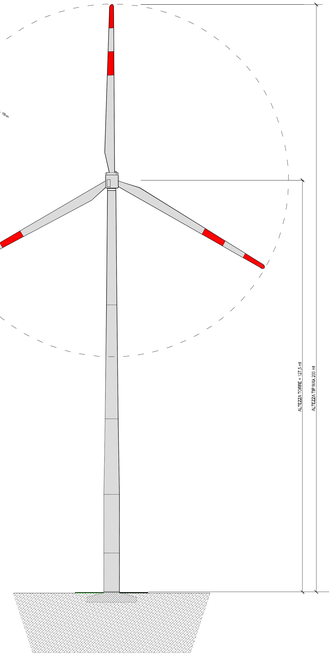
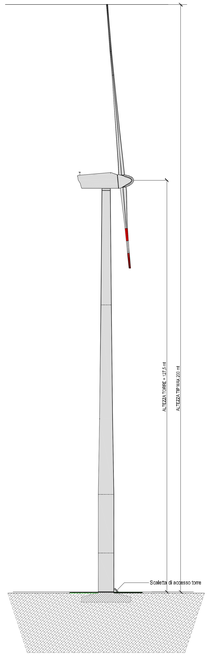
PROSPETTO LATERALE