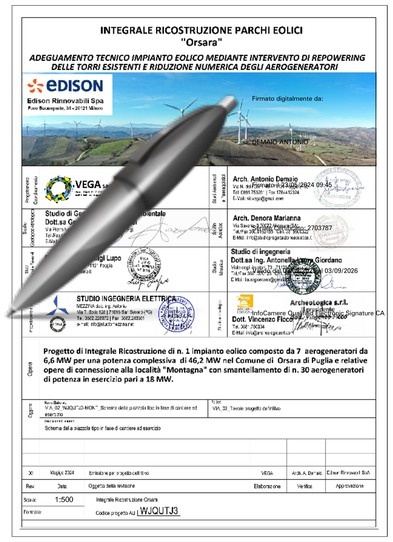

A - Schema della piazzola tipo in fase di cantiere

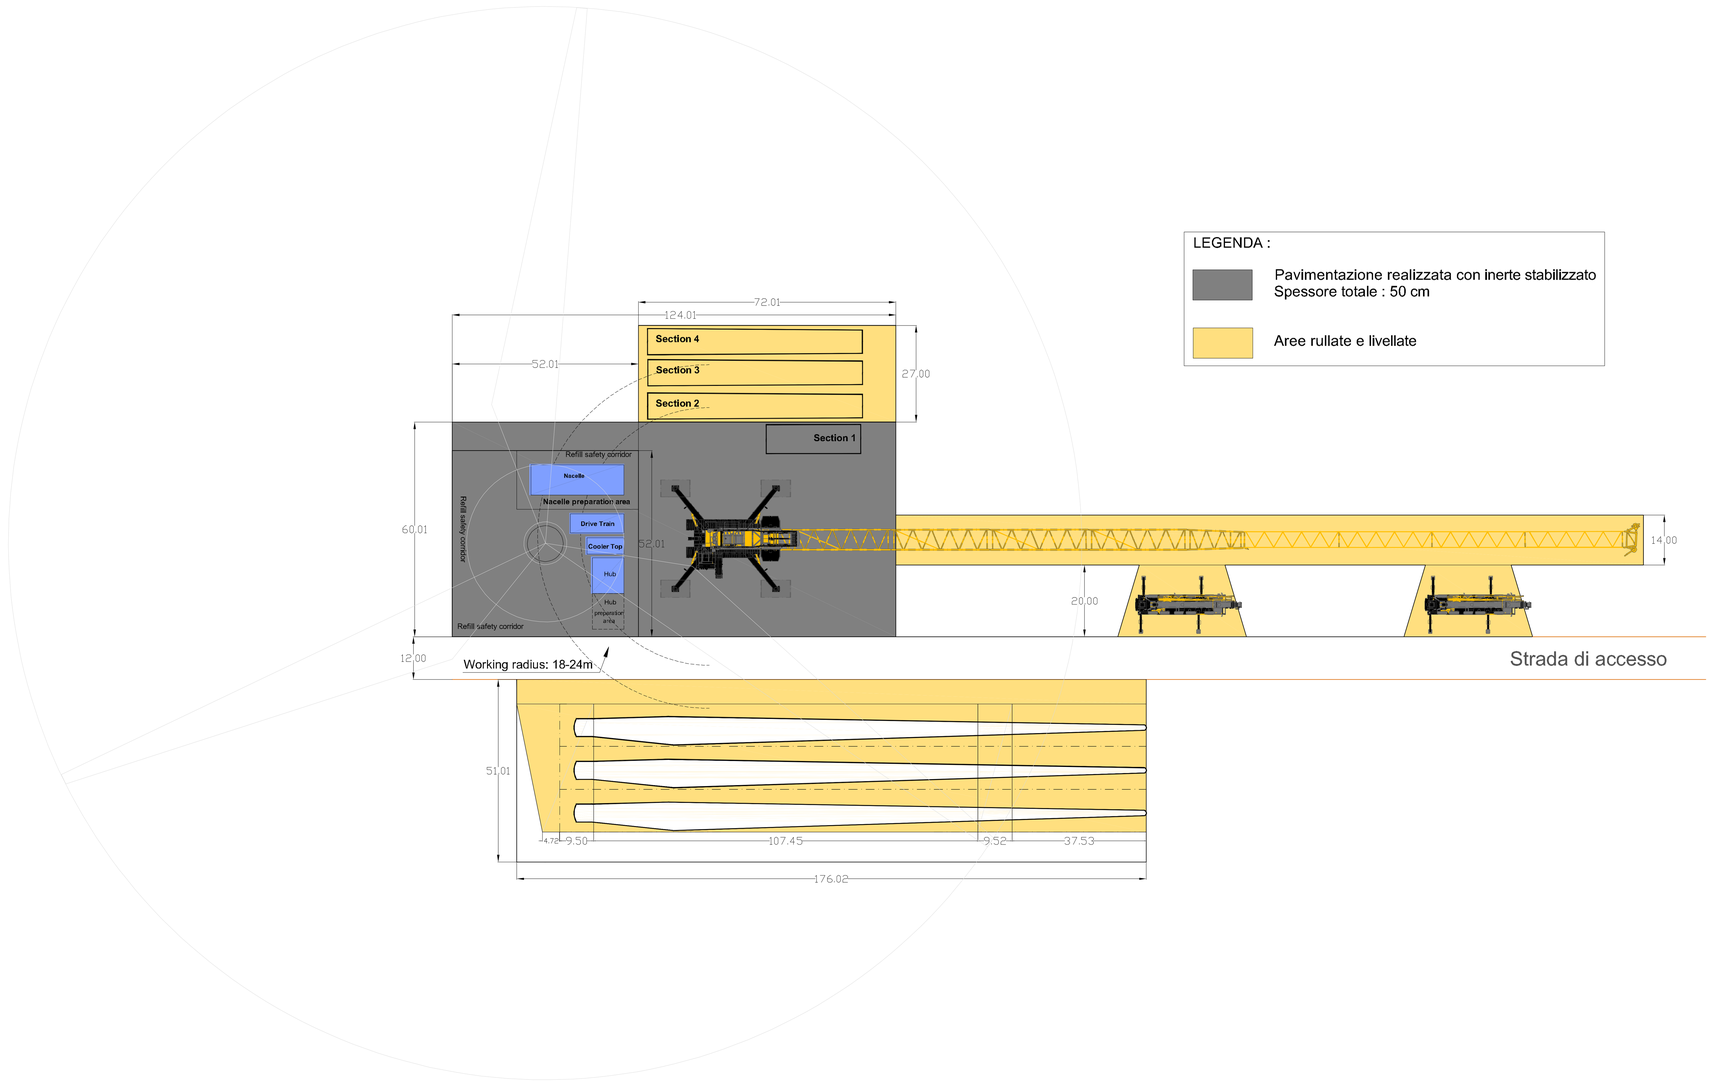
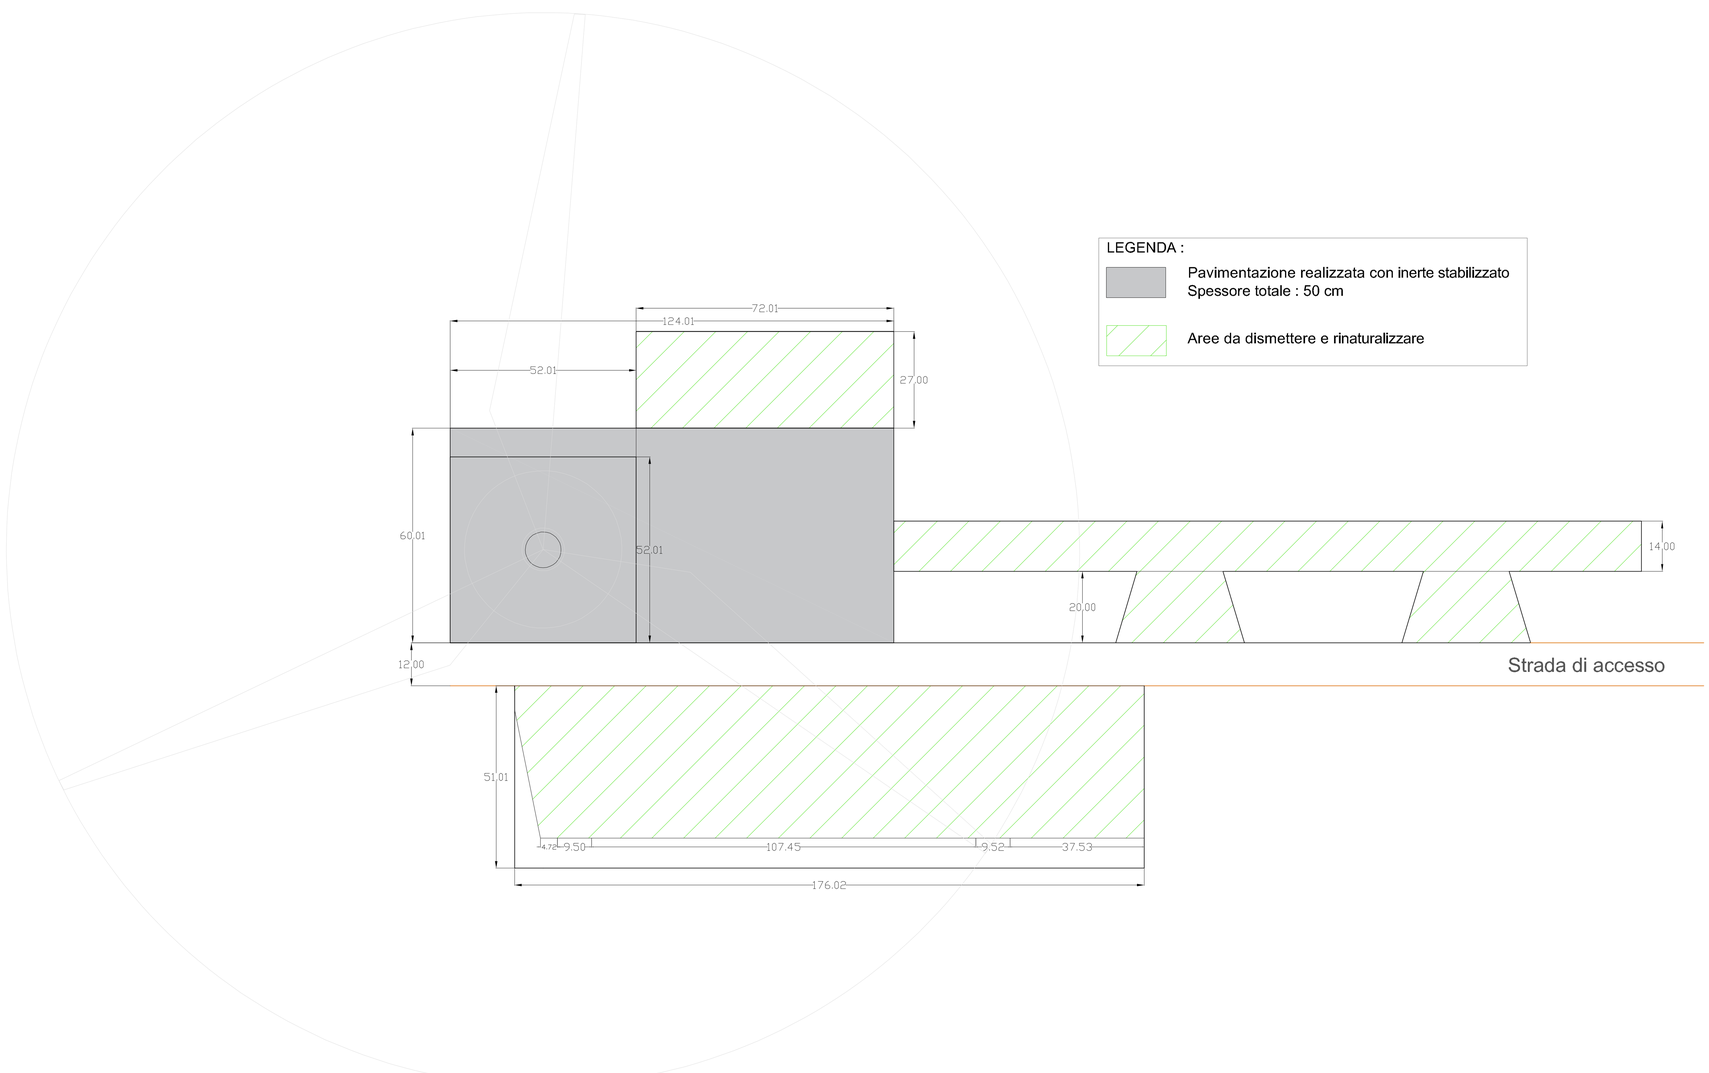
B - Schema della piazzola tipo in fase di esercizio