

INTEGRALE RICOSTRUZIONE PARCHI EOLICI "Orsara"

ADEGUAMENTO TECNICO IMPIANTO EOLICO MEDIANTE INTERVENTO DI REPOWERING DELLE TORRI ESISTENTI E RIDUZIONE NUMERICA DEGLI AEROGENERATORI!

EDISON
Edison Rinnovabili Spa
P.le Boemipoli, 30 - 20131 Milano

VEGA LABORATORIO ECOLOGICO
Via Montebello, 4 - 71023 San Giovanni Lupatoto (VI)
Tel. 0445 486470 | Fax 0445 486471
E-Mail: info@vega-ve.it

Arch. Antonio Damato
Via S. Maria, 3 - 71023 San Giovanni Lupatoto (VI)
Tel. 0445 486470 | Fax 0445 486471
E-Mail: antonio.damato@vega-ve.it

Studio di Geologia Tecnica & Ambientale
Dott.ssa Geol. Giovanna Amodei
Via Montebello, 4 - 71023 San Giovanni Lupatoto (VI)
Tel. 0445 486470 | Fax 0445 486471
E-Mail: info@vega-ve.it

Arch. Denora Marianna
Via S. Maria, 3 - 71023 San Giovanni Lupatoto (VI)
Tel. 0445 486470 | Fax 0445 486471
E-Mail: denora.marianna@vega-ve.it

Studio di Ingegneria
Dott.ssa Ing. Antonella Tommasi
Via S. Maria, 3 - 71023 San Giovanni Lupatoto (VI)
Tel. 0445 486470 | Fax 0445 486471
E-Mail: info@vega-ve.it

STUDIO INGEGNERIA ELETTRICA
Via S. Maria, 3 - 71023 San Giovanni Lupatoto (VI)
Tel. 0445 486470 | Fax 0445 486471
E-Mail: info@vega-ve.it


Arch.ologica s.r.l.
Via S. Maria, 3 - 71023 San Giovanni Lupatoto (VI)
Tel. 0445 486470 | Fax 0445 486471
E-Mail: info@vega-ve.it

Dott. Vincenzo Fico
Via S. Maria, 3 - 71023 San Giovanni Lupatoto (VI)
Tel. 0445 486470 | Fax 0445 486471
E-Mail: info@vega-ve.it


Progetto di integrale Ricostruzione di n. 1 impianto eolico composto da 7 aerogeneratori da 6,6 MW per una potenza complessiva di 46,2 MW nel Comune di Orsara di Puglia e relative opere di connessione alla località "Montagna" con smantellamento di n. 30 aerogeneratori di potenza in esercizio pari a 18 MW.

Rev.	Descr.	Aut.	Elaborazione	Verifica	Approvazione
01	01	01			


SEZIONE TIPO ATTRAVERSAMENTO STRADALE
Scala 1:50

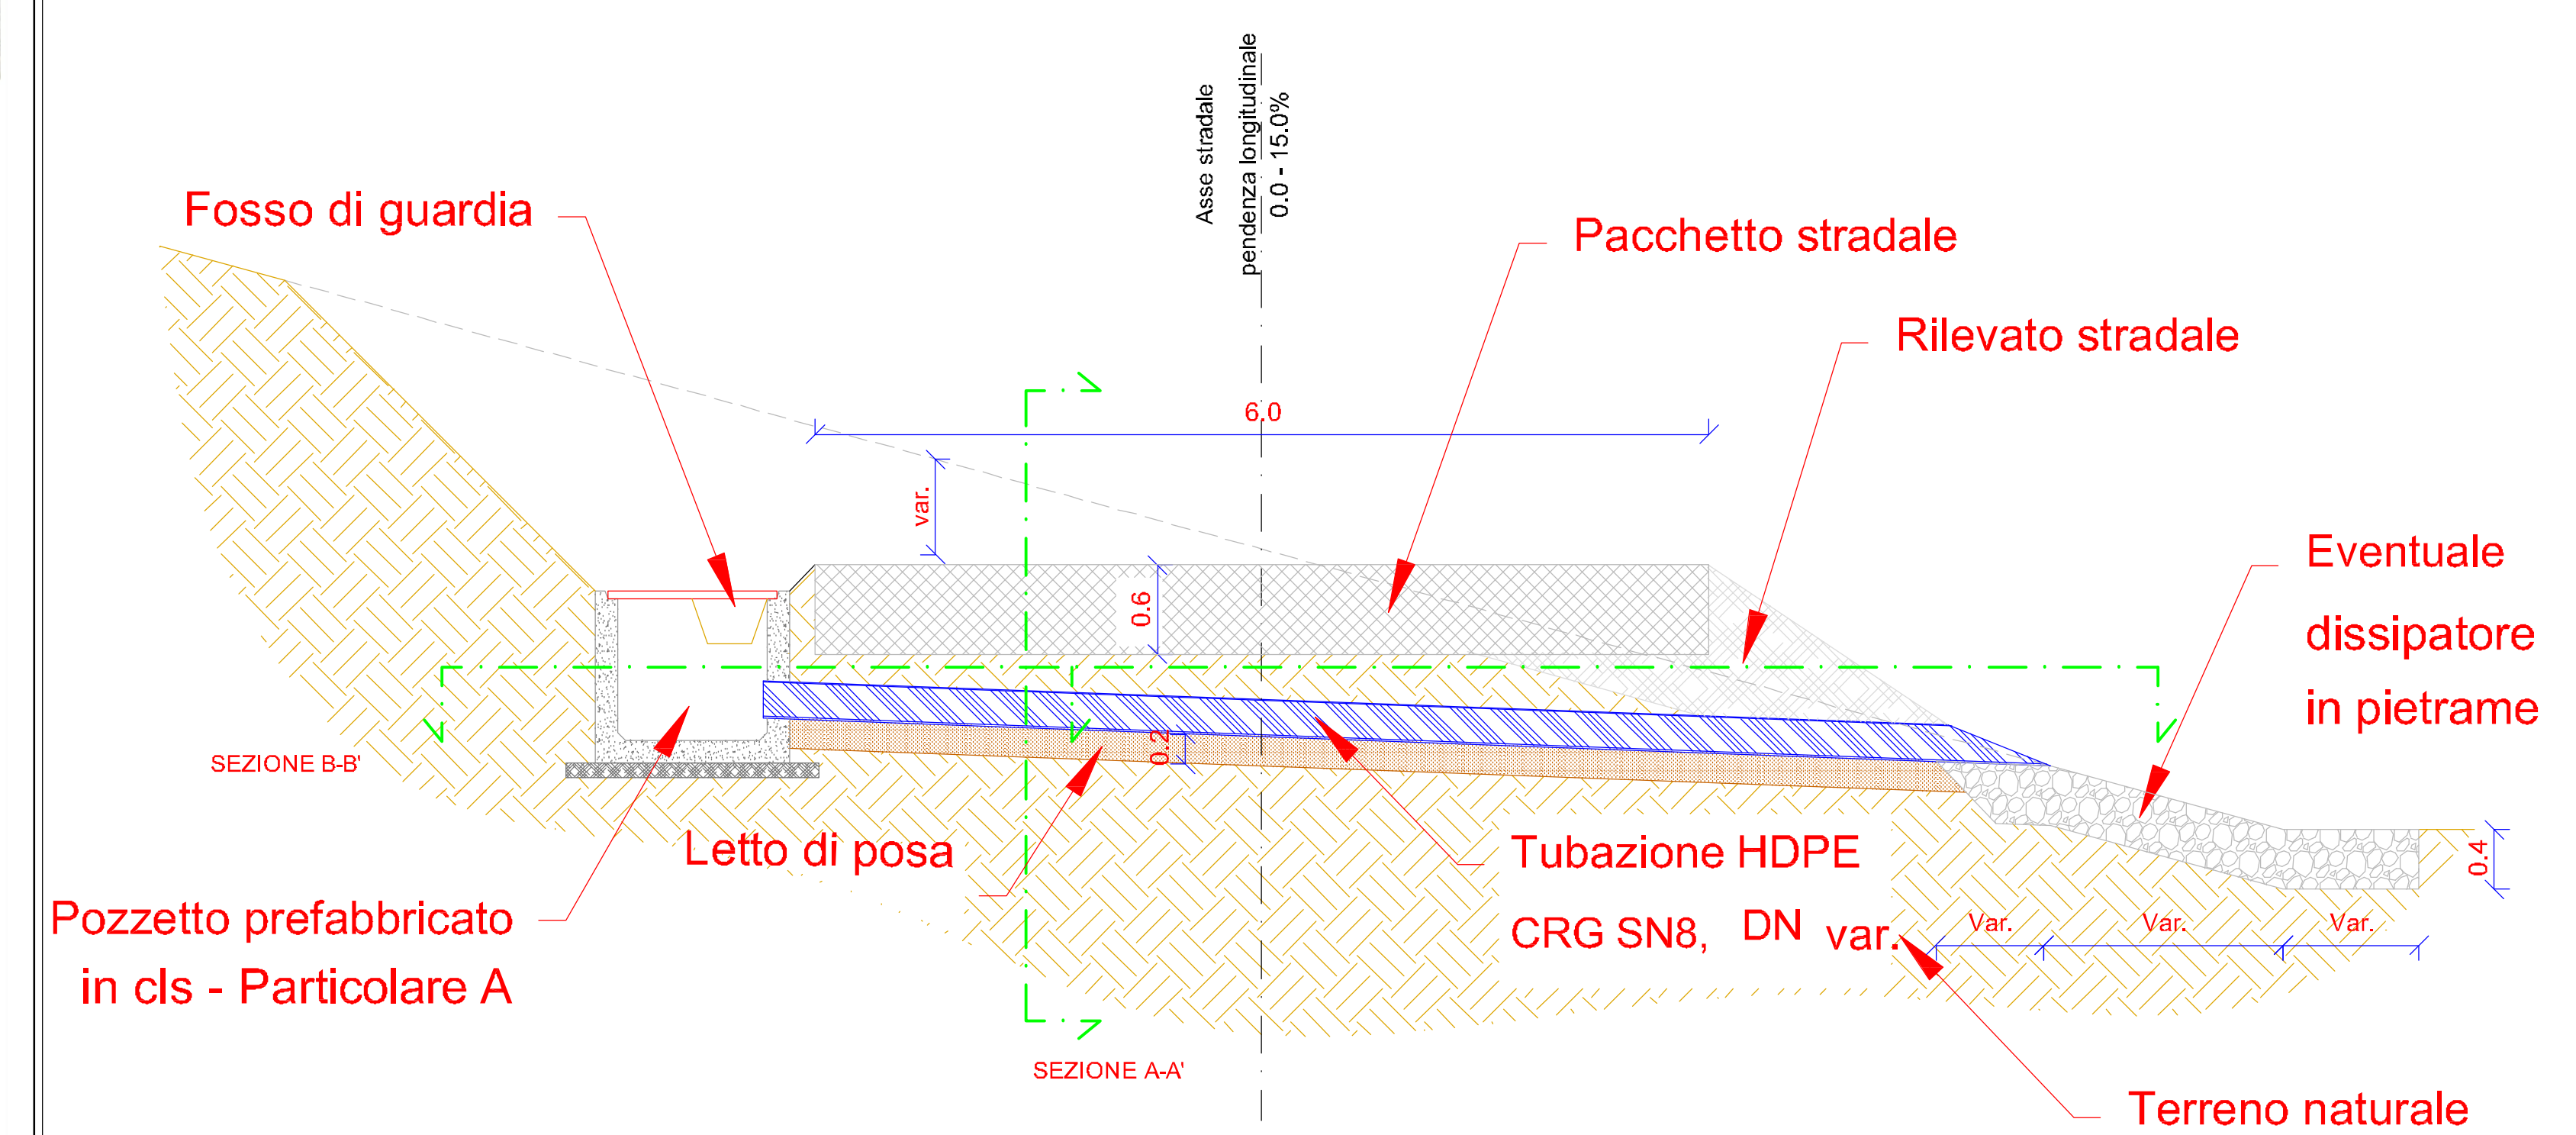


SEZIONE B-B'
Scala 1:50

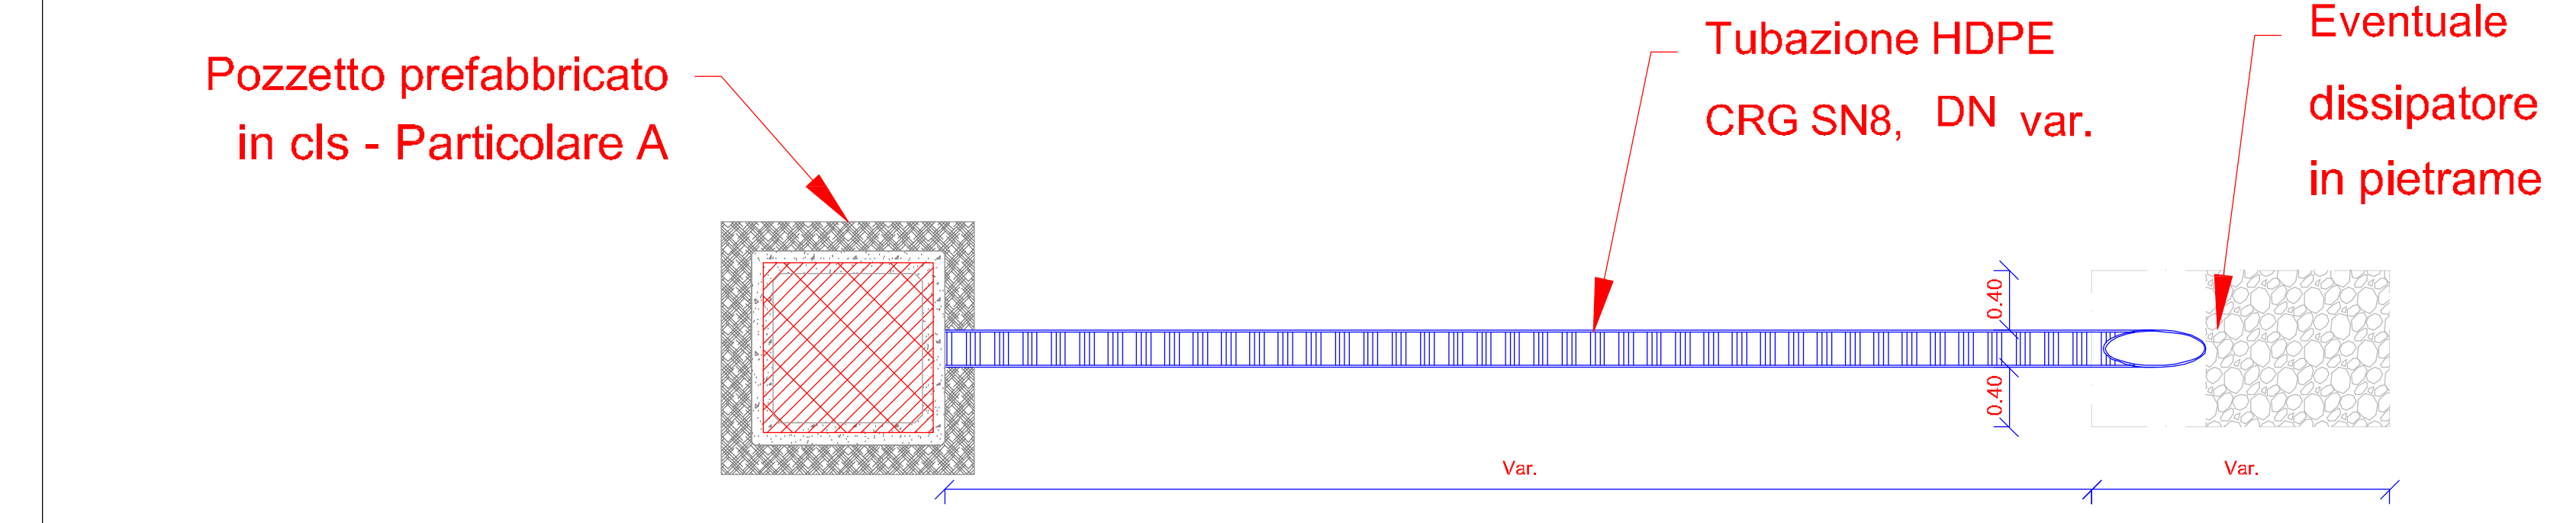


CANALETTA DI RACCOLTA TRASVERSALE
Scala 1:15

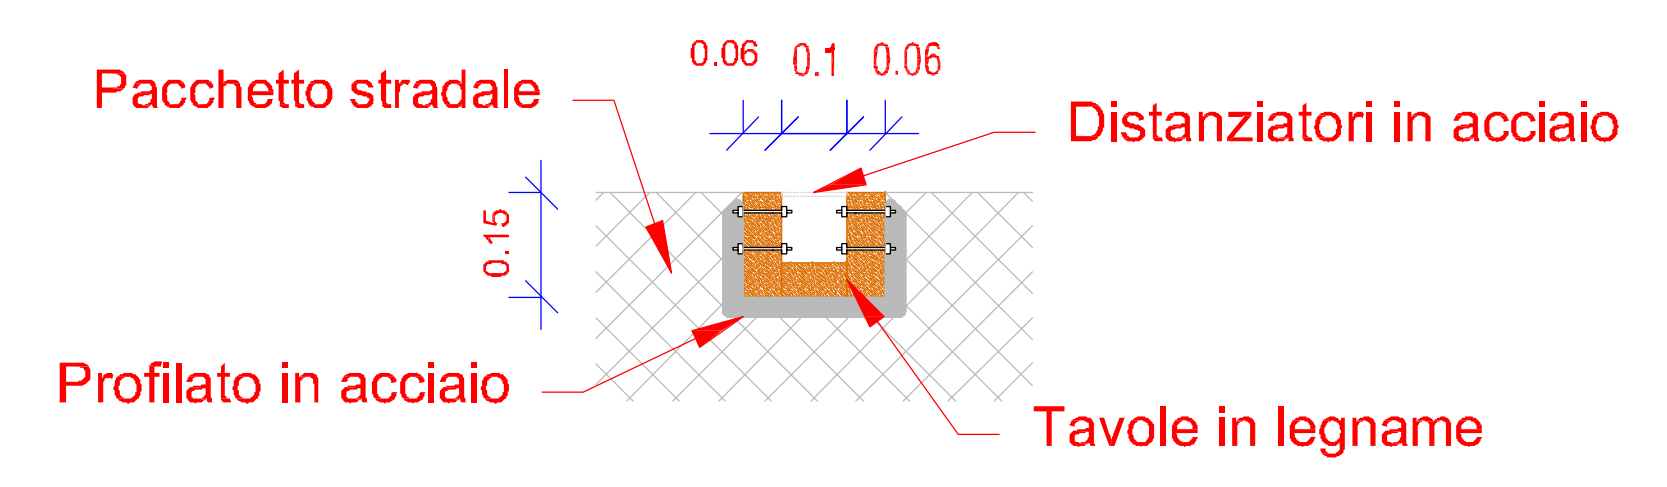


SEZIONE A-A'
Scala 1:25

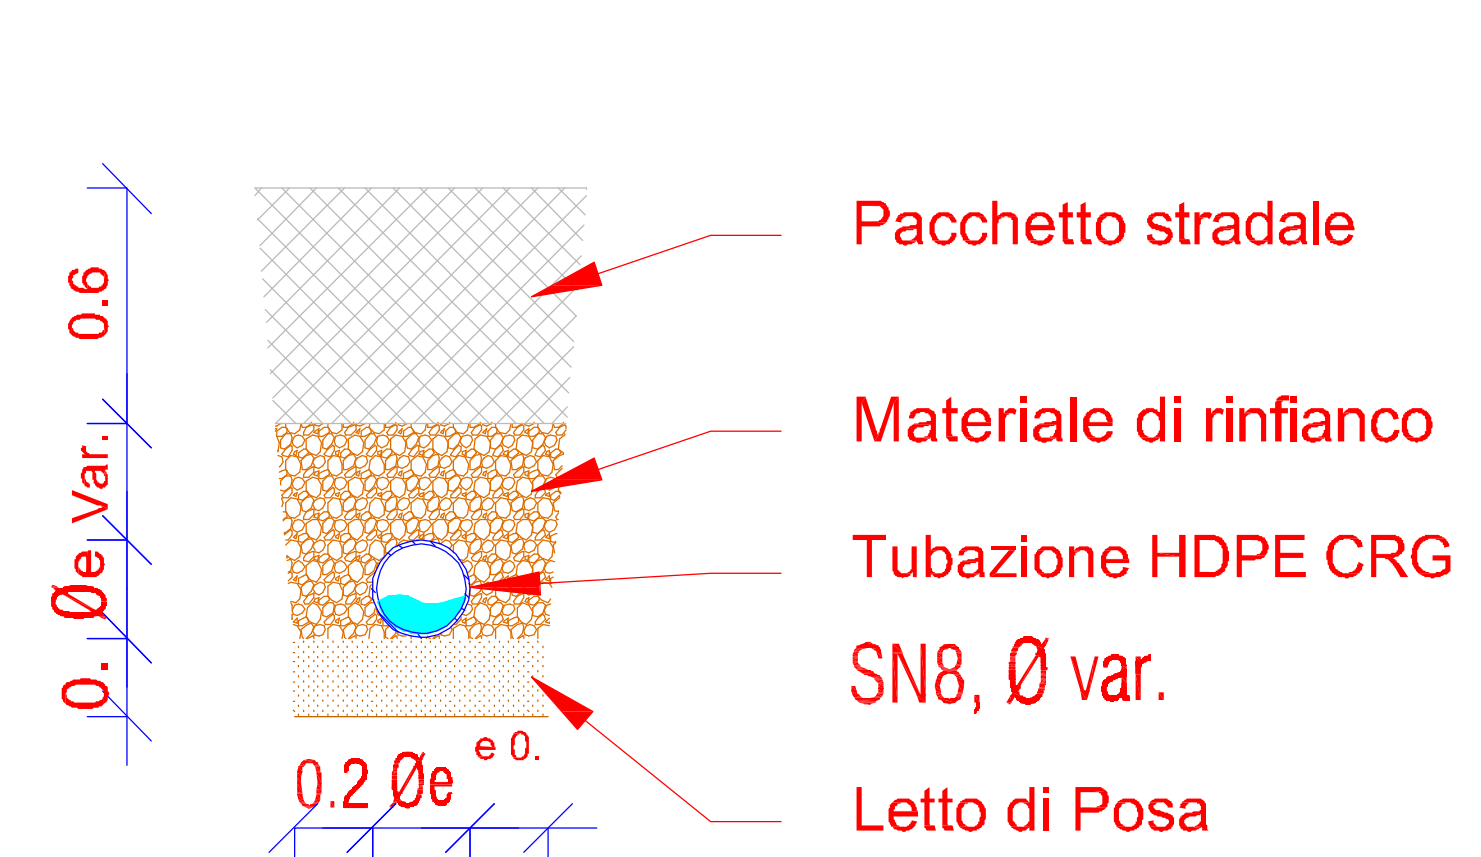


TIPO 1

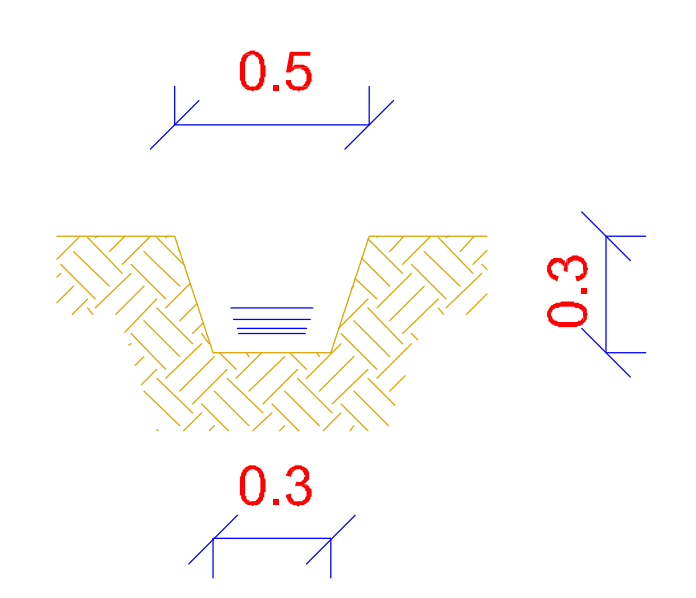


TIPO 2

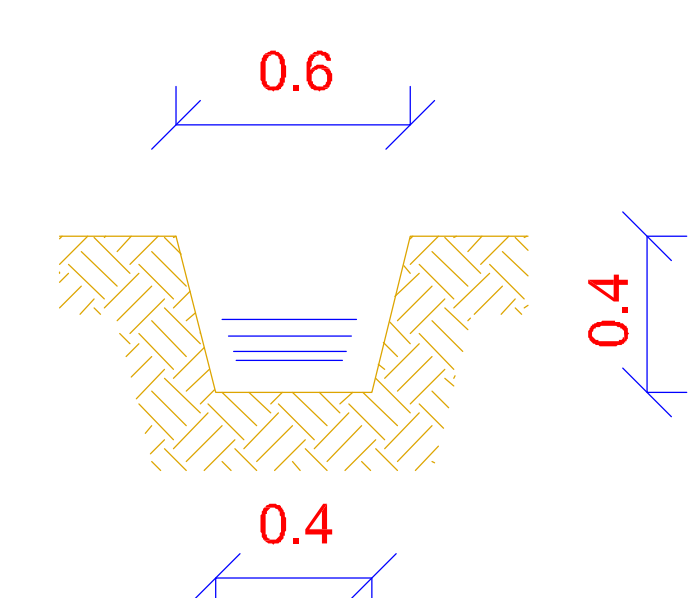


TIPO 1P

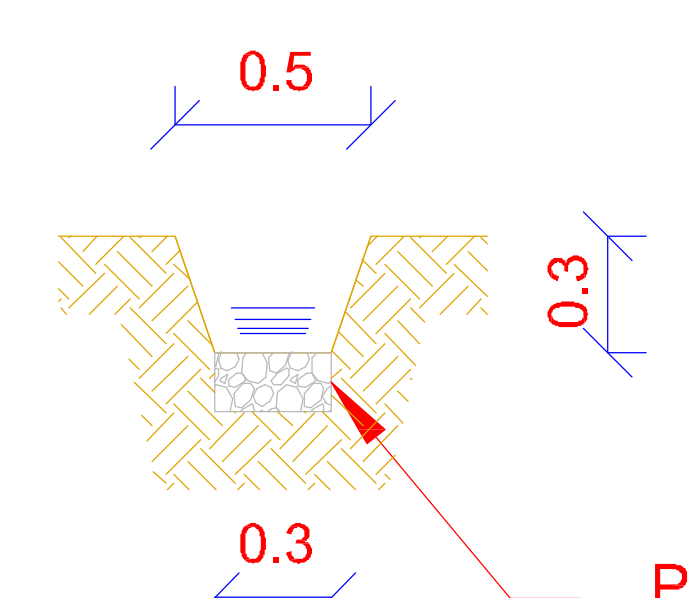


TIPO 2P

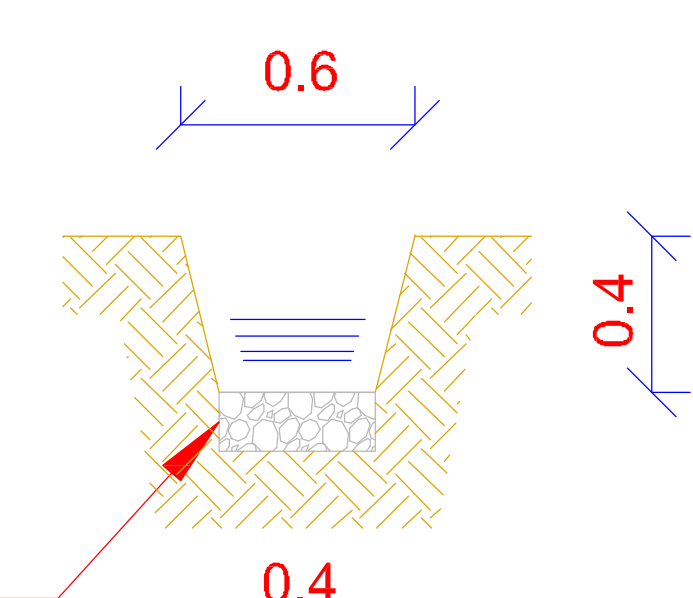

PARTICOLARE A
POZZETTO PREFABBRICATO IN CLS
Scala 1:25

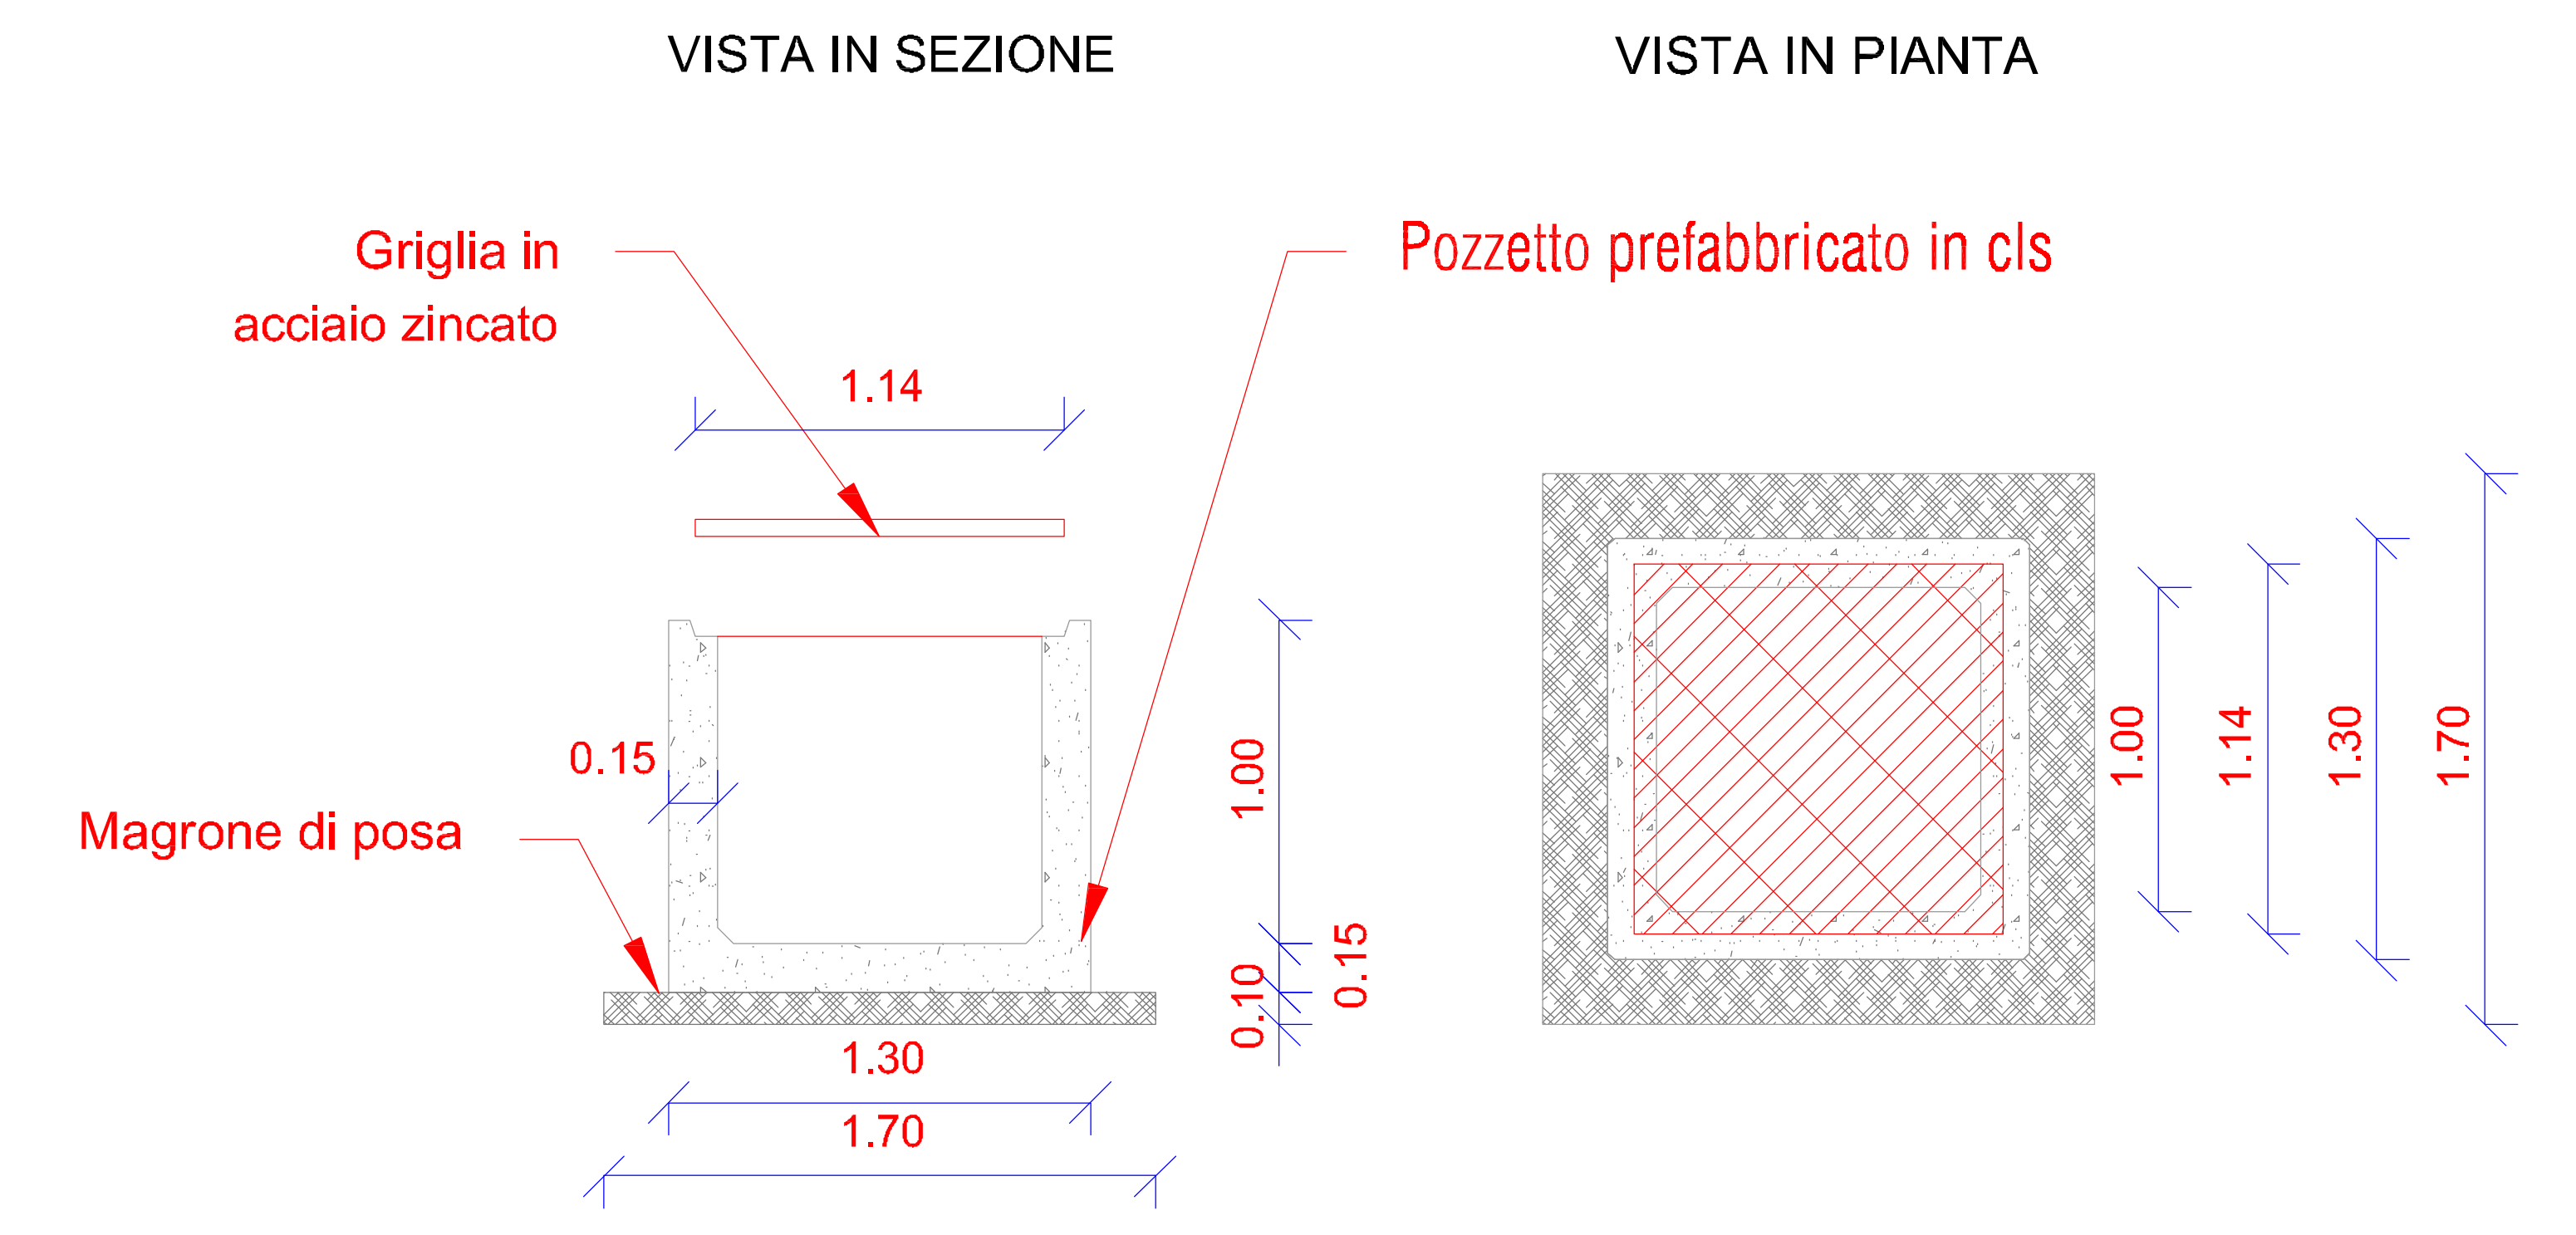

BRIGLIE IN LEGNAME
Scala 1:25

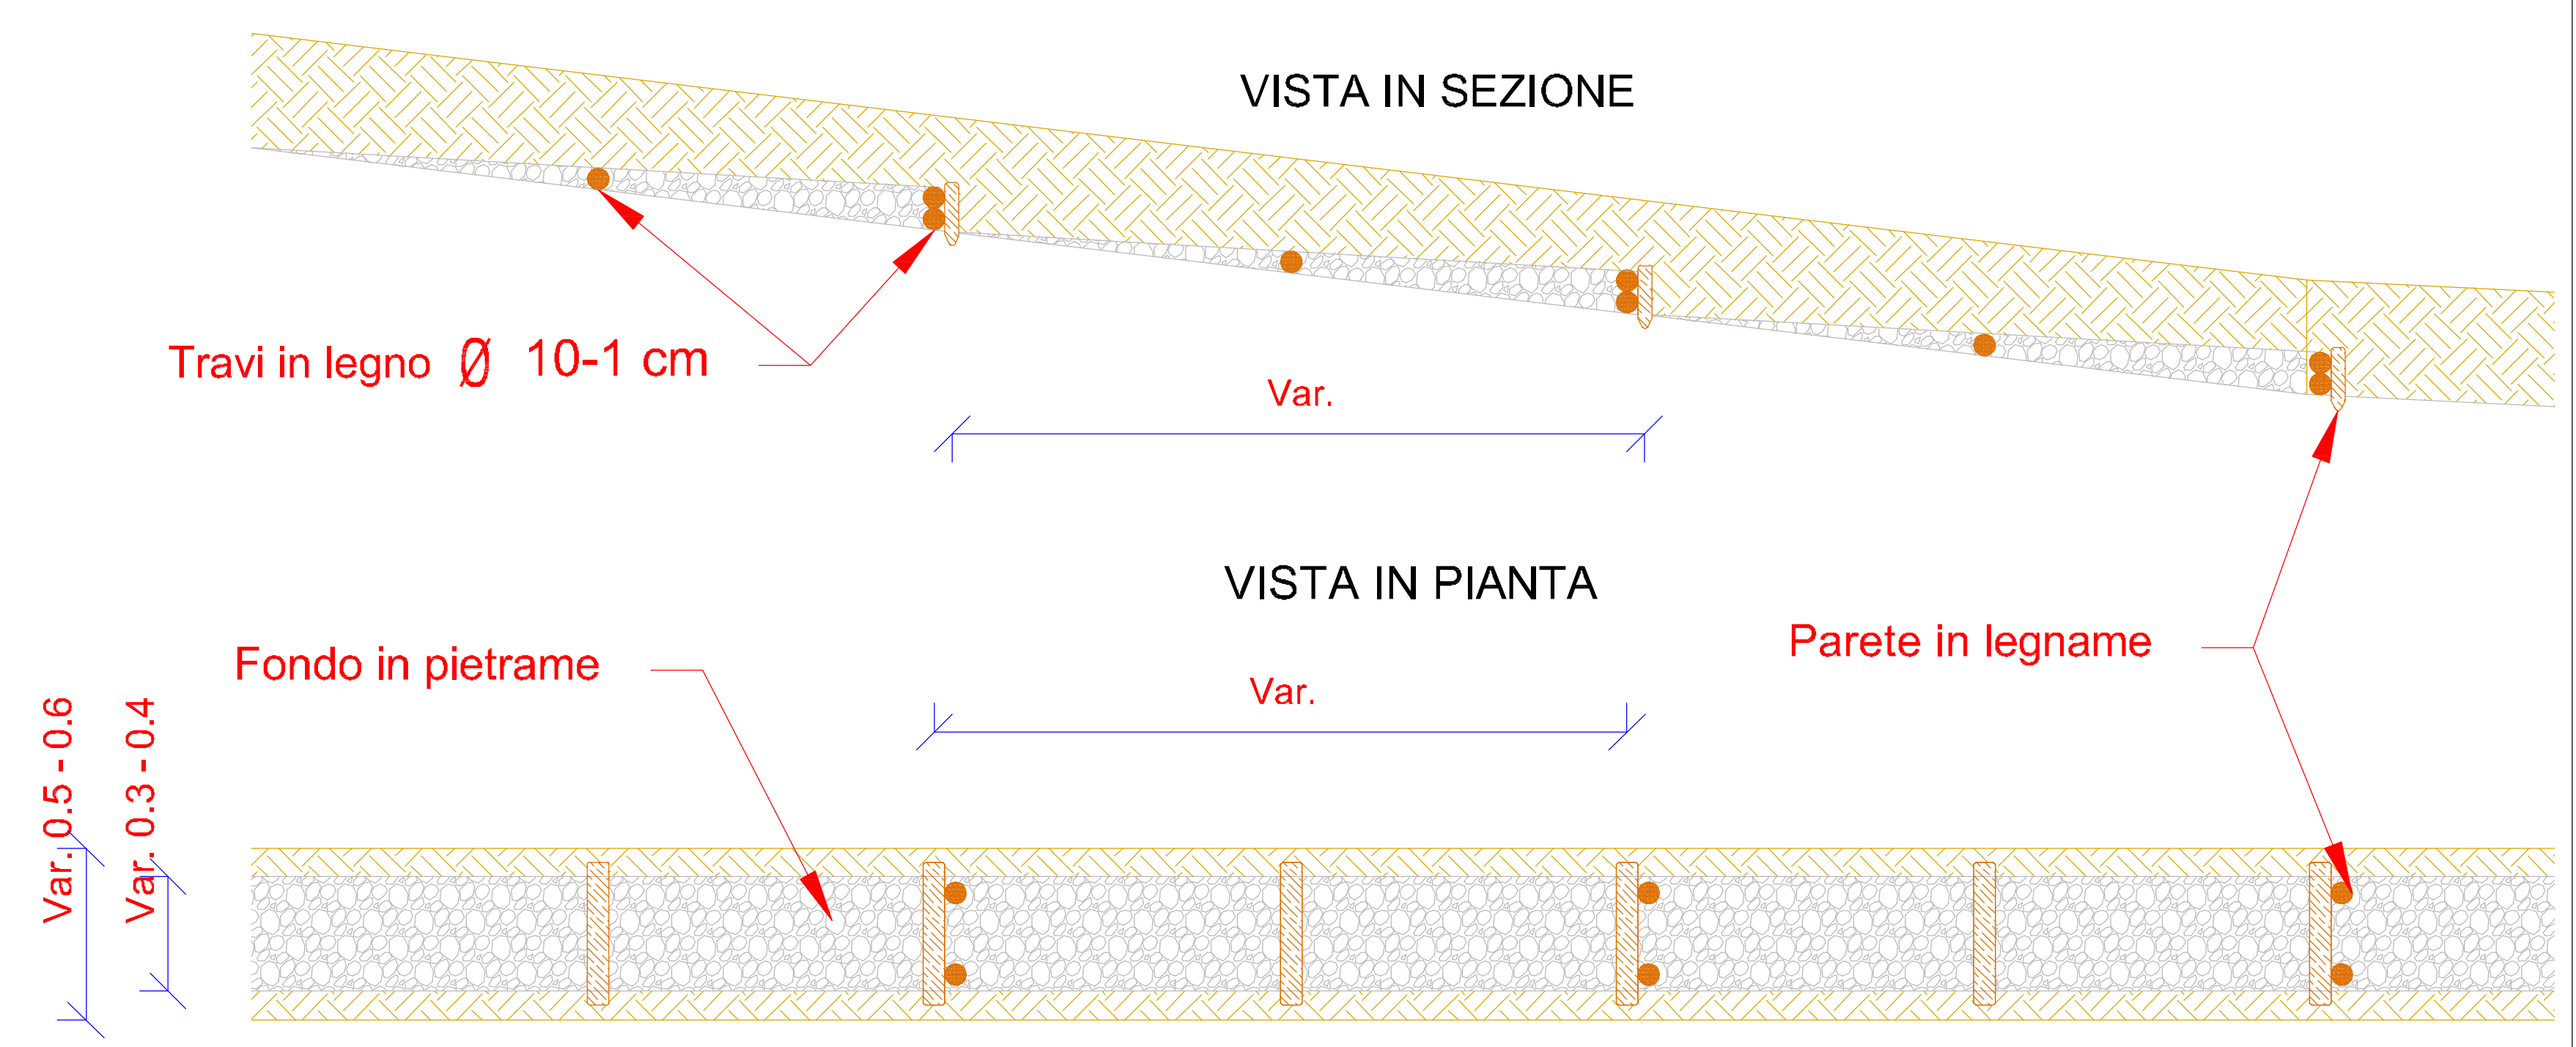

Nota: TIPOLOGICI DA CONFERMARE IN FASE DI PROGETTAZIONE ESECUTIVA

Scala 1:25