


Inquadramento di dettaglio su base CTR - Scala 1:500

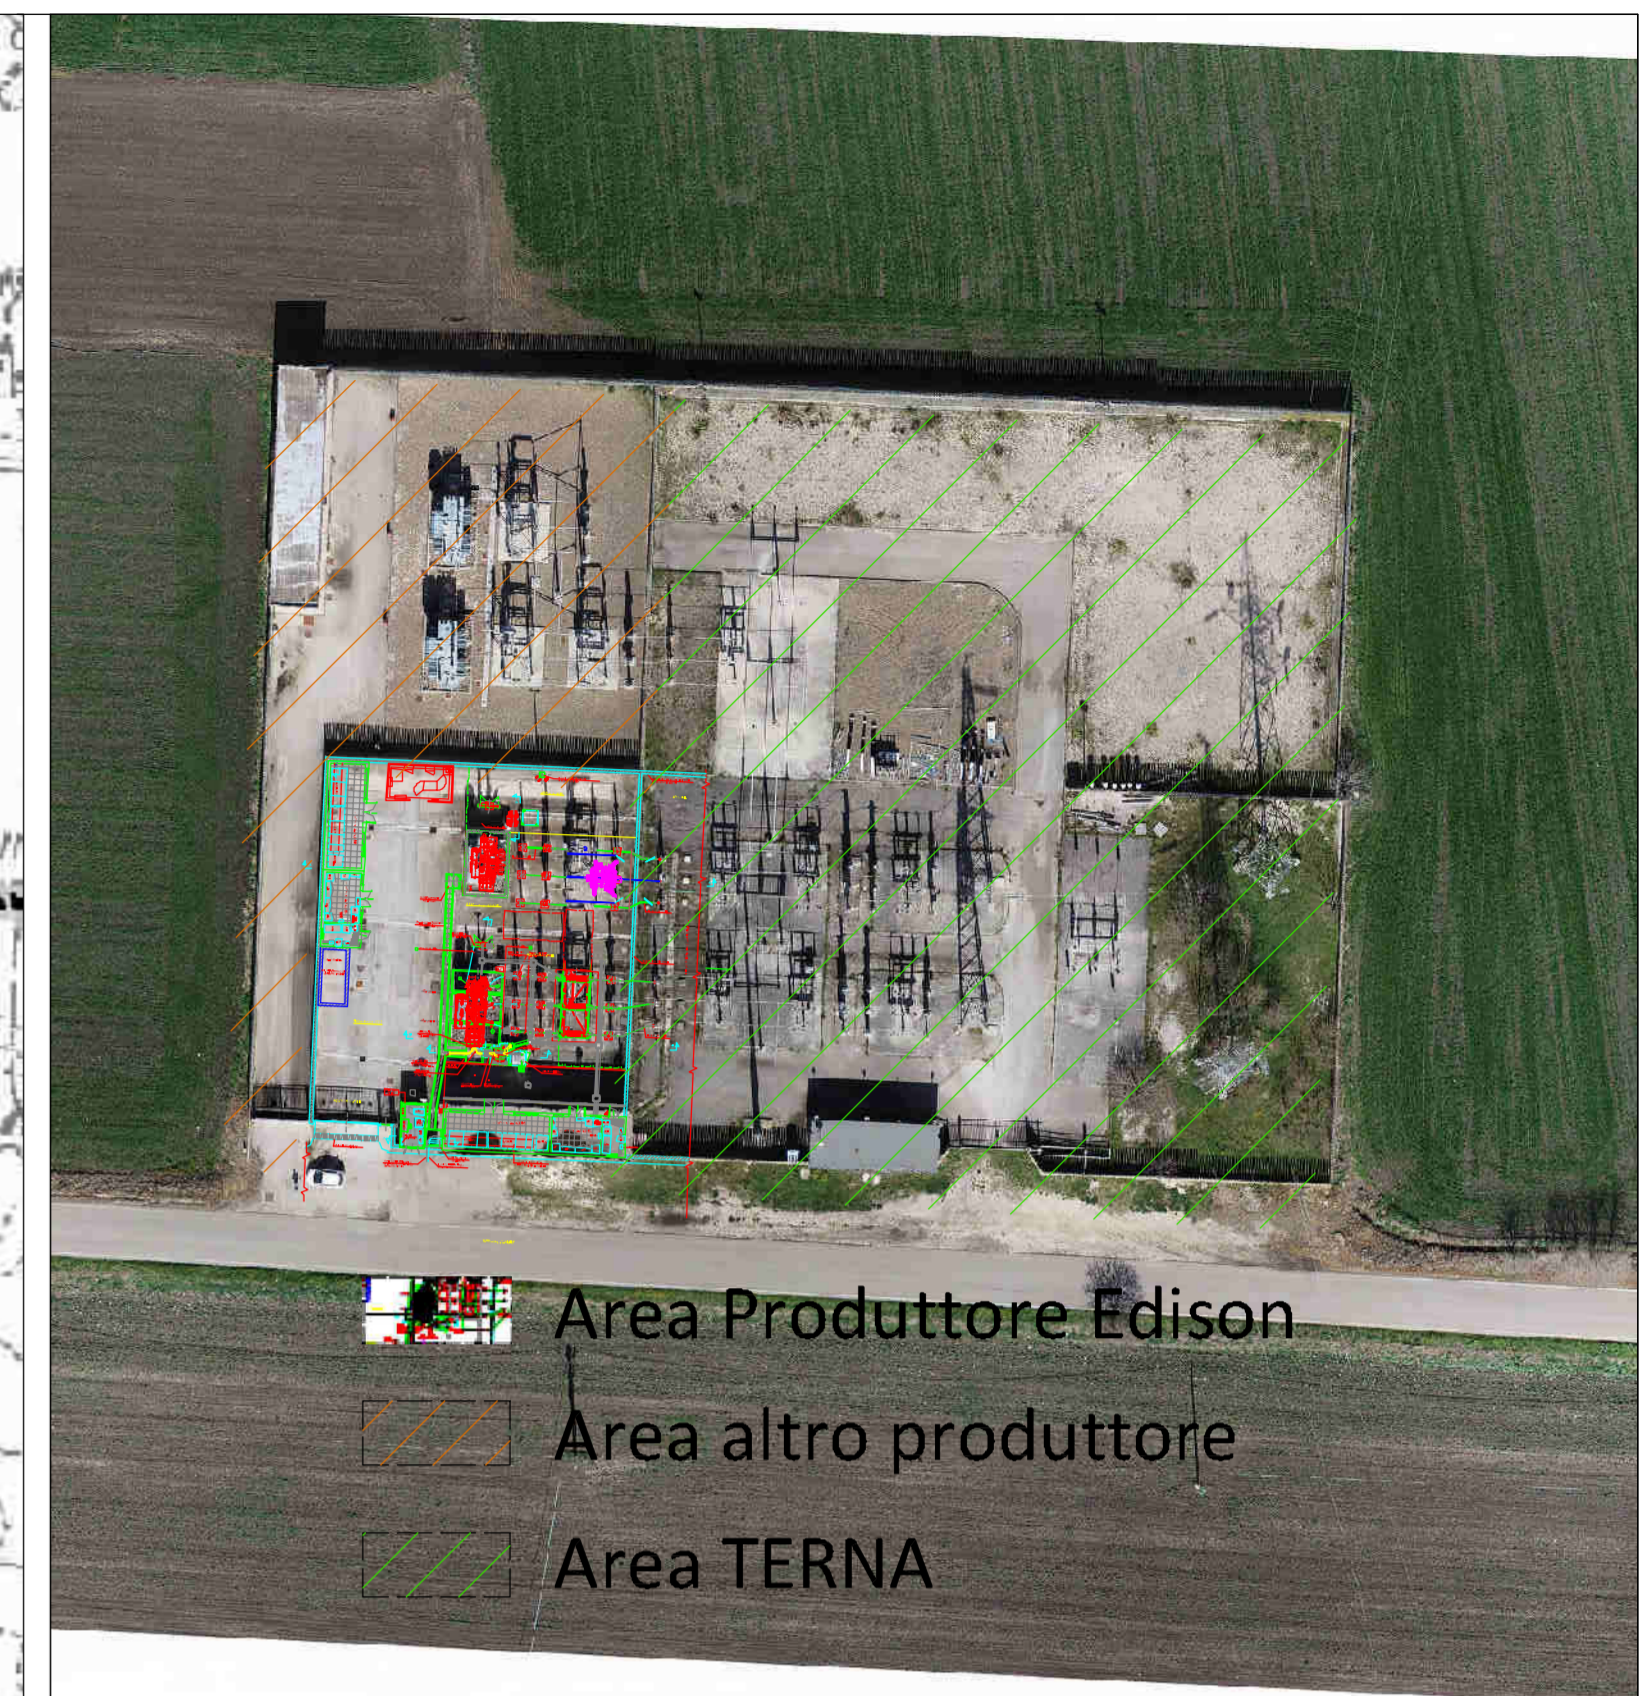

- Area Prodotto Edison
- Area altro produttore
- Area Terna

**INTEGRALE RICOSTRUZIONE PARCHI EOLICI
"Orsara"**

**ADEGUAMENTO TECNICO IMPIANTO EOLICO MEDIANTE INTERVENTO DI REPOWERING
DELLE TORRI ESISTENTI E RIDUZIONE NUMERICA DEGLI AEROGENERATORI**

edison
Edison Rinnovabili Spa
Fino Buonaparte, 31 - 20121 Milano

<p>VEGA s.r.l. LABORATORI EOLICI Via S. Maria, 1 - 71022 Altamura (BA) Tel. 0884 98793 Fax 0884 98794 E-Mail: info@vegaenergy.com</p>	<p>Arch. Antonio Demio Via N. del Cor. 46 - 71121 Foggia (FG) Tel. 0881 78201 Fax 07844 2224 E-Mail: at.demio@gmail.com</p>
<p>Studio di Geologia Tecnica & Ambientale Dott.ssa Geol. Giovanna Amedeo Via Piero Tom. 4 - 71015 Rod Gargano (FG) Tel. Fax 0884 98793 Cell. 347 052029 E-Mail: governoambiente@studiosg.it</p>	<p>Arch. Denora Marianna Via S. Maria, 1 - 71022 Altamura (BA) Tel. Fax 0884 98793 Cell. 3318800003 E-Mail: info@studioconcezionemarianna.it</p>
<p>Dott. Forestale Luigi Lupo Via Mario Pagano 47 - 71121 Foggia Tel. 0884 98793 Cell. 347 052029 E-Mail: lupo@forestale.it</p>	<p>Studio di Ingegneria Dott.ssa Ing. Antonella Giordano Via Mario Pagano 47 - 71121 Foggia Tel. Fax 0884 98793 Cell. 347 052029 E-Mail: studioingegneri@studiosg.it</p>
<p>STUDIO INGEGNERIA ELETTRICA Via T. Saba 128 71016 San Severo (FG) Tel. 0882 228172 Fax 0882 243651 E-Mail: info@studioingegneria.it</p>	<p>Archeologica s.r.l. il presidente Dott. Vincenzo Ficco Via S. Maria, 1 - 71022 Altamura (BA) Tel. 0884 98793 Cell. 347 052029 E-Mail: info@archeologica.it</p>

Progetto di integrale Ricostruzione di n. 1 impianto eolico composto da 7 aerogeneratori da 6,6 MW per una potenza complessiva di 46,2 MW nel Comune di Orsara di Puglia e relative opere di connessione alla località "Montagna" con smantellamento di n. 30 aerogeneratori di potenza in esercizio pari a 18 MW.

Nome Esame:	VA_02_WJQUTJ3-CTR_Pianimetria SEU su CTR	Titolo:	VA_02_Tavole progetto definitivo
Descrizione Esame:	Pianimetria SEU su Carta Tecnica Regionale		

Rev.	00	Maggi 2024	Emissione per progetto definitivo	VEGA	Arch. A. Demio	Edison Rinnovabili SPA
Rev.			Oggetto della revisione	Elaborazione	Verifica	Approvazione
Scale:	Varie	Integrale Ricostruzione Orsara				
Formato:		Codice progetto AU WJQUTJ3				