




Legenda	
	Strada esistente
	Area produttore Edison Rinnovabili S.p.A.
	Area altro produttore
	Aerogeneratori
	Cavidotto interrato in MT 10/30 kV: Una Torre - Posa mediante scavo a trincea
	Cavidotto interrato in MT 10/30 kV: Due Torri - Posa mediante scavo a trincea
	Cavidotto interrato in MT 10/30 kV: Tre Torri - Posa mediante scavo a trincea
	Cavidotto interrato in MT 10/30 kV: Quattro Torri - Posa mediante scavo a trincea
	Cavidotto interrato in MT 10/30 kV: Cinque Torri - Posa mediante scavo a trincea

Tipici scavo a trincea su terreno - Scala 1:50

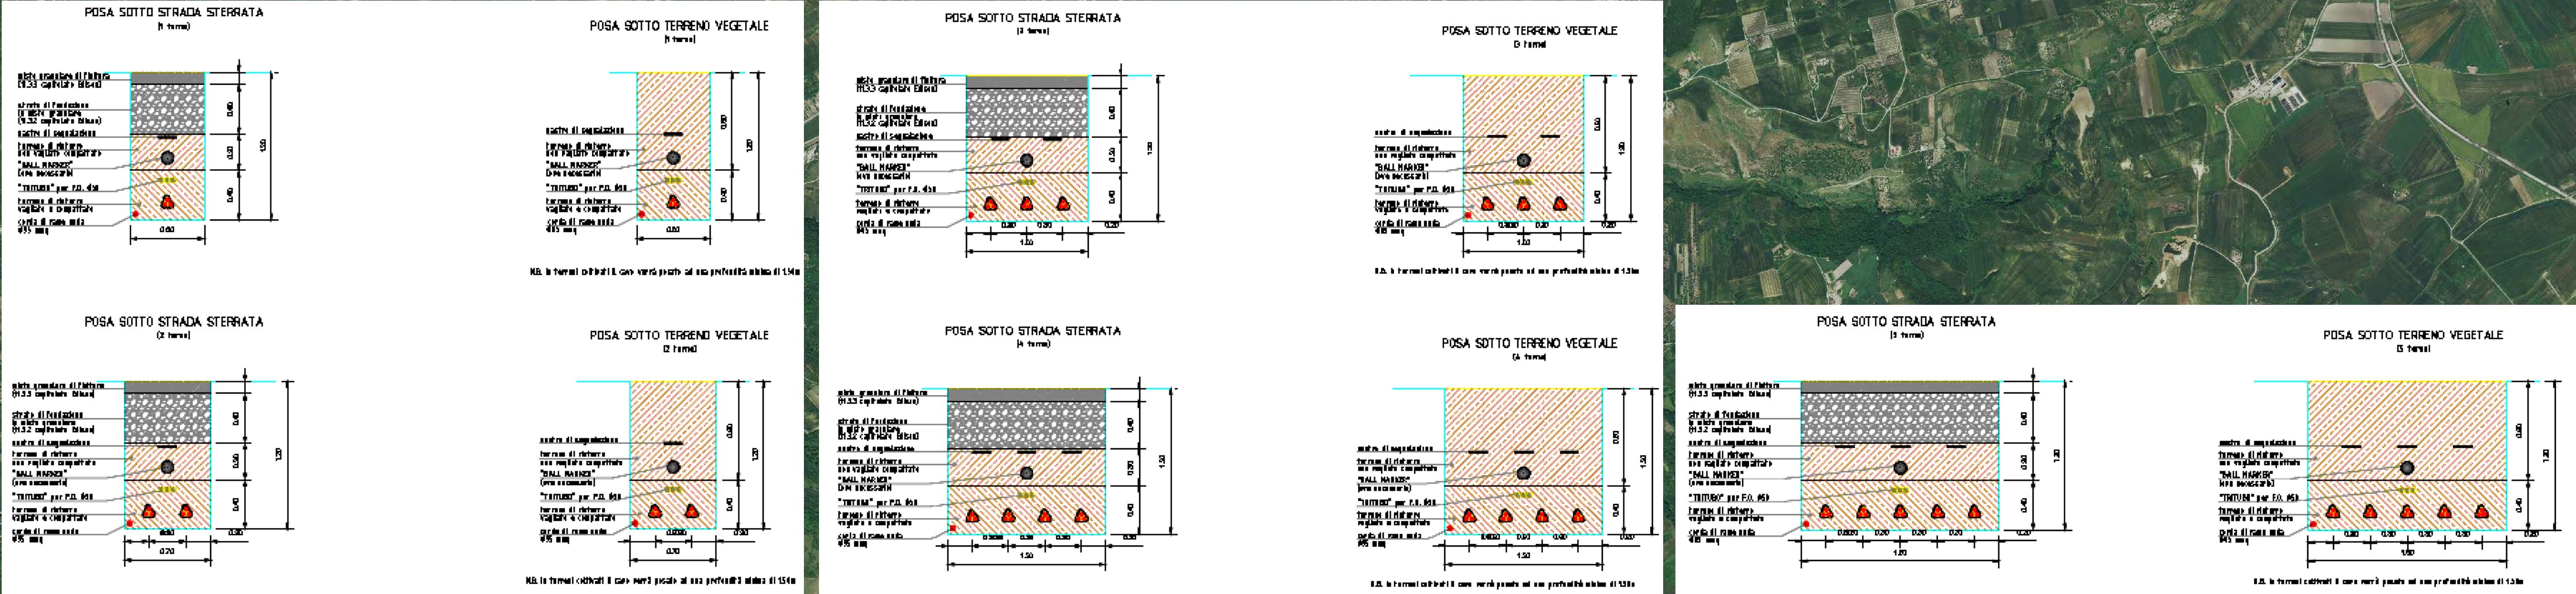

INTEGRALE RICOSTRUZIONE PARCHI EOLICI "Orsara"					
ADEGUAMENTO TECNICO IMPIANTO EOLICO MEDIANTE INTERVENTO DI REPOWERING DELLE TORRI ESISTENTI E RIDUZIONE NUMERICA DEGLI AEROGENERATORI					
 Edison Rinnovabili Spa Foro Buonaparte, 31 - 20121 Milano					
 VEGA sas LANDSCAPE ECOLOGY Via N. del Cant. 48 - 71121 Foggia (FG) Tel. 0881.756251 Fax 0884.12324 E-Mail: sit.vega@gmail.com		Arch. Antonio Demaio Via N. del Cant. 48 - 71121 Foggia (FG) Tel. 0881.756251 Fax 0884.12324 E-Mail: sit.vega@gmail.com			
Studio di Geologia Tecnica & Ambientale Dott.ssa Geol. Giovanna Amedei Via Piero Nenni, 4 - 71123 Rodi Gargano (FG) Tel./Fax 0884.955793 Cell. 347.695209 E-Mail: giovannaamedei@studgeo.it				Arch. Denora Marianna Via Severna, 3 70022 Altamura (BA) Tel./Fax 085.9165455 Cell. 3319603022 E-Mail: info@progettazioneacustica.it	
Dott. Forestale Luigi Lupo Via Mario Pagano 47 - 71121 Foggia E-Mail: lugiordano@libero.it				Studio di ingegneria Dott.ssa Ing. Antonella Lorenza Giordano Viale degli Araziani, 73 - 71121 Foggia (FG) Tel./Fax 0881.070126 Cell. 347.695209 E-Mail: lauragiordano@libero.it	
 STUDIO INGEGNERIA ELETTRICA MEZZANOA snc Via T. Solta 128 71016 San Severo (FG) Tel. 0882.226072 Fax 0882.243651 E-Mail: info@studioelettrica.net				 Archeologica s.r.l. Il presidente Dott. Vincenzo Ficco Tel. 0881.750334 E-Mail: info@archeologica.net	
Progetto di Integrale Ricostruzione di n. 1 impianto eolico composto da 7 aerogeneratori da 6,6 MW per una potenza complessiva di 46,2 MW nel Comune di Orsara di Puglia e relative opere di connessione alla località "Montagna" con smantellamento di n. 30 aerogeneratori di potenza in esercizio pari a 18 MW.					
Nome Esteso: VIA_02_WJQUTJ3-CESM_Planimetria connessione impianto su orfoltolo		Foto: VIA_02_Tavole progetto definitivo			
Descrizione Esteso: Planimetria connessione impianto su orfoltolo					
00	Maggio 2024	Emissione per progetto definitivo	VEGA	Arch. A. Demaio	Edison Rinnovabili SPA
Rev.	Data	Oggetto della revisione	Elaborazione	Verifica	Approvazione
Scala:	Varie	Integrale Ricostruzione Orsara			
Formato:		Codice progetto AU WJQUTJ3			