



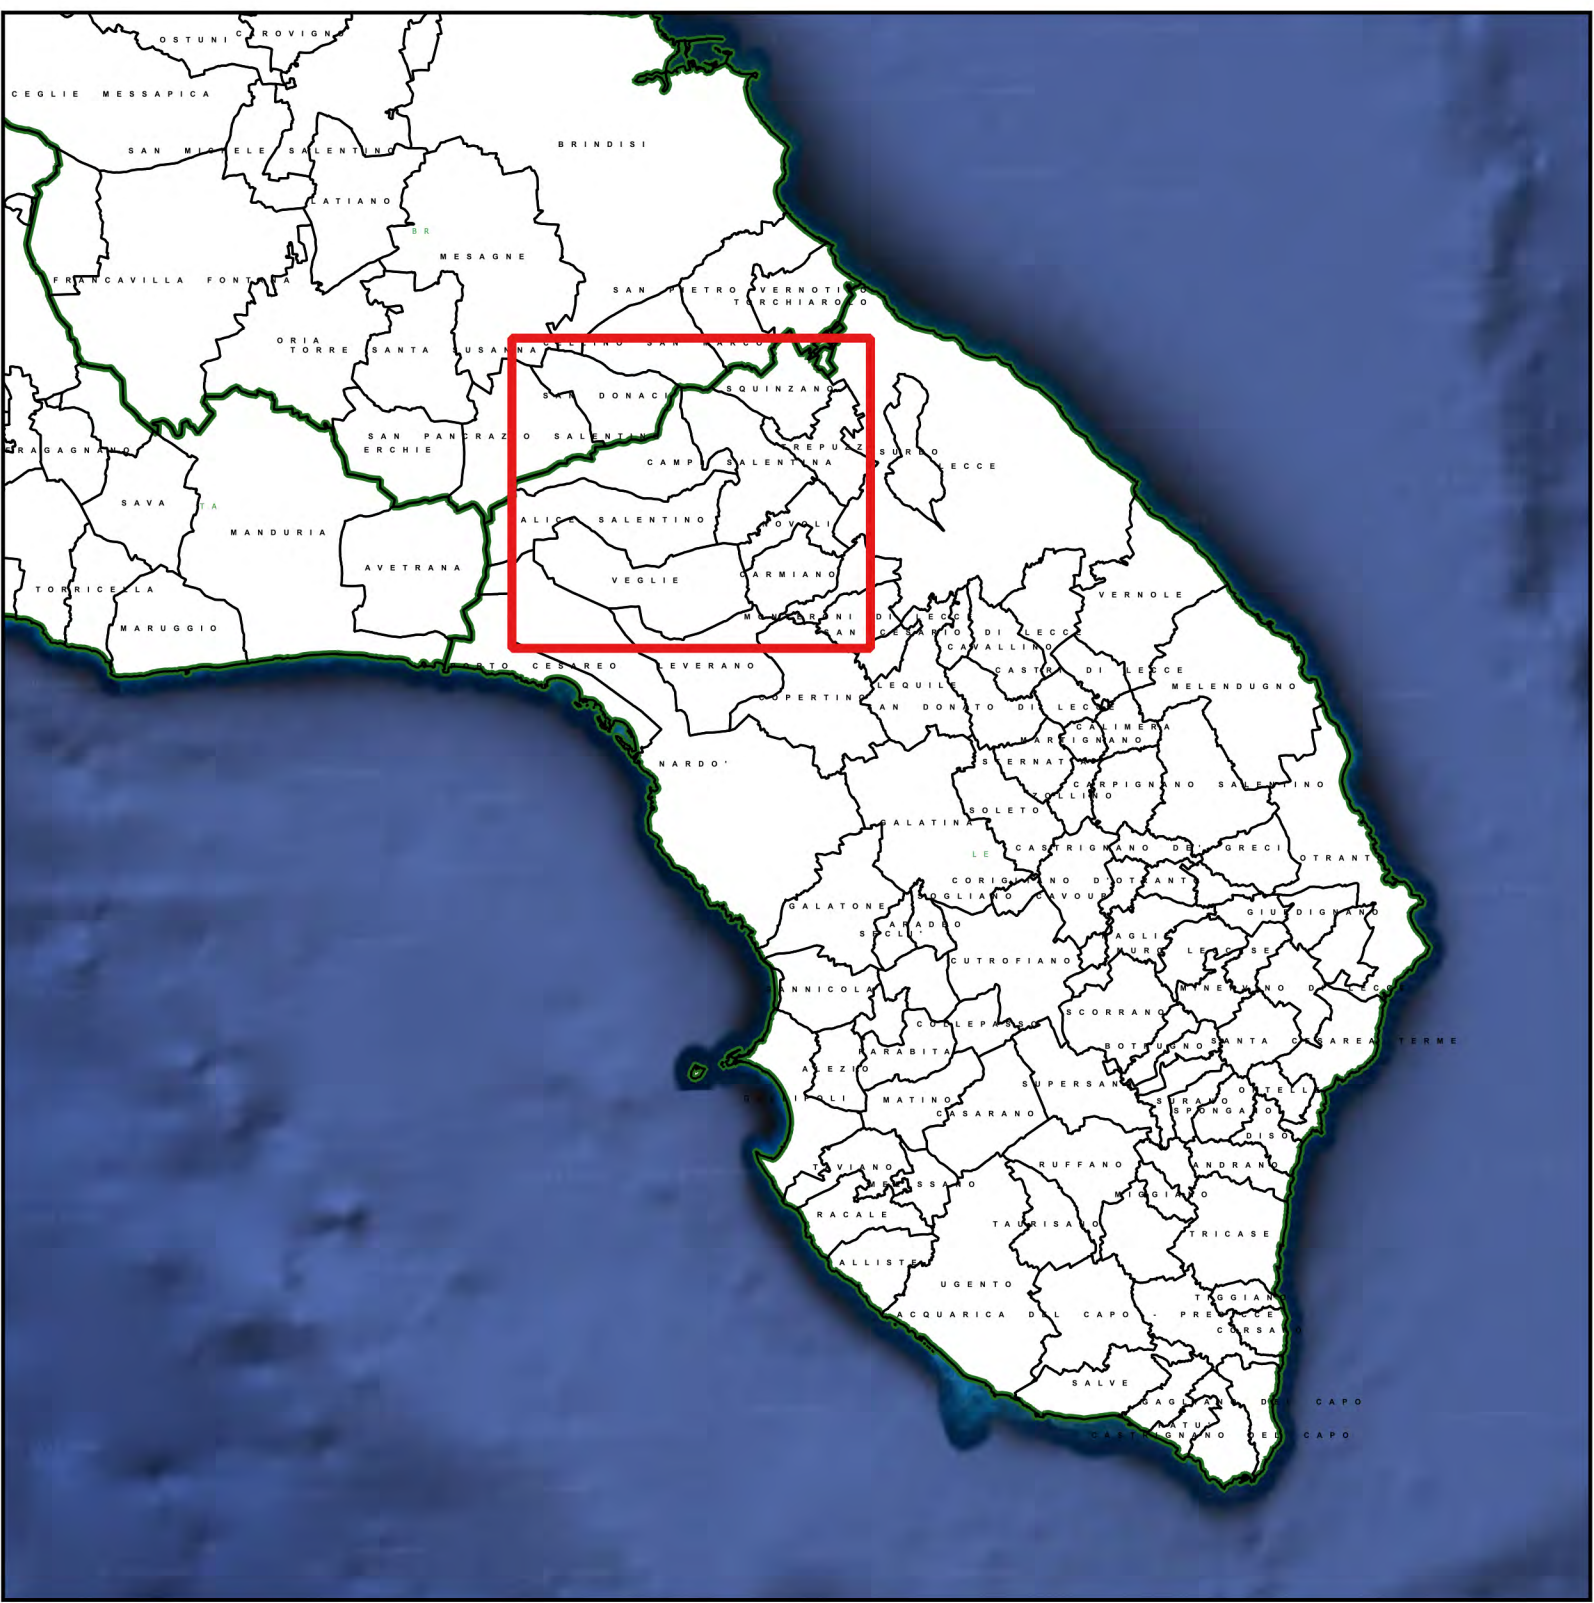

Legenda

- Aerogeneratori
- Cavidotto AT 36 kV
- Cavidotto MT 30 kV
- Stazione di Utenza
- Ampliamento Stazione RTN 380/36 kV Cellino San Marco
- Stazione RTN 380/36 kV Cellino San Marco
- Limiti Amministrativi
- Limiti comunali
- Limiti provinciali

WTG	Coord. X - WGS84	Coord. Y - WGS84
WTG 01	753497	4477614
WTG 02	754857	4477307
WTG 03	753754	4471846
WTG 04	753216	4471402
WTG 05	750510	4472193
WTG 06	751148	4471562
WTG 07	750099	4471678
WTG 08	750183	4473062
WTG 09	748842	4471654

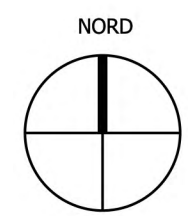

0 1.000 2.000 m
Scala 1:25.000

OGGETTO:		COMMITTENTE:	
Progetto dell'impianto e relativo opere di connessione denominato "Contratto Magliana" della potenza complessiva di 59,40 MW da realizzare nel Comune di Veglie (LE), Salice Salentino (LE), Guagnano (LE), Campi Salentina (LE) e Cellino San Marco (BR).		MAGENTA ENERGY S.r.l. S.L. Lotta n.31	
TITOLO:		ORDINE INGEGNERI PROVINCIA TARANTO Sezione A n° 3300	
LTUMBX4_RelazionePaesaggisticaElabAnalisi		Sezione A n° 3300	
Tavola dello stato di fatto		Sezione A n° 3300	
PROGETTO engineering s.r.l. società d'ingegneria direttore tecnico Ph.D. Ing. LEONARDO FILOTICO		SOSTITUISCE: SOSTITUITO DA:	
Scala Legale: Via dei Villi, 2 74034 Mottola Sede Operativa: C.so S. Pietro 100 74010 San Marone di S. (TA) Tel. 0975 40444 Fax 0975 40444 Cell. 348 133014 info@progetto.eu web: www.progetto.eu		CARTA: A0 SCALA: 1:25.000 ELAB. PL.23	
P.IVA: 0265800733		NOME FILE: LTUMBX4_RelazionePaesaggisticaElabAnalisi_01	
Tutti i diritti di autore sono riservati a termini di legge. E' vietata la riproduzione senza autorizzazione.			



Aerogeneratore WTG01



Aerogeneratore WTG02



Aerogeneratore WTG05



Aerogeneratore WTG03



Aerogeneratore WTG08



Aerogeneratore WTG09



Aerogeneratore WTG07



Aerogeneratore WTG06



Aerogeneratore WTG04