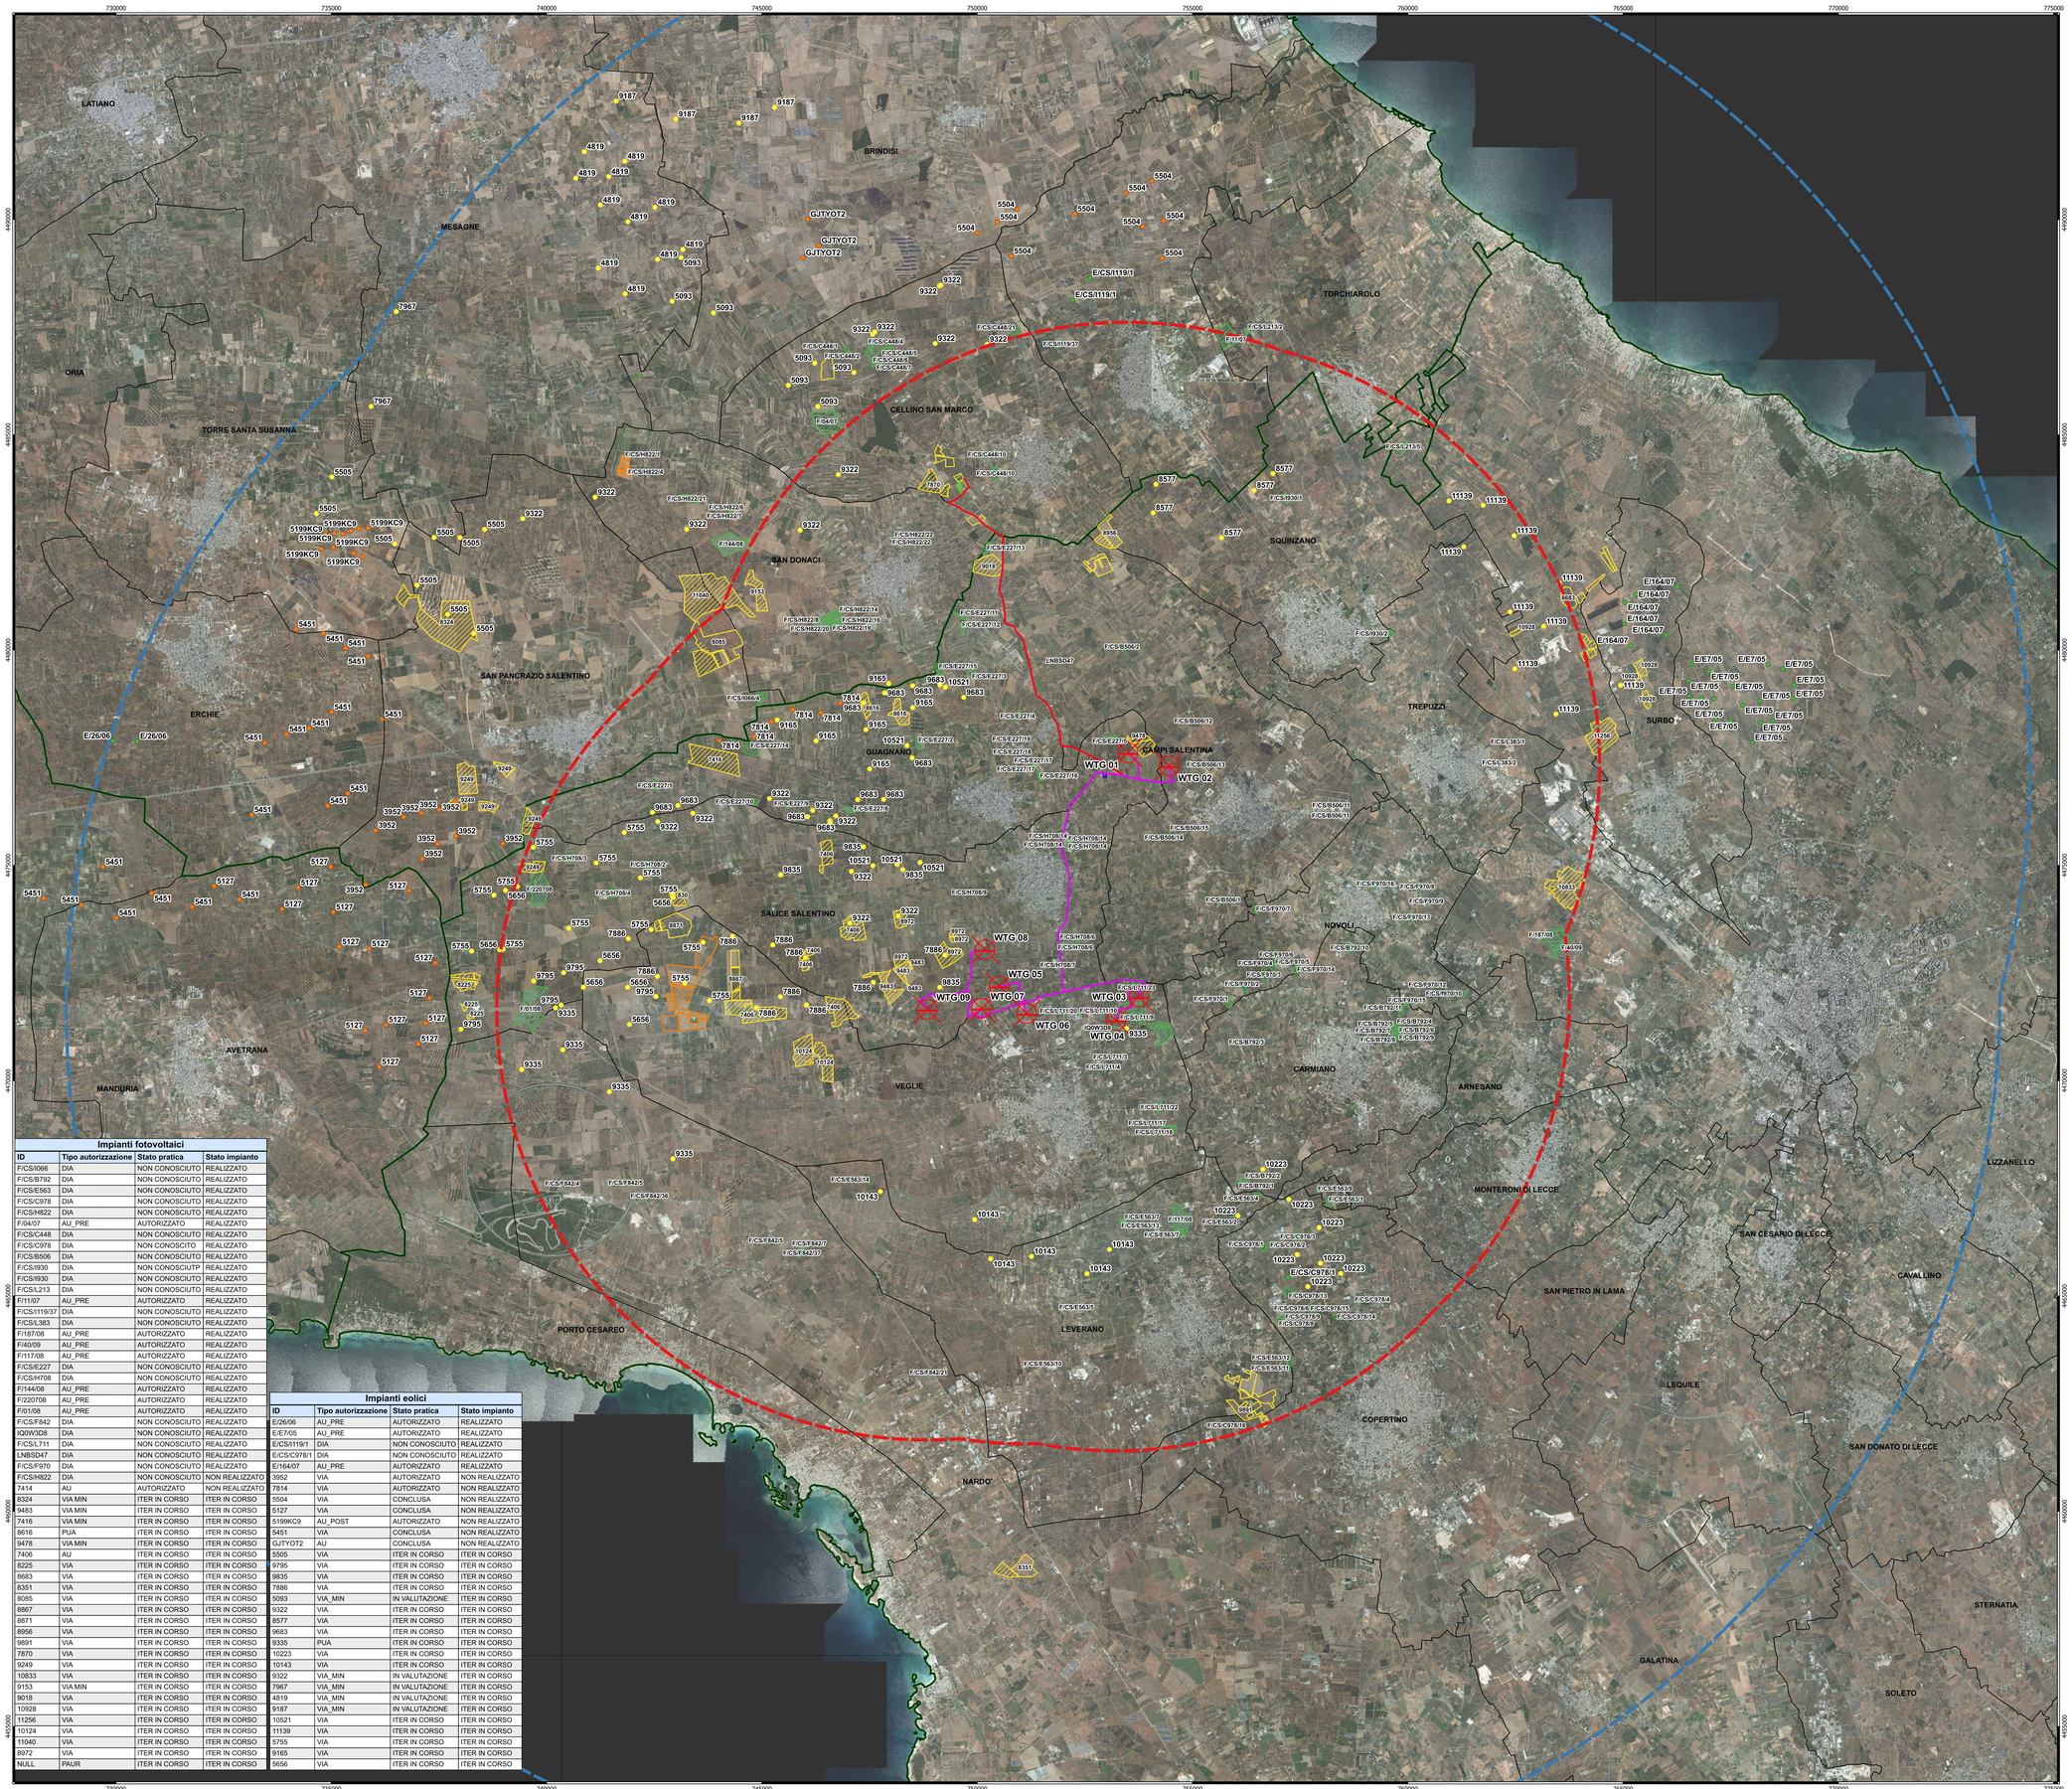

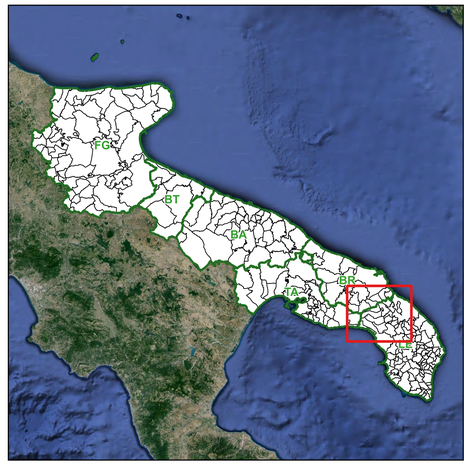

Legenda

- Aerogeneratori
- Cavidotto MT 30 kV
- Cavidotto AT 36 kV
- Stazione di Utenza
- Ampliamento Stazione RTN 380/36 kV Cellino San Marco
- Stazione RTN 380/36 kV Cellino San Marco

Limiti Amministrativi

- Limiti comunali
- Limiti provinciali
- 10 km - linee guida DM 10 settembre 2010
- 20 km - linee guida PPTR

Impianti eolici

- REALIZZATO
- NON REALIZZATO
- ITER IN CORSO

Impianti Fotovoltaici

- REALIZZATO
- NON REALIZZATO
- ITER IN CORSO

WTG	Coord. X - WGS84 UTM 33N	Coord. Y - WGS84 UTM 33N
WTG 01	753497	4477614
WTG 02	754457	4477307
WTG 03	753754	4471946
WTG 04	753216	4471402
WTG 05	750510	4472193
WTG 06	751148	4471562
WTG 07	750099	4471678
WTG 08	750183	4473042
WTG 09	748842	4471654

NORD

0 2.000 4.000 m

Scala 1:50.000

Impianti fotovoltaici

ID	Tipo autorizzazione	Stato pratica	Stato impianto
F/CS/I066	DIA	NON CONOSCIUTO	REALIZZATO
F/CS/B792	DIA	NON CONOSCIUTO	REALIZZATO
F/CS/E563	DIA	NON CONOSCIUTO	REALIZZATO
F/CS/C978	DIA	NON CONOSCIUTO	REALIZZATO
F/CS/H822	DIA	NON CONOSCIUTO	REALIZZATO
F/04/07	AU_PRE	AUTORIZZATO	REALIZZATO
F/CS/C448	DIA	NON CONOSCIUTO	REALIZZATO
F/CS/C978	DIA	NON CONOSCIUTO	REALIZZATO
F/CS/B506	DIA	NON CONOSCIUTO	REALIZZATO
F/CS/I930	DIA	NON CONOSCIUTO	REALIZZATO
F/CS/I930	DIA	NON CONOSCIUTO	REALIZZATO
F/CS/L213	DIA	NON CONOSCIUTO	REALIZZATO
F/11/07	AU_PRE	AUTORIZZATO	REALIZZATO
F/CS/I119/37	DIA	NON CONOSCIUTO	REALIZZATO
F/CS/L383	DIA	NON CONOSCIUTO	REALIZZATO
F/187/08	AU_PRE	AUTORIZZATO	REALIZZATO
F/40/09	AU_PRE	AUTORIZZATO	REALIZZATO
F/117/08	AU_PRE	AUTORIZZATO	REALIZZATO
F/CS/E227	DIA	NON CONOSCIUTO	REALIZZATO
F/CS/H708	DIA	NON CONOSCIUTO	REALIZZATO
F/144/08	AU_PRE	AUTORIZZATO	REALIZZATO
F/220/08	AU_PRE	AUTORIZZATO	REALIZZATO
F/01/08	AU_PRE	AUTORIZZATO	REALIZZATO
F/CS/F842	DIA	NON CONOSCIUTO	REALIZZATO
IQ0W3D8	DIA	NON CONOSCIUTO	REALIZZATO
F/CS/L711	DIA	NON CONOSCIUTO	REALIZZATO
LNBS047	DIA	NON CONOSCIUTO	REALIZZATO
F/CS/F970	DIA	NON CONOSCIUTO	REALIZZATO
F/CS/H822	DIA	NON CONOSCIUTO	NON REALIZZATO

Impianti eolici

ID	Tipo autorizzazione	Stato pratica	Stato impianto
7414	AU	AUTORIZZATO	NON REALIZZATO
8324	VIA MIN	ITER IN CORSO	ITER IN CORSO
9483	VIA MIN	ITER IN CORSO	ITER IN CORSO
7416	VIA MIN	ITER IN CORSO	ITER IN CORSO
8616	PUA	ITER IN CORSO	ITER IN CORSO
9478	VIA MIN	ITER IN CORSO	ITER IN CORSO
7406	AU	ITER IN CORSO	ITER IN CORSO
8225	VIA	ITER IN CORSO	ITER IN CORSO
9683	VIA	ITER IN CORSO	ITER IN CORSO
8351	VIA	ITER IN CORSO	ITER IN CORSO
8085	VIA	ITER IN CORSO	ITER IN CORSO
8867	VIA	ITER IN CORSO	ITER IN CORSO
8871	VIA	ITER IN CORSO	ITER IN CORSO
8956	VIA	ITER IN CORSO	ITER IN CORSO
9891	VIA	ITER IN CORSO	ITER IN CORSO
7870	VIA	ITER IN CORSO	ITER IN CORSO
9249	VIA	ITER IN CORSO	ITER IN CORSO
10833	VIA	ITER IN CORSO	ITER IN CORSO
9153	VIA MIN	ITER IN CORSO	ITER IN CORSO
9018	VIA	ITER IN CORSO	ITER IN CORSO
10928	VIA	ITER IN CORSO	ITER IN CORSO
11256	VIA	ITER IN CORSO	ITER IN CORSO
10124	VIA	ITER IN CORSO	ITER IN CORSO
11040	VIA	ITER IN CORSO	ITER IN CORSO
8972	VIA	ITER IN CORSO	ITER IN CORSO
NULL	PAUR	ITER IN CORSO	ITER IN CORSO
E/26/06	AU_PRE	AUTORIZZATO	REALIZZATO
E/E7/05	AU_PRE	AUTORIZZATO	REALIZZATO
E/CS/I119/1	DIA	NON CONOSCIUTO	REALIZZATO
E/CS/C978/1	DIA	NON CONOSCIUTO	REALIZZATO
E/164/07	AU_PRE	AUTORIZZATO	REALIZZATO
3952	VIA	AUTORIZZATO	NON REALIZZATO
7814	VIA	AUTORIZZATO	NON REALIZZATO
5504	VIA	CONCLUSA	NON REALIZZATO
5127	VIA	CONCLUSA	NON REALIZZATO
5199KC9	AU_POST	AUTORIZZATO	NON REALIZZATO
5451	VIA	CONCLUSA	NON REALIZZATO
GJTYOT2	AU	CONCLUSA	NON REALIZZATO
5505	VIA	ITER IN CORSO	ITER IN CORSO
9795	VIA	ITER IN CORSO	ITER IN CORSO
9835	VIA	ITER IN CORSO	ITER IN CORSO
7886	VIA	ITER IN CORSO	ITER IN CORSO
5093	VIA_MIN	IN VALUTAZIONE	ITER IN CORSO
9322	VIA	ITER IN CORSO	ITER IN CORSO
8577	VIA	ITER IN CORSO	ITER IN CORSO
9683	VIA	ITER IN CORSO	ITER IN CORSO
9335	PUA	ITER IN CORSO	ITER IN CORSO
10223	VIA	ITER IN CORSO	ITER IN CORSO
10143	VIA	ITER IN CORSO	ITER IN CORSO
9322	VIA_MIN	IN VALUTAZIONE	ITER IN CORSO
7967	VIA_MIN	IN VALUTAZIONE	ITER IN CORSO
4819	VIA_MIN	IN VALUTAZIONE	ITER IN CORSO
9187	VIA_MIN	IN VALUTAZIONE	ITER IN CORSO
10521	VIA	ITER IN CORSO	ITER IN CORSO
11139	VIA	ITER IN CORSO	ITER IN CORSO
5755	VIA	ITER IN CORSO	ITER IN CORSO
9165	VIA	ITER IN CORSO	ITER IN CORSO
5656	VIA	ITER IN CORSO	ITER IN CORSO

01.R.01.DE.DIP.AL.PL.09.00	APRILE 2024	INQUADRAMENTO TERRITORIALE DEL PARCO EOLICO DI PROGETTO E DEGLI IMPIANTI DI ENERGIA RINNOVABILE	Arch. Paola Sepe	Ing. Pietro Rodia	Ing. Leonardo Filotico
N. ELABORATO	DATA EMISSIONE	DESCRIZIONE	ESEGUITO	CONTROLLATO	APPROVATO

OGGETTO:
Progetto dell'impianto eolico e relative opere di connessione denominato "Contrada Magliana" della potenza complessiva di 59,40 MW da realizzare nei Comuni di Veglie (LE), Salice Salentino (LE), Guagnano (LE), Campi Salentina (LE) e Cellino San Marco (BR).

TITOLO:
LTUMBX4_StudioFattibilitaAmbientale_02B
Inquadramento territoriale del parco eolico di progetto e degli impianti di energia rinnovabile

COMMITTENTE:
MAGENTA ENERGY S.r.l.
Z.I. Lotto n.31
74020 San Marzano di S.G. (TA)

PROGETTO engineering s.r.l.
società d'ingegneria
direttore tecnico
Ph.D. Ing. LEONARDO FILOTICO
Sede Legale: Via del Mille, 5 74024 Manduria
Sede Operativa: Z.I. Lotto 31 74020 San Marzano di S.G. (TA)
tel./fax 099 9574894 fax 099 2222804 cell. 349 7125914
studio@progetto.eu
web site: www.progetto.eu P.IVA: 02658050733

ORDINE INGEGNERI PROVINCIA TARANTO
Sezione A
Dott. Ing. FILOTICO Leonardo
n° 1812

ORDINE DEGLI INGEGNERI della Provincia di TARANTO
Dott. Ing. FILOTICO Leonardo
N. 1812

SOSTITUISCE:
SOSTITUITO DA:
CARTA: A0
SCALA: 1:50.000
ELAB. PL.22B
NOME FILE LTUMBX4_StudioFattibilitaAmbientale_02B

Tutti i diritti di autore sono riservati a termine di legge. E' vietata la riproduzione senza autorizzazione.