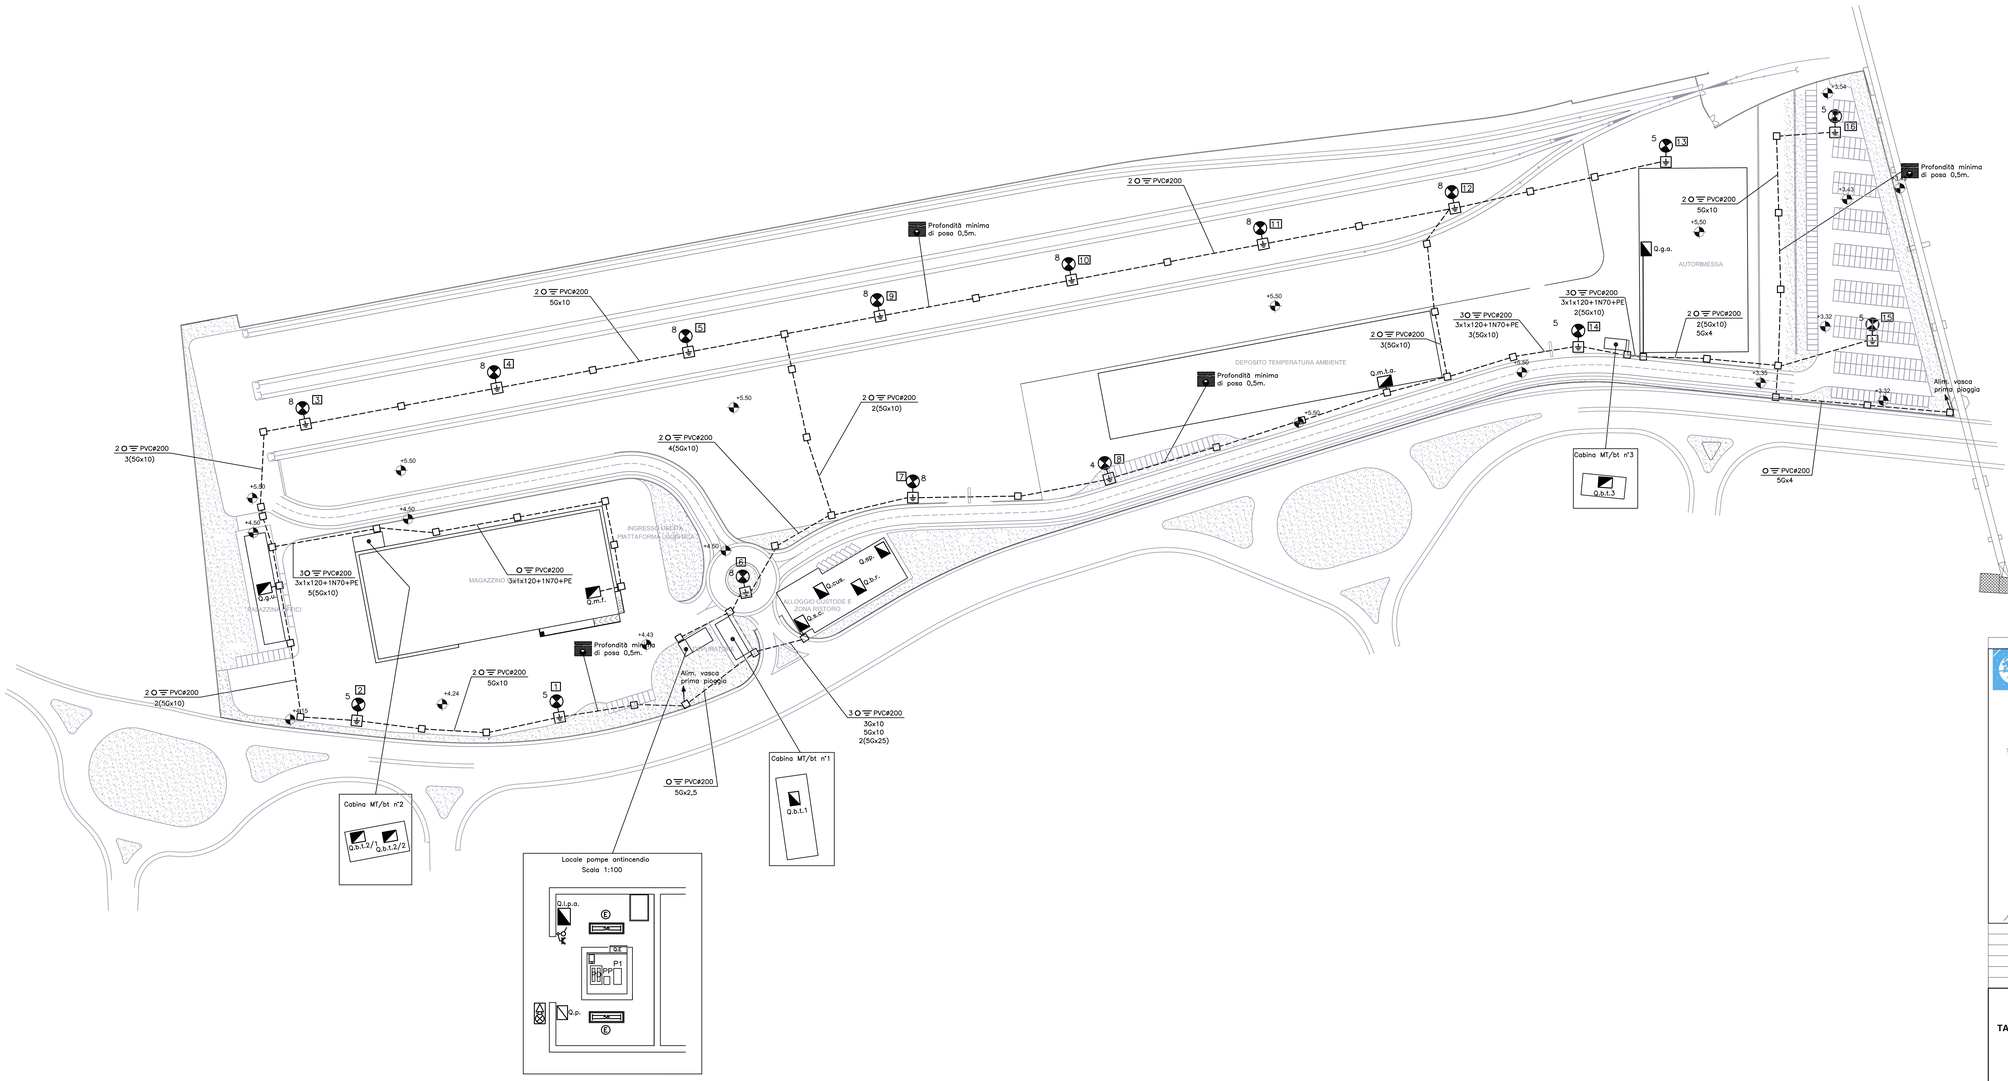

L E G E N D A		
Nr.	Simb.	DESCRIZIONE
1	Q.b.t.1	Quadro bassa tensione 1
2	Q.b.t.2/1	Quadro bassa tensione 2/1
3	Q.b.t.2/2	Quadro bassa tensione 2/2
4	Q.b.t.3	Quadro bassa tensione 3
5	Q.g.u.	Quadro generale uffici
6	Q.m.f.	Quadro magazzino freddo
7	Q.m.t.a.	Quadro magazzino temperatura ambiente
8	Q.s.c.	Quadro sala controllo
9	Q.cus.	Quadro custode
10	Q.b.r.	Quadro bar ristorante
11	Q.sp.	Quadro spogliatoi
12	Q.g.a.	Quadro generale autorimessa
13	Q.l.p.o.	Quadro locale pompe antincendio
14	Q.p.	Quadro prese completo di: 1 CEE 3P+N+T 16A 1 CEE 2P+T 16A
15		Conduttura in tubo
16		Conduttura interrata
17		Pozzetto ispezionabile 50x50cm.
18	#	Torre faro n° # con # proiettori
19		Interruttore unipolare
20		Presa tipo 10/16A In=16A Vn=230V
21		Avvisatore ottico–acustico
22		Plafoniera IP 55 completa di lampada 2x58W
23	E	Gruppo inverter di emergenza

AUTORITA' PORTUALE DI TARANTO

Legge obiettivo delibera CIPE 74/03

(Responsabile del procedimento Ing. Domenico Daraio)

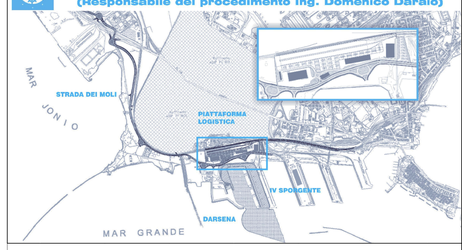

01	29-09-2006	Prima emissione	M.Canonero	A.Panizza	G.Gaddo
00	31-05-2006	Emissione in bozza	M.Canonero	A.Panizza	G.Gaddo
revisione	data	descrizione revisione	disegnato	verificato	approvato

SOCIETA' DI PROGETTO:

TARANTO LOGISTICA S.p.A.

AUTORITA' PORTUALE TARANTO

Progettista

SINA

Consulenti Progettisti

PROFERT s.r.l. INGEGNERIA E SISTEMI

progetti e ambiente

Il Direttore Tecnico (Dott. Ing. Andrea PANZZA)

PIASTRA PORTUALE DI TARANTO

Disegno n° 123-700 E 1 U S T I 7 2 2

Titolo

PROGETTO DEFINITIVO
PIATTAFORMA LOGISTICA
DISTRIBUZIONE CAVIDOTTI B.T. E ILLUMINAZIONE ESTERNA

Nome File	Tipo doc.	disegnato da	formato	scala	foglio
E1UST722_REV_01.DWG	LFG		A0	1:1000	

SINA SpA Milano | 123 | 700 | D | 0 | – | 0 | 00 | 00 | 00 | 00 | – | 0 | 0
Ditta | Commessa | Codice oggetto | Fase | – | Lotto | Sezione | Zona | Tipo | N° | – | Rev. | Fase
Codice documento