

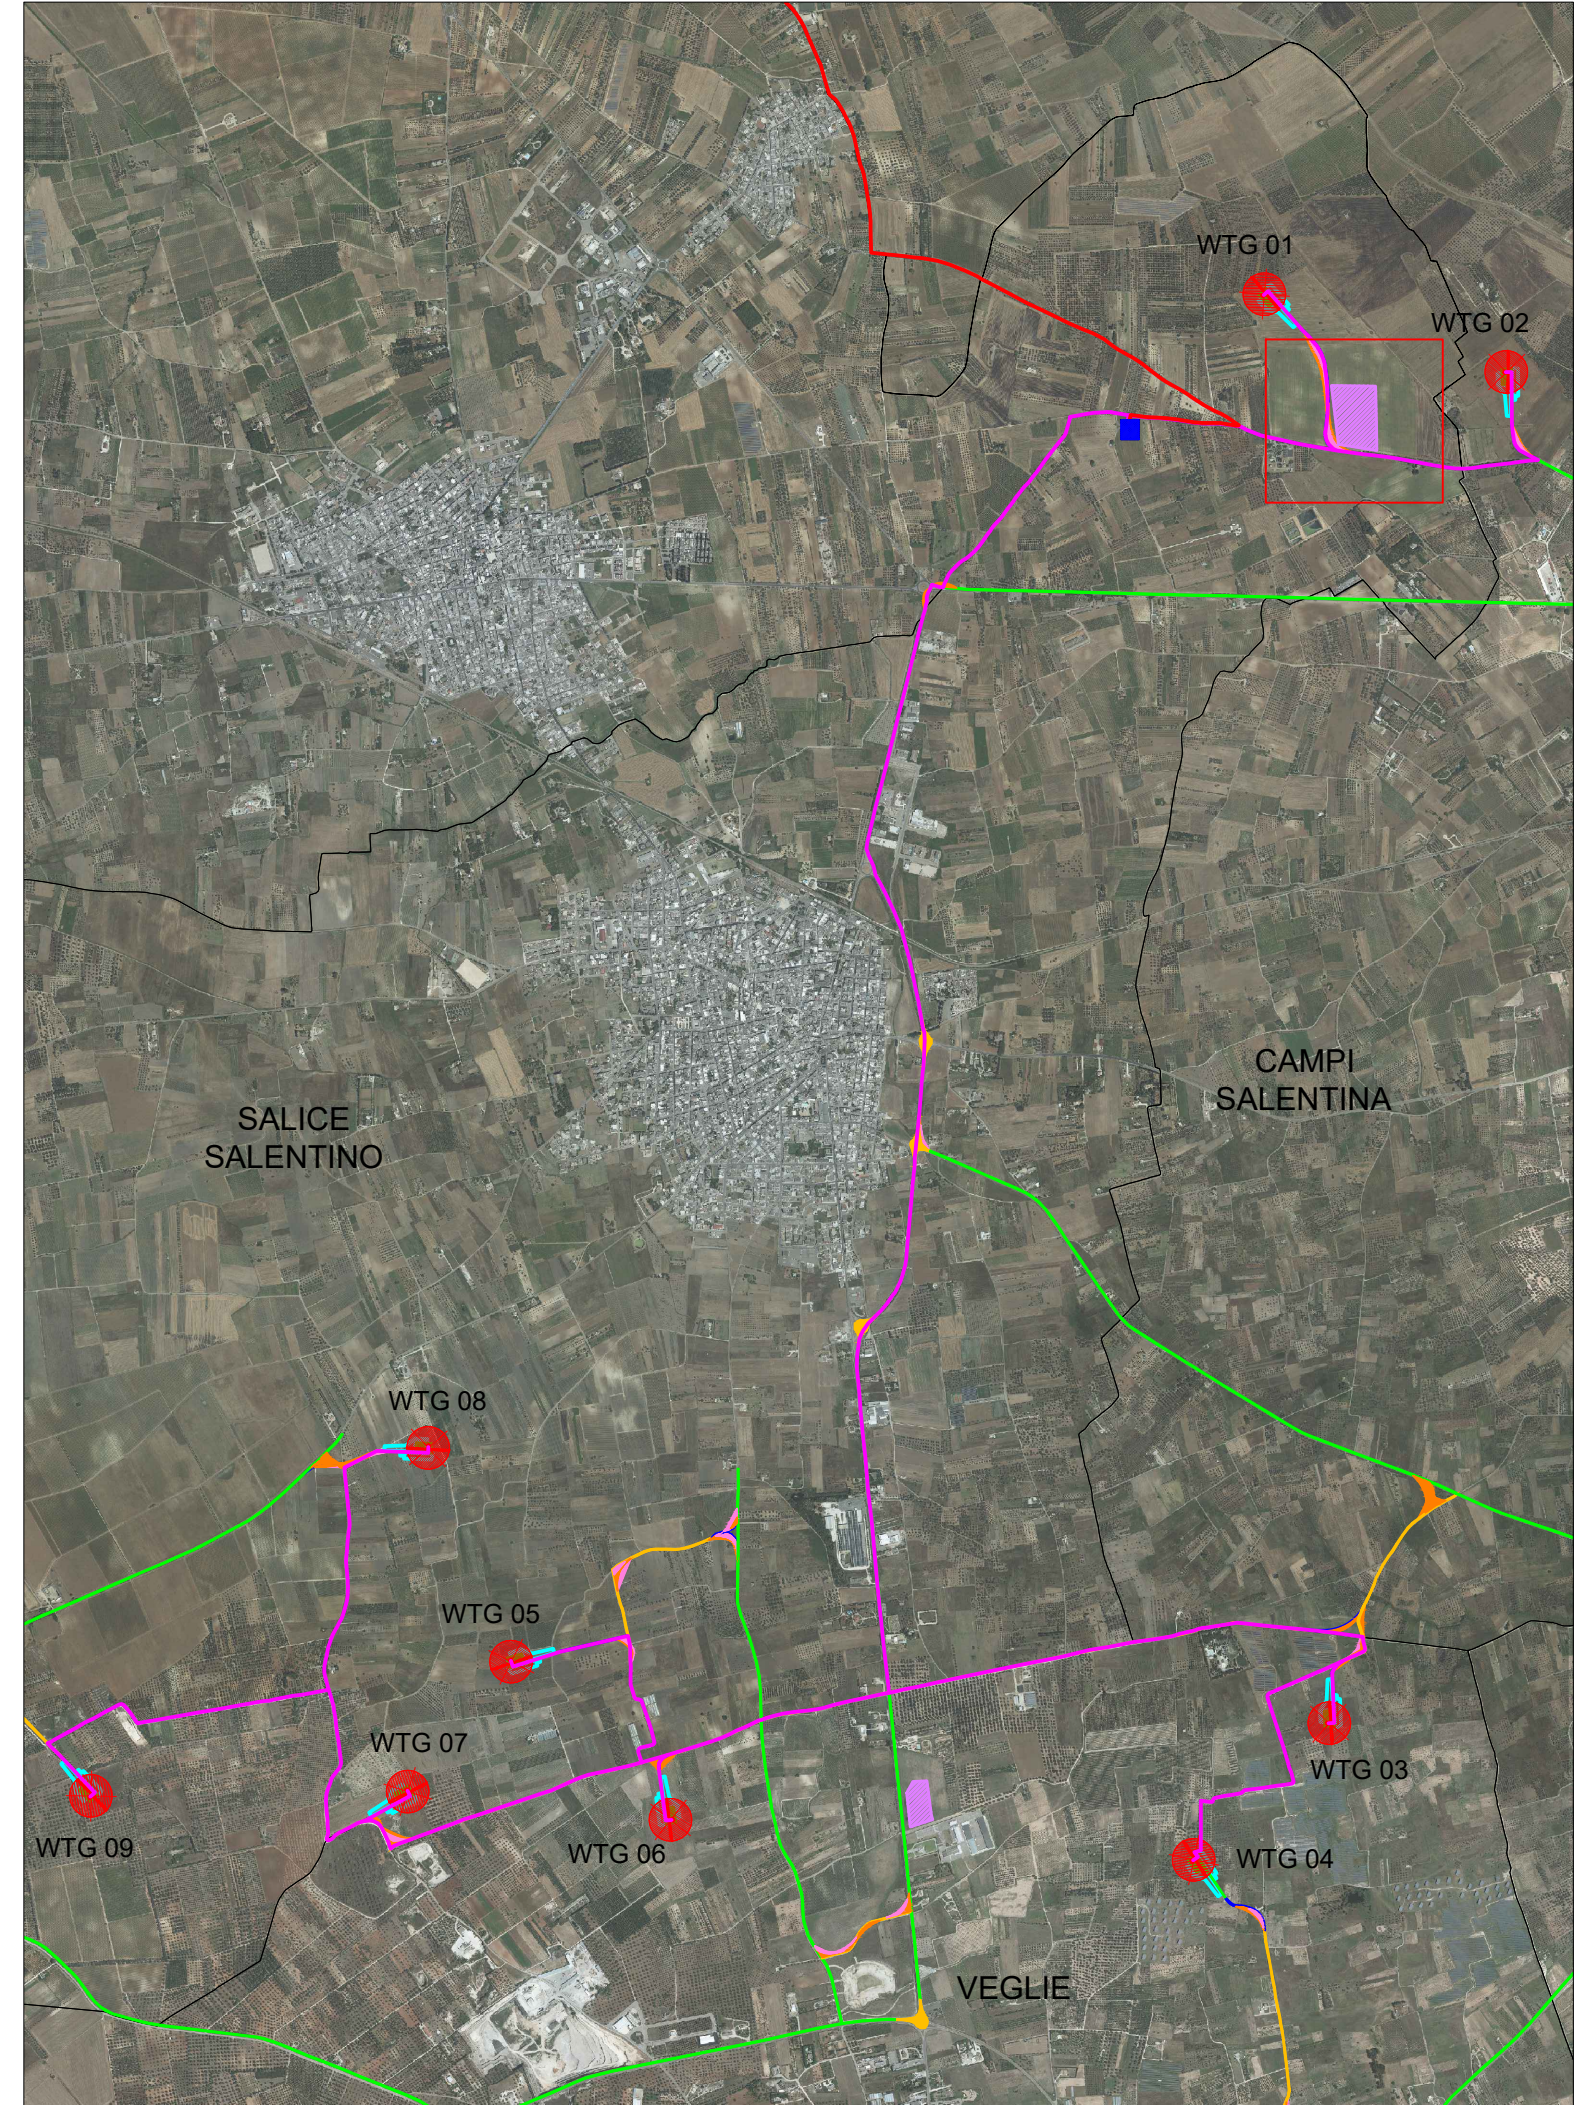


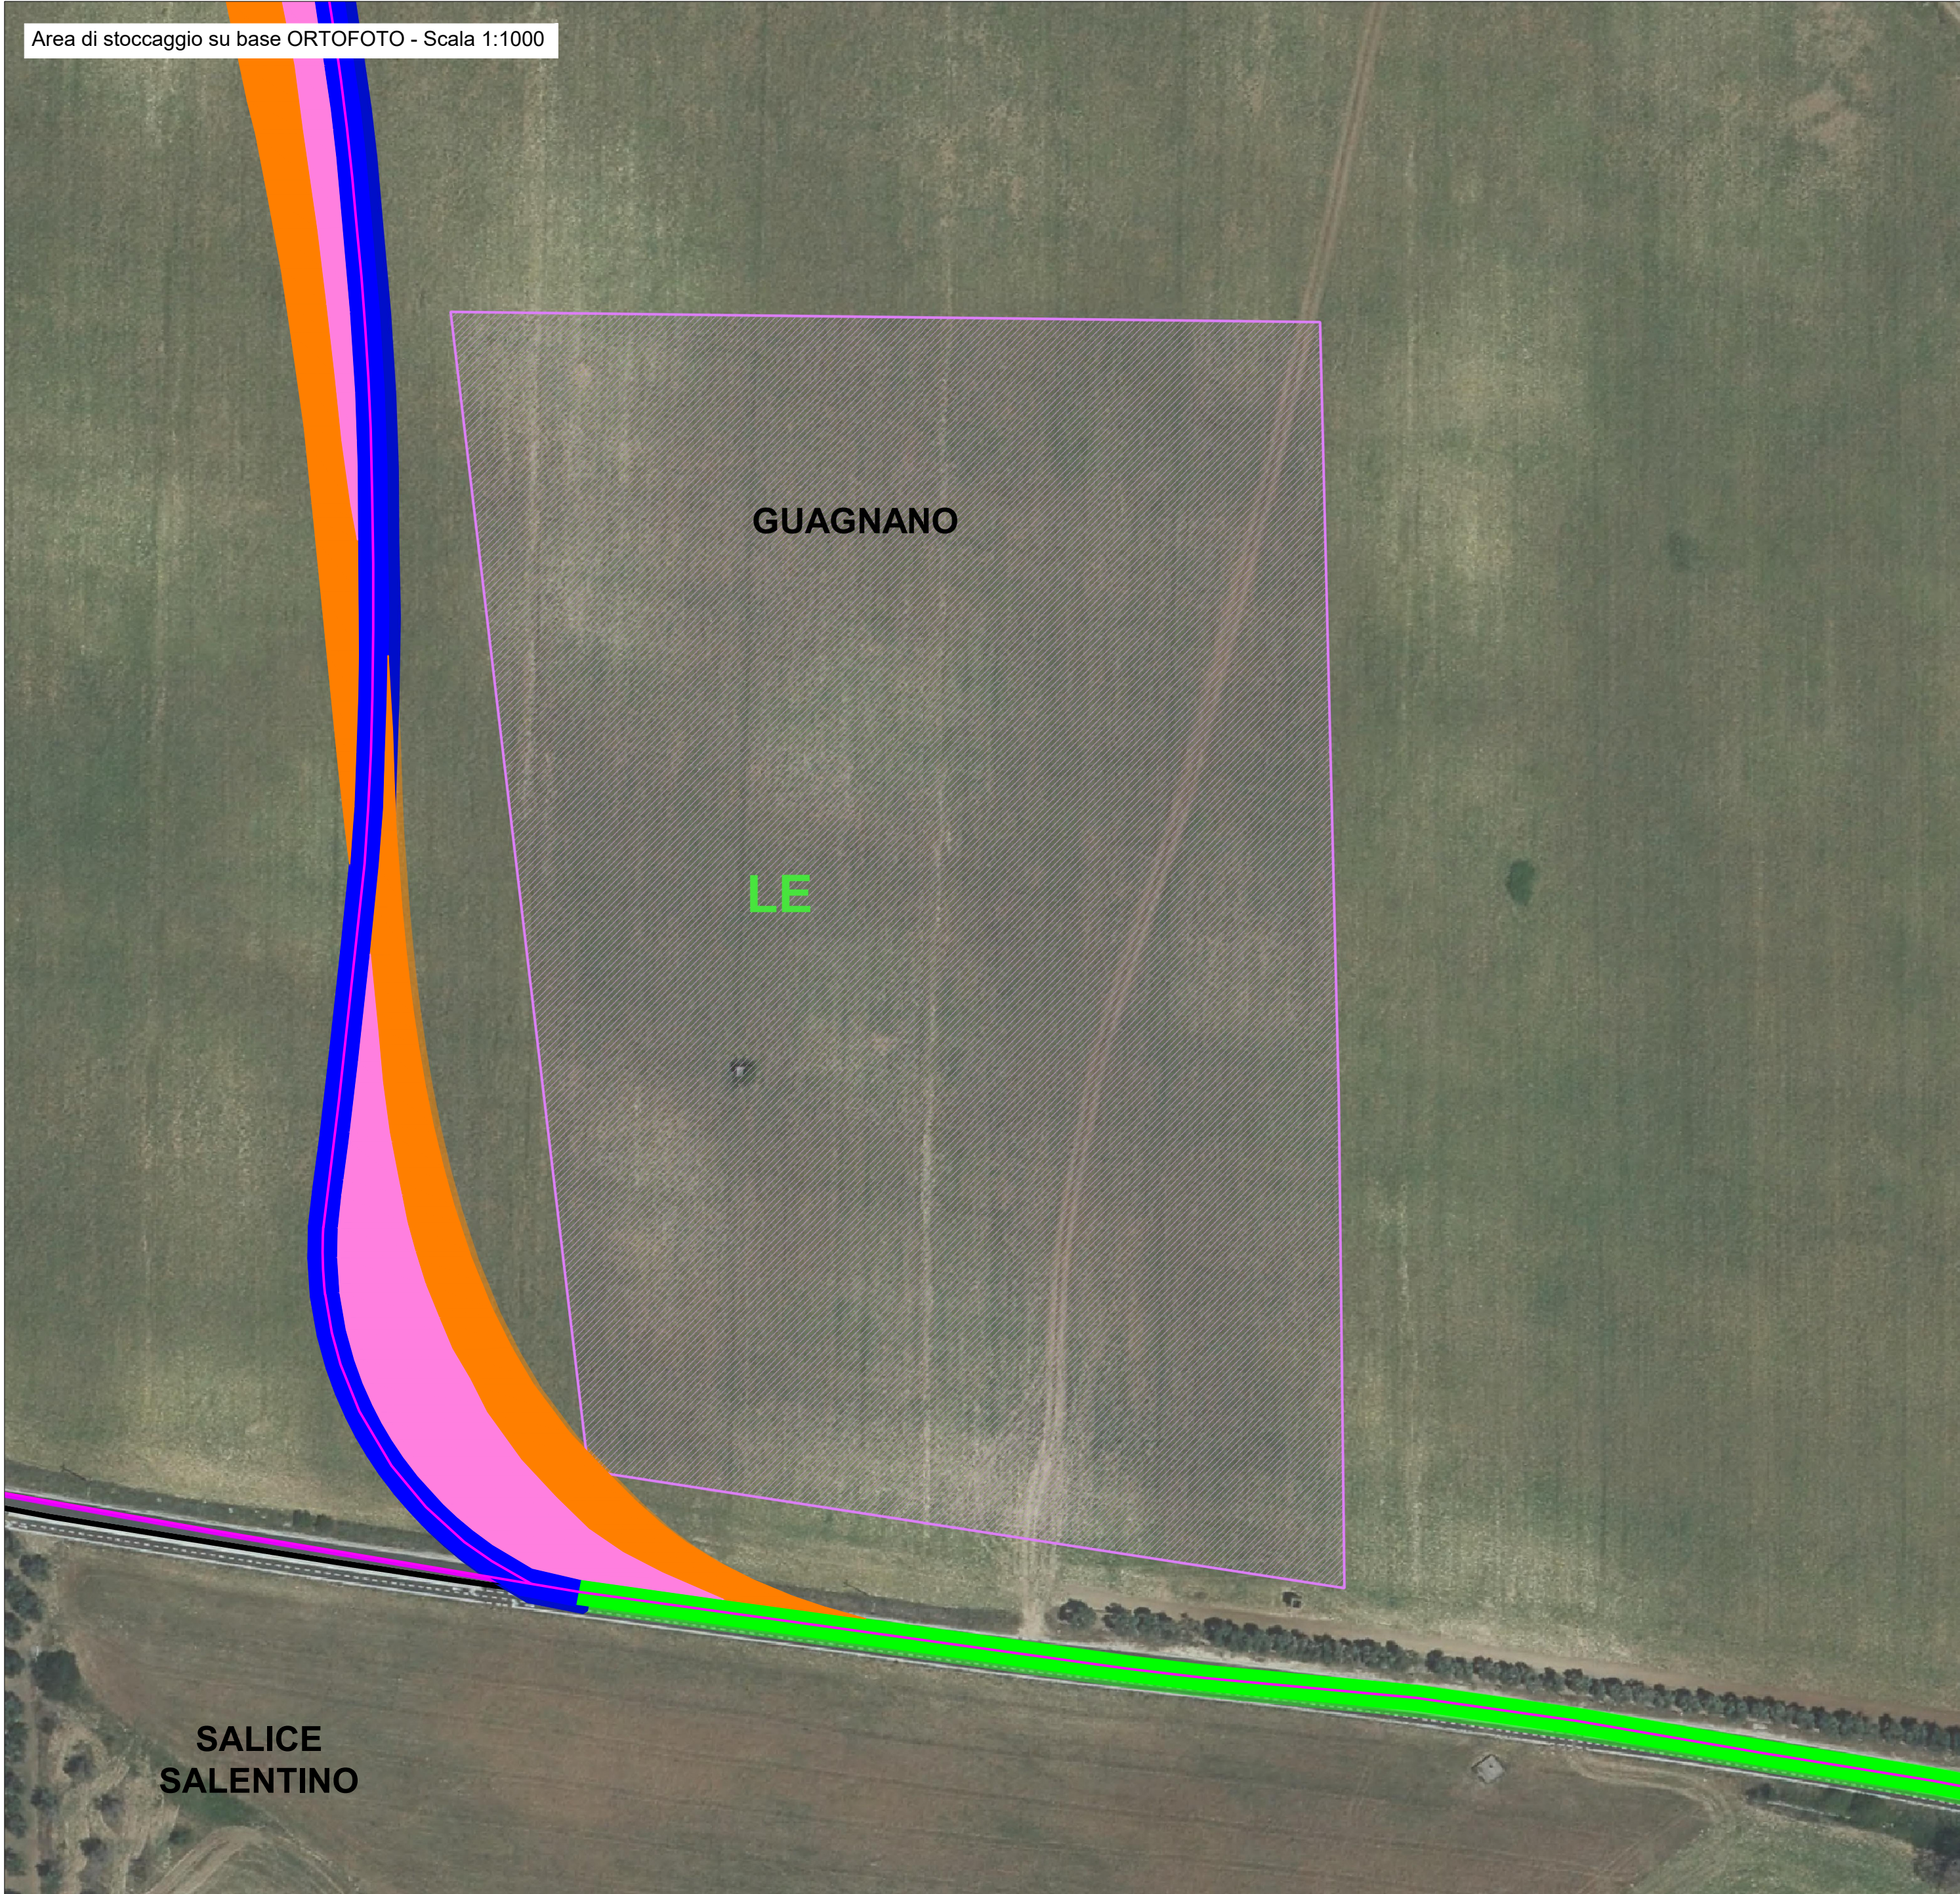


- LEGENDA**
- Cavidotto MT 30 kV
 - Area di stoccaggio cantiere
 - Viabilità**
 - Viabilità di nuova realizzazione
 - Viabilità esistente
 - Raggio di curvatura**
 - Allargamento stradale in curva
 - Area di sorvolo
 - Limiti amministrativi**
 - Limiti comunali



SEZIONE AMBIENTALE TIPO - ANTE E POST OPERAM

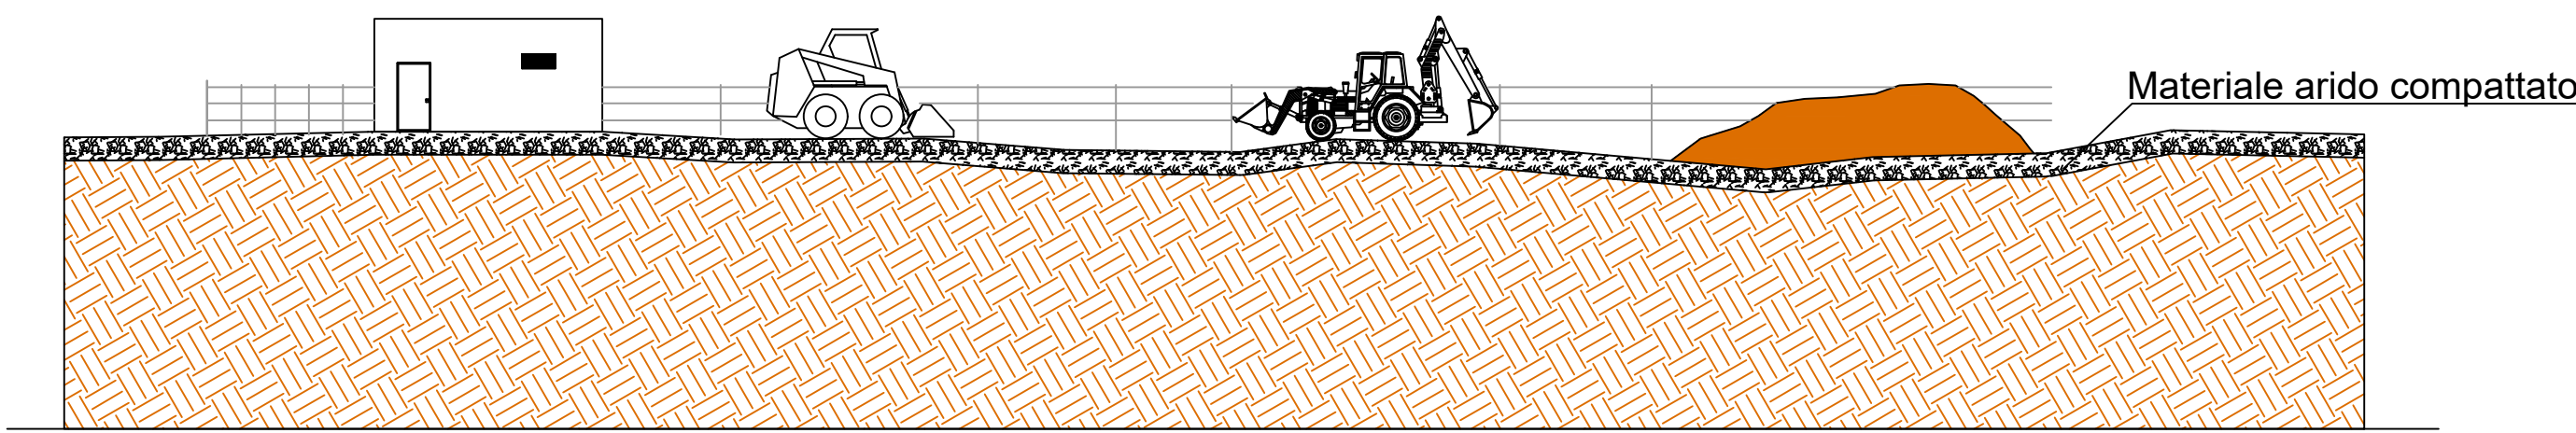

Area di stoccaggio e cantiere in fase di costruzione dell'impianto

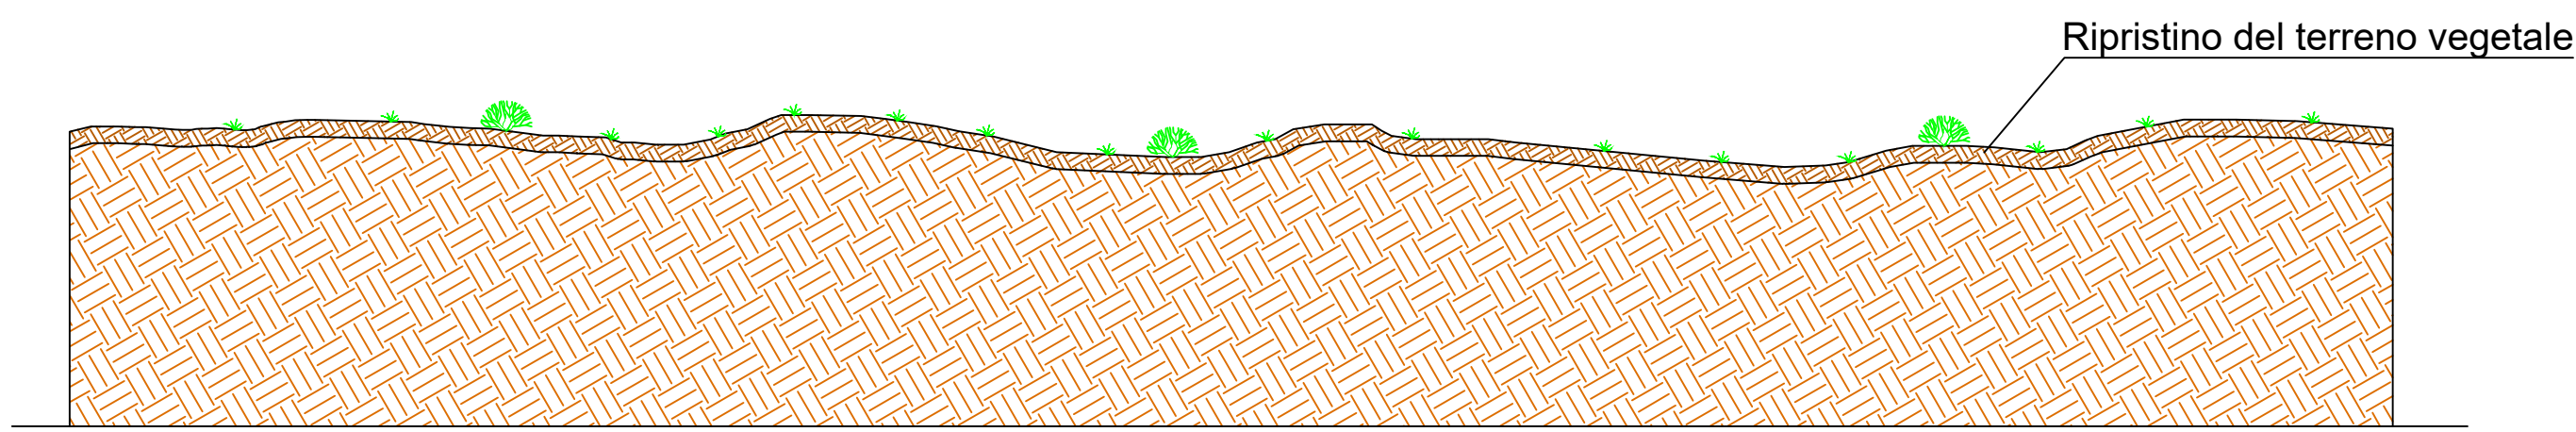

Area di stoccaggio e cantiere dopo il ripristino vegetazionale

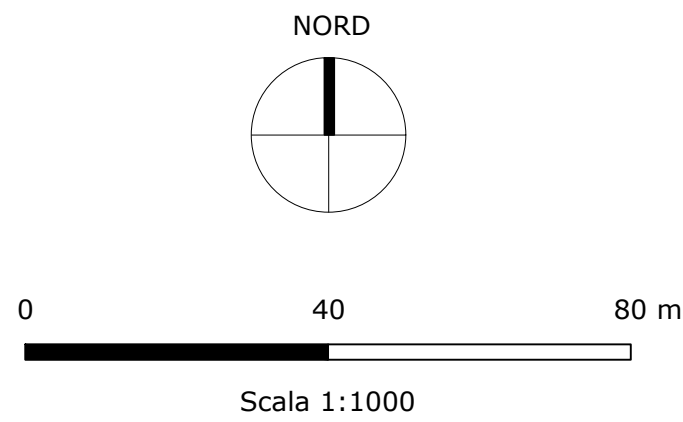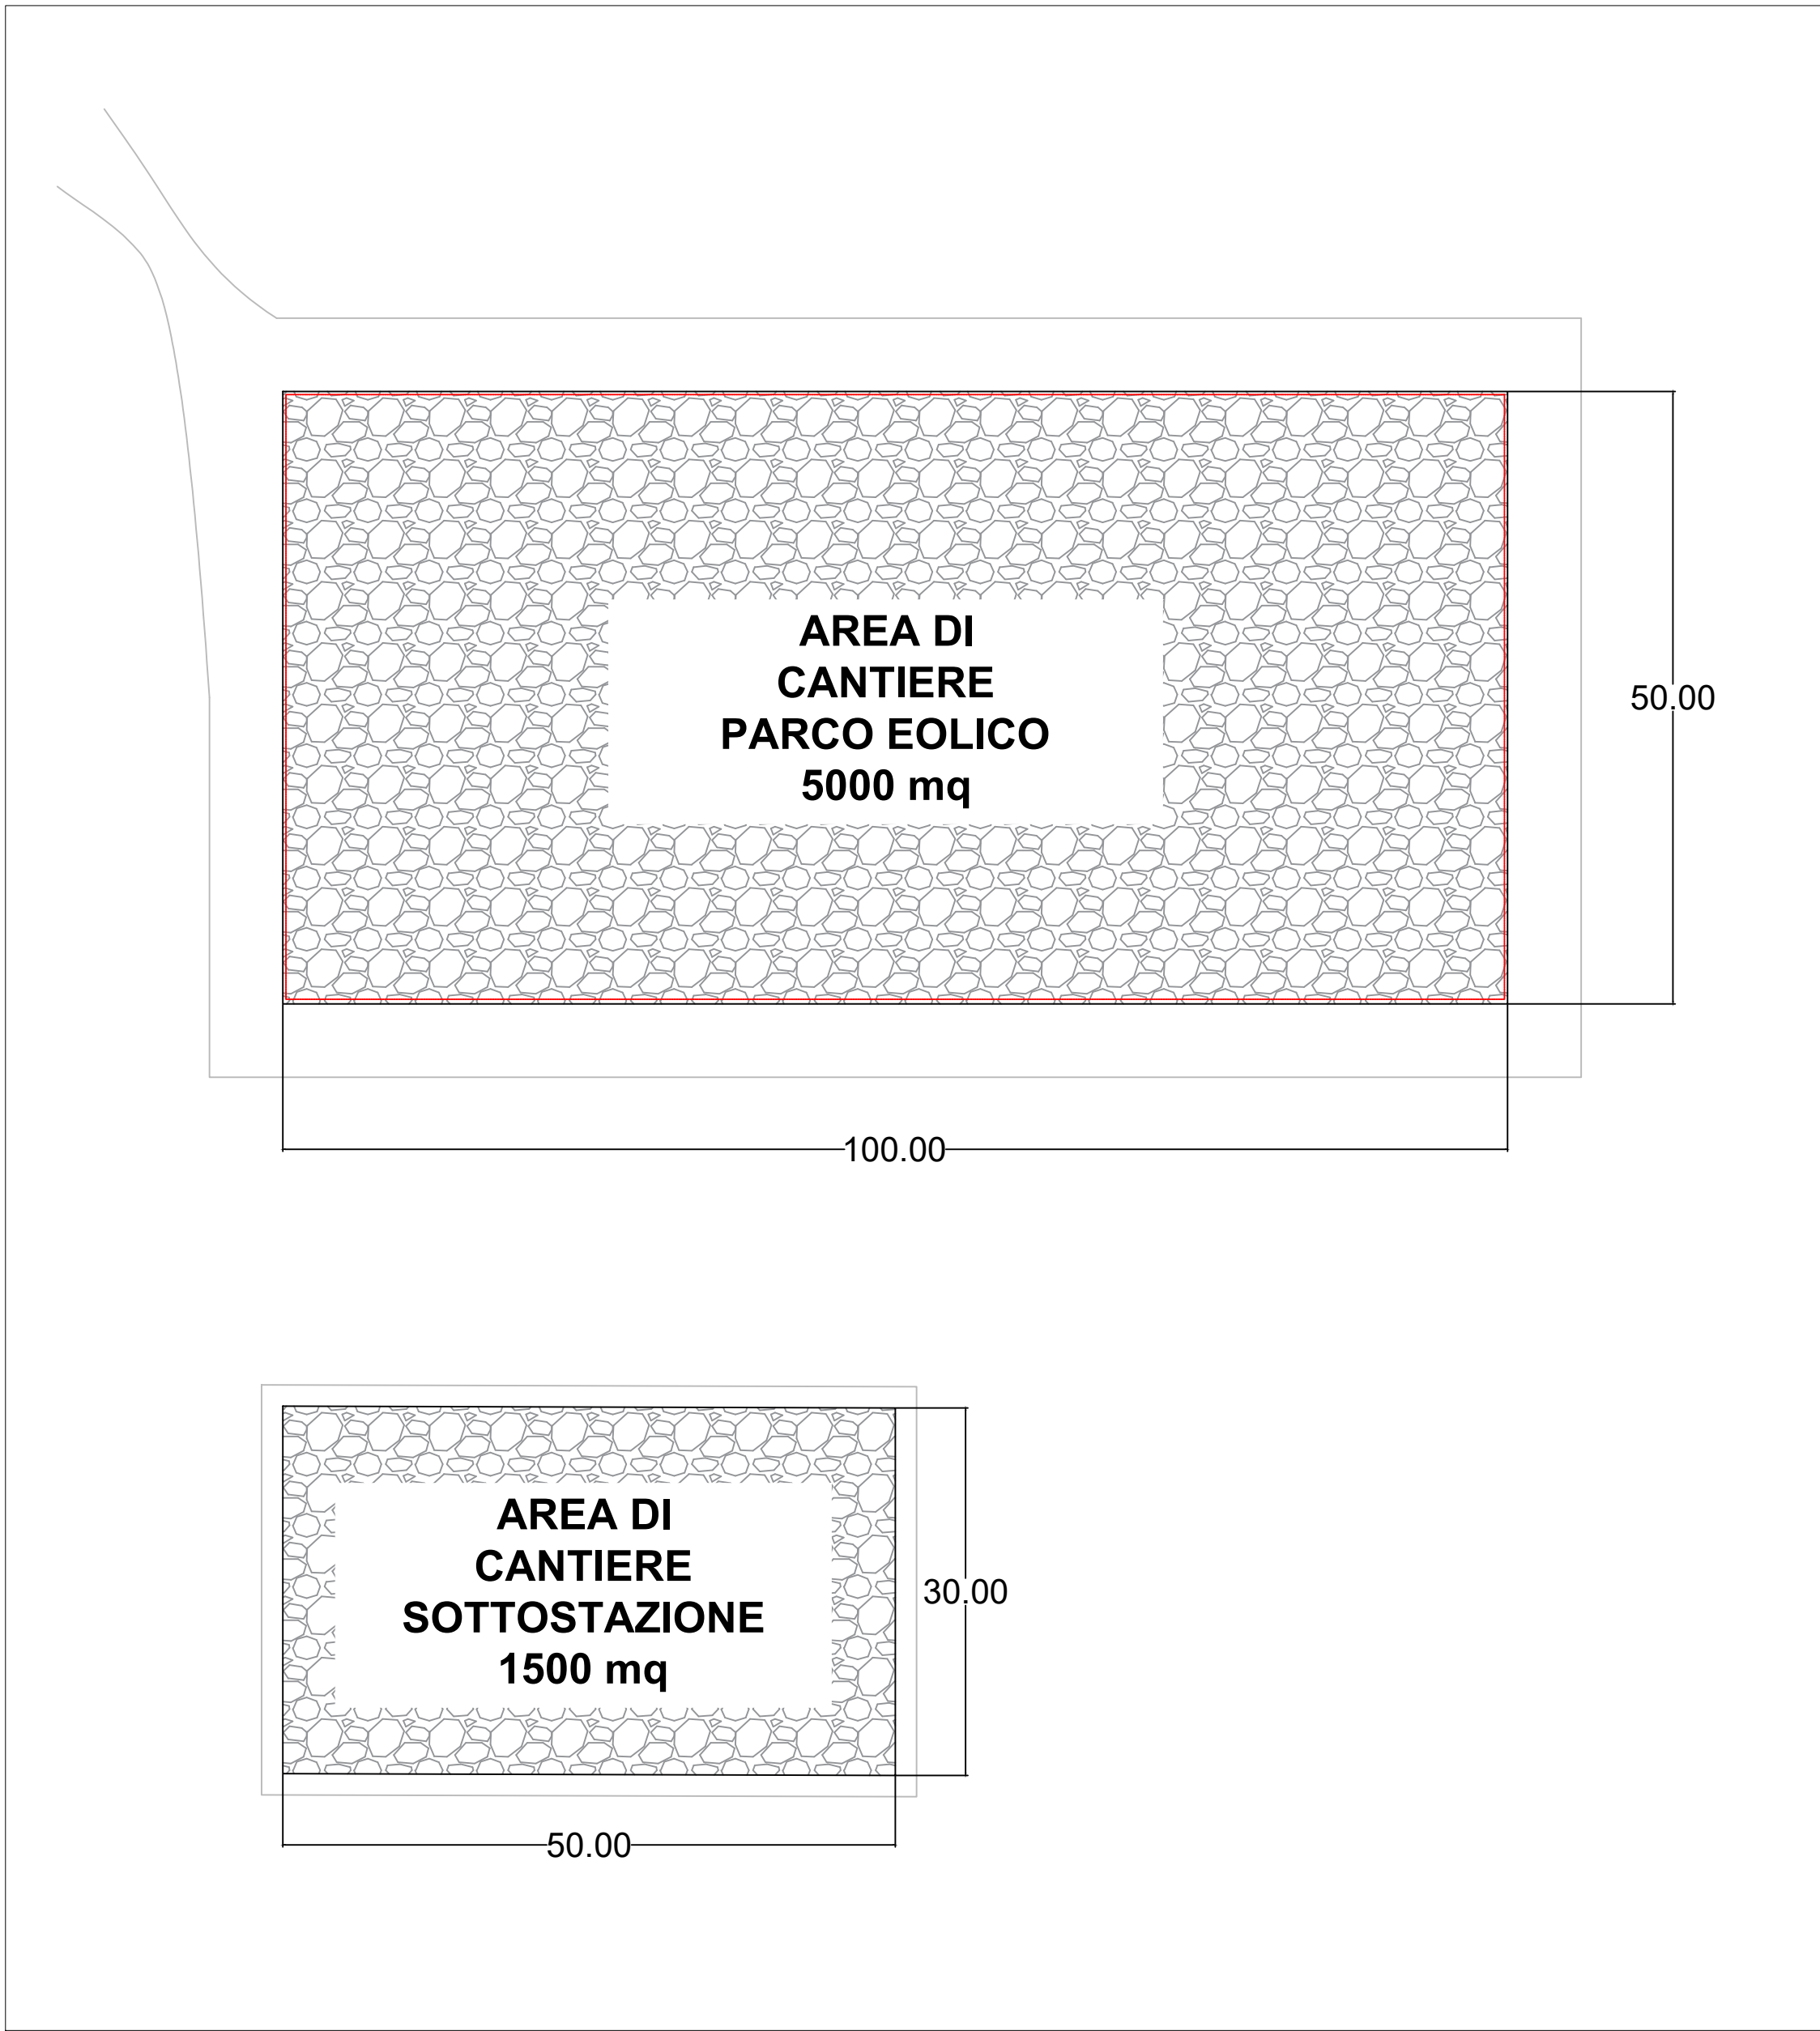

OGGETTO:		COMMITTENTE:	
Progetto dell'impianto eolico e relative opere di connessione denominato "Contrada Magliana" della potenza complessiva di 59.40 MW da realizzare nei Comuni di Veglie (LE), Salice Salentino (LE), Guagnano (LE), Campi Salentina (LE) e Cellino San Marco (BR).		MAGENTA ENERGY S.r.l. Z.I. Lotto n.31 74020 San Marzano di S.G. (TA)	
TITOLO:		SOSTITUISCE:	
LTUMBX4_DocumentazioneSpecialistica_15_02 Tipico ripristino aree di cantiere: riquadro 1		SOSTITUITO DA:	
PROJETTO engineering s.r.l. società d'ingegneria direttore tecnico Ph.D. Ing. LEONARDO FILOTICO		CARTA:	
Sede Legale: Via dei Mille, 5 74024 MARZANO Sede Operativa: Contrada Magliana, 100 74020 San Marzano di S.G. (TA) Tel. 099 570444 Fax 099 570444 Cell. 349 175914 Studio@projetto.eu		A3	
P.IVA. 0243850733		SCALA:	
NOME FILE LTUMBX4_DocumentazioneSpecialistica_15_02		Varie	
Tutti i diritti di autore sono riservati a termini di legge. E' vietata la riproduzione senza autorizzazione.		ELAB. 1A	

Al termine dei lavori di costruzione dell' impianto eolico le aree di cantiere saranno oggetto di interventi di ripristino vegetazionale, al fine di riportare tali aree alle condizione "Ante Operam".