



LAYOUT PIAZZOLA IN FASE DI COSTRUZIONE

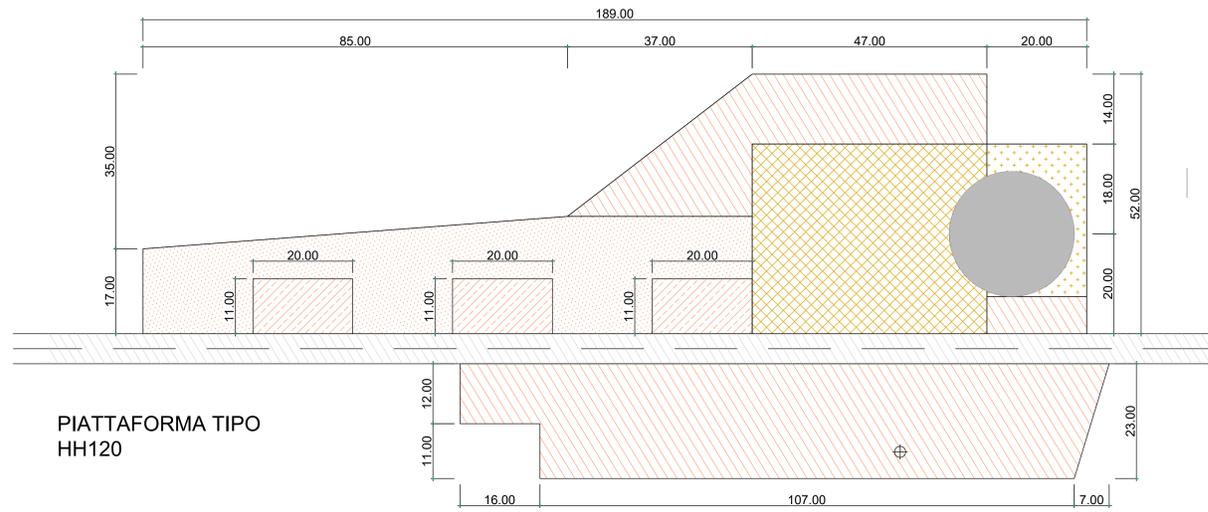


PIATTAFORMA TIPO
HH120

PIAZZOLA DI MONTAGGIO AEROGENERATORE - FASI

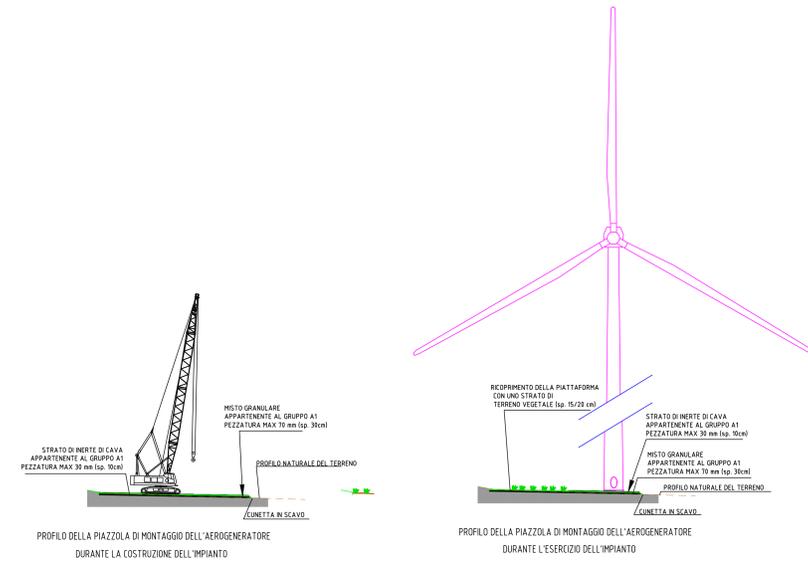


LAYOUT PIAZZOLA IN FASE DI ESERCIZIO

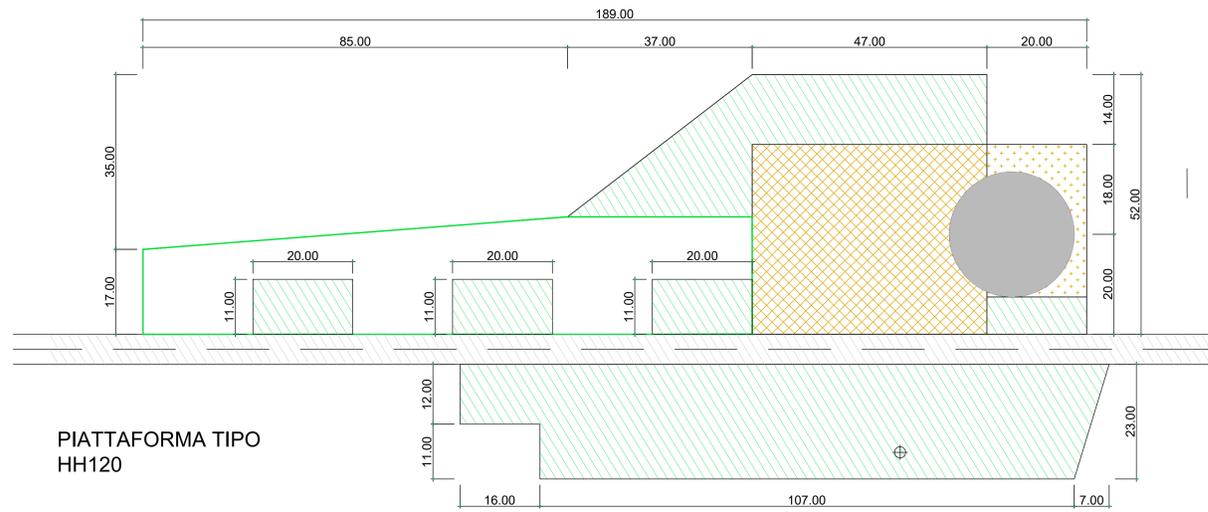

PIATTAFORMA TIPO
HH120

PIAZZOLA E FONDAZIONE AEROGENERATORE - FASI

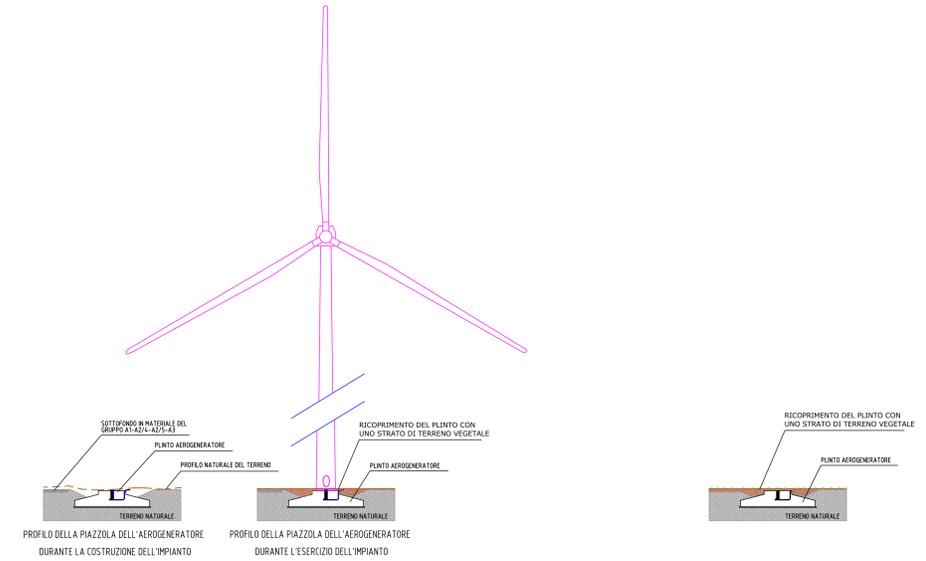

PIATTAFORMA TIPO	LEGENDA	PIAZZOLA IN FASE DI COSTRUZIONE - Superficie totale: 9029 m ²	PIAZZOLA IN FASE DI ESERCIZIO
HH120	FONDAZIONE AEROGENERATORE STRADA DI PROGETTO Capacità portante: 4 Kg/cm ² Sezione Tipo GRU PRINCIPALE E GRU AUSILIARIE A1 40 cm Spessore minimo in cm Nota: A1 = Caratteristiche del materiale	NAVICELLA E FONDAZIONE Capacità portante: 2 Kg/cm ² - Superficie: 583 m ² AREA DI LAVORO GRU Capacità portante: 4 Kg/cm ² - Superficie: 1786 m ² AREA DI STOCCAGGIO COMPONENTI Capacità portante: 2 Kg/cm ² - Superficie: 4070 m ² AREA PER LE GRU AUSILIARIE Capacità portante: 2 Kg/cm ² - Superficie: 660 m ² AREA LIBERA DA OSTACOLI Superficie: 1930 m ²	Superficie permanente: 2369 m ² (~26%) NAVICELLA E FONDAZIONE Capacità portante: 2 Kg/cm ² - Superficie: 583 m ² AREA DI LAVORO GRU Capacità portante: 4 Kg/cm ² - Superficie: 1786 m ² Superficie totale da rinaturalizzare: 6660 m ² (~74%) AREA RINATURALIZZATA Superficie: 4730 m ² AREA GIA' ALLO STATO NATURALE Superficie: 1930 m ²

PROGETTO	REVISIONI	DATA EMISSIONE	DESEGNAZIONE	REVISIONI	DATA EMISSIONE	DESEGNAZIONE	REVISIONI	DATA EMISSIONE	DESEGNAZIONE
OGGETTO: Progetto dell'impianto eolico e relative opere di connessione denominato "Contrada Magliana" della potenza complessiva di 59.40 MW da realizzare nei Comuni di Veglie (LE), Salice Salentino (LE), Guagnano (LE), Campi Salentina (LE) e Cellino San Marco (BR).				COMMITTENTE: MAGENTA ENERGY S.r.l. Z.I. Lotte n.51 74020 San Marzano di S.G. (TA)					
TITOLO: LTUMBX4_DocumentazioneSpecialistica_15_04 Tipico ripristino piazzole-dettagli degli interventi di rinaturalizzazione della piazzola				SOCIETA' DI INGEGNERIA dalla Provincia di TABARANTO Dott. Ing. FILOTICO Leonardo N. 1812					
SOCIETA' DI INGEGNERIA dalla Provincia di TABARANTO P.IVA. 02438050733				SCALA: 1:50 ELAB. 1C					