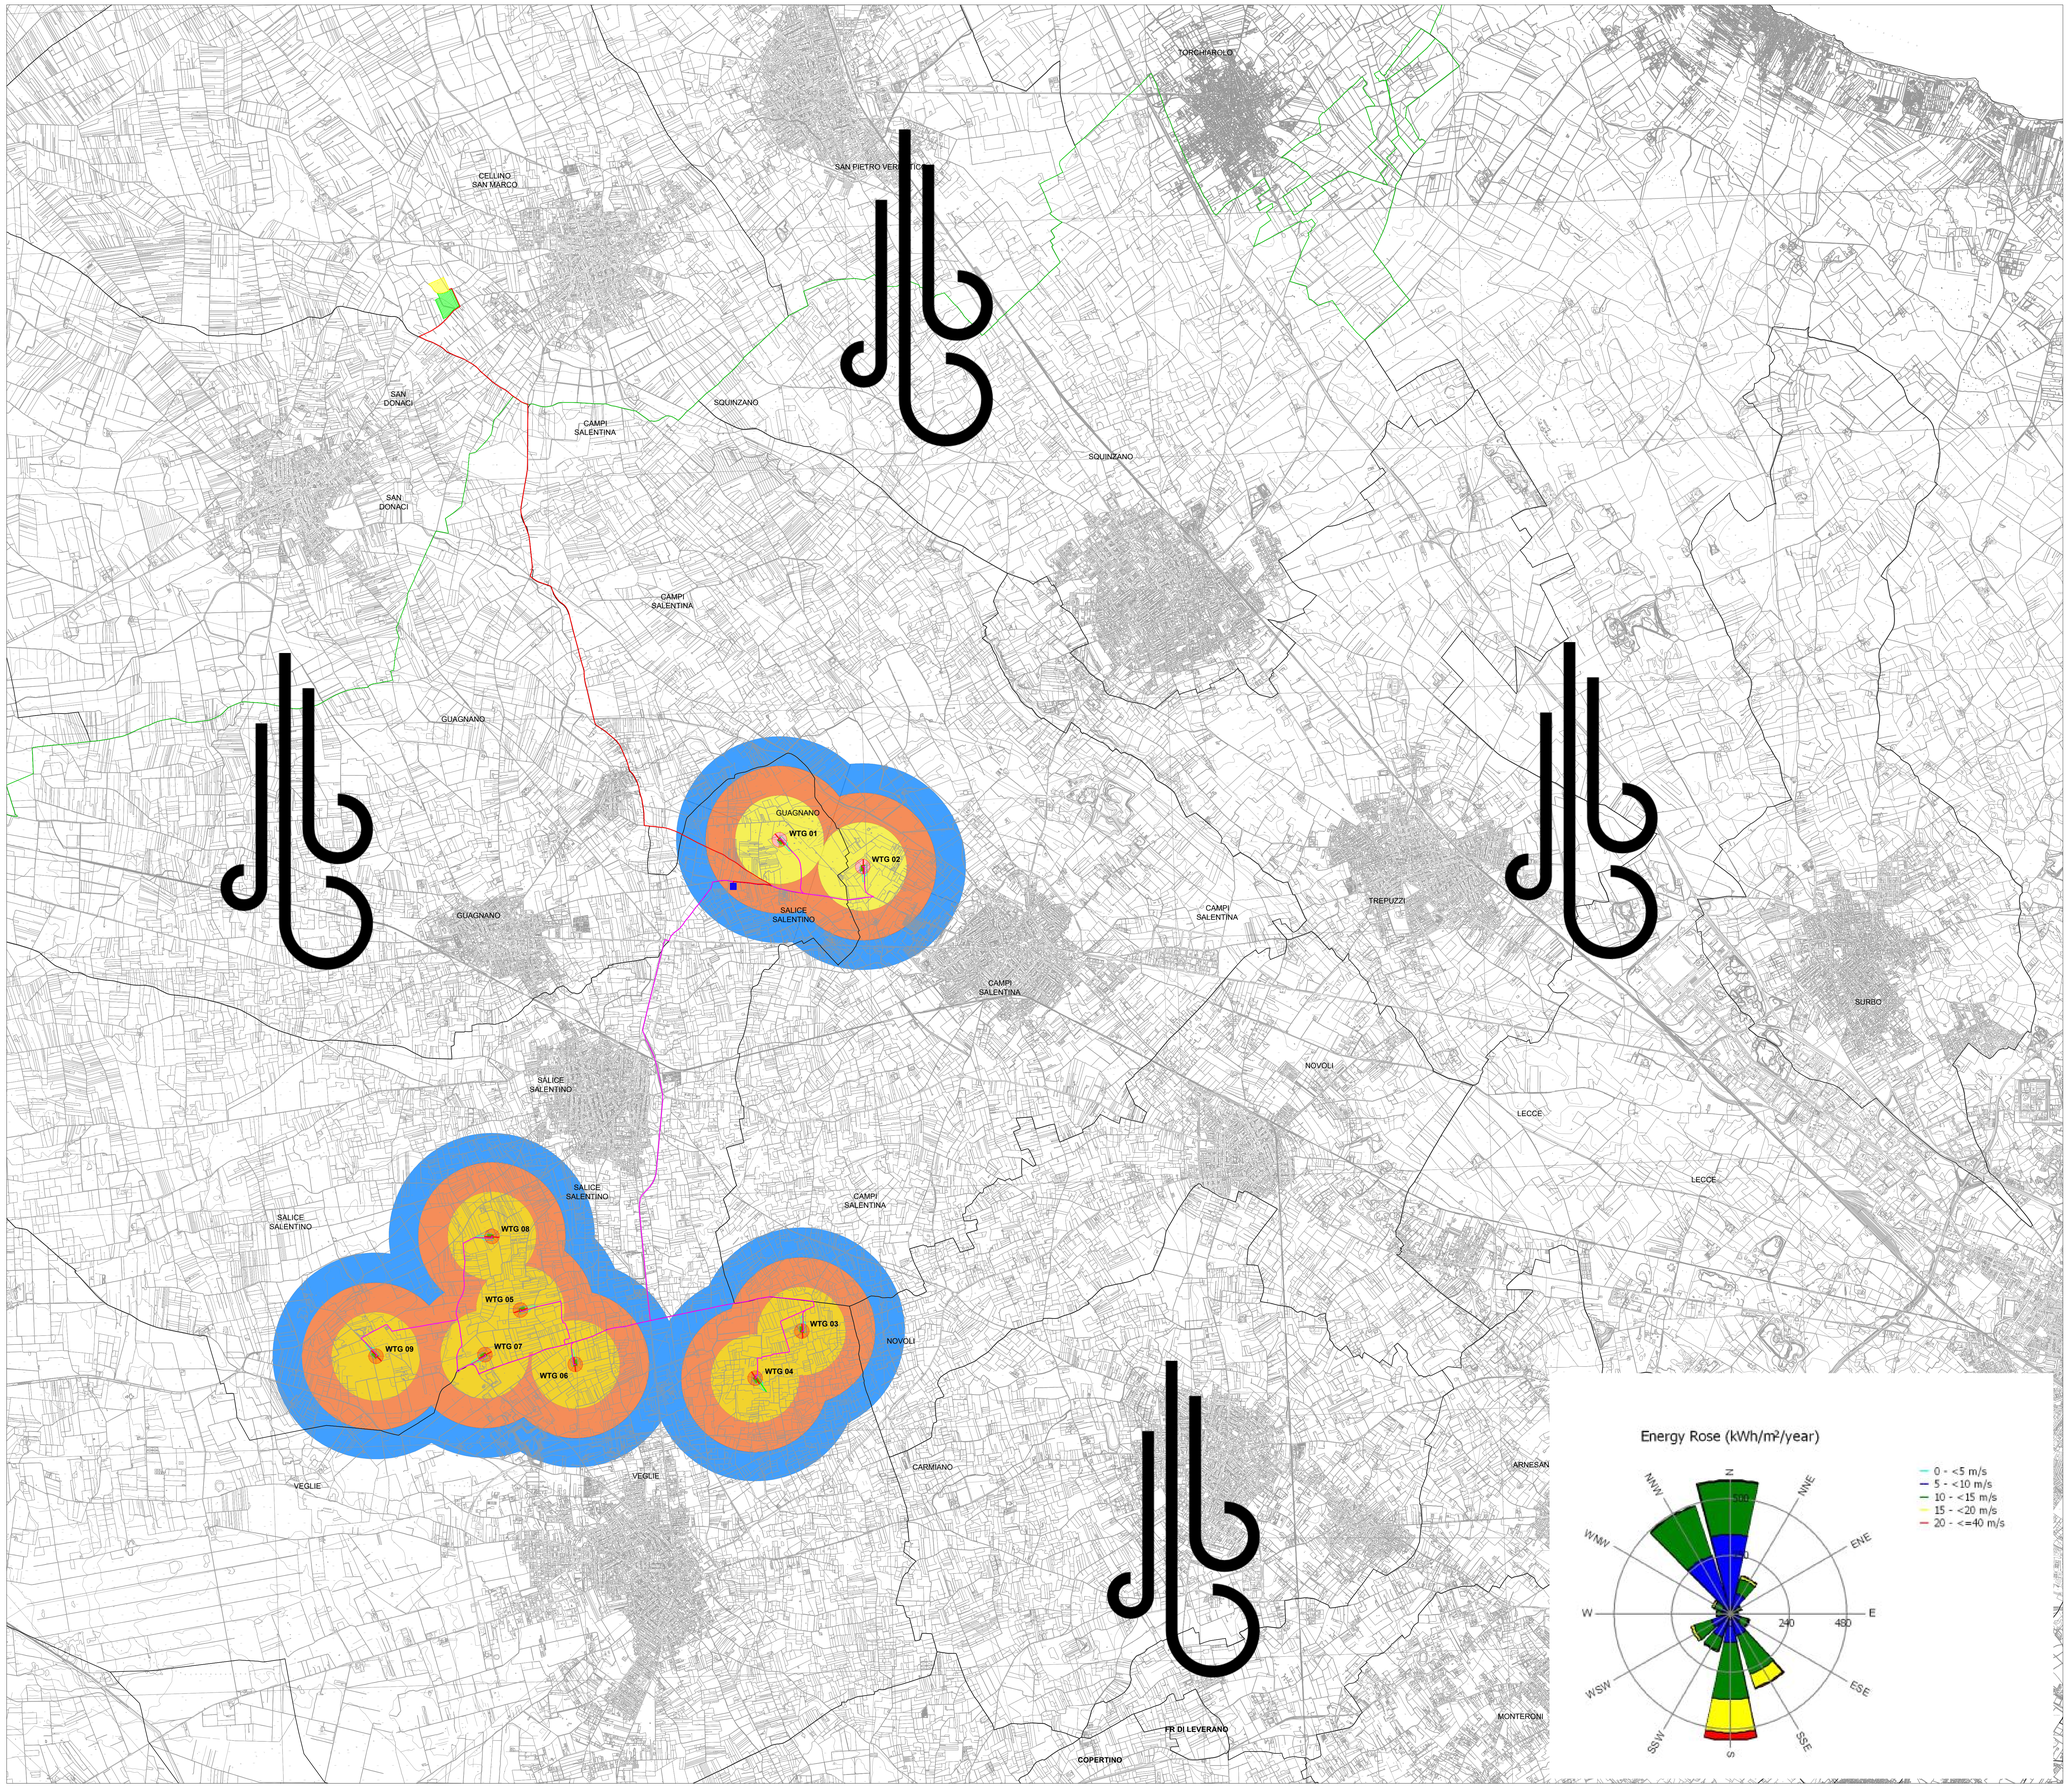

LEGENDA

- Aerogeneratori
- Cavidotto MT 30 kV
- Cavidotto AT 36 kV
- Ampliamento Stazione RTN 380/36 kV Cellino San Marco
- Stazione RTN 380/36 kV Cellino San Marco
- Stazione di Utenza
- Piazzola permanente
- Piazzola temporanea
- Area spazzata
- Area di stoccaggio cantiere

Limiti amministrativi

- Limiti provinciali
- Limiti comunali

Buffer

- Buffer R=3d 510m
- Buffer R=5d 850 m
- Buffer R=7d 1190 m

Denominazione	WGS84 UTM33N X(m)	WGS84 UTM33N Y(m)	Altezza Mozzo (m)	Modello
WTG01	753497	4477614	115	SG 6.6-170-6,600
WTG02	754457	4477307	115	SG 6.6-170-6,600
WTG03	753754	4471946	115	SG 6.6-170-6,600
WTG04	753216	4471402	115	SG 6.6-170-6,600
WTG05	750510	4472193	115	SG 6.6-170-6,600
WTG06	751148	4471562	115	SG 6.6-170-6,600
WTG07	750099	4471678	115	SG 6.6-170-6,600
WTG08	750183	4473042	115	SG 6.6-170-6,600
WTG09	748842	4471654	115	SG 6.6-170-6,600

NORD

0 1000 2000 m

Scala 1:25.000

REV	DATA EMISSIONE	DESCRIZIONE	ESEGUITO	CONTROLLATO	APPROVATO
0	MAGGIO 2024	PLANIMETRIA CON INDICAZIONE DIAMETRI	Dott. Ist. Elisa Marrocco	Arch. Paola Pastore	Ing. Leonardo Filotico

OGGETTO:
Progetto dell'impianto eolico e relative opere di connessione denominato "Contrada Magliana" della potenza complessiva di 59,40 MW da realizzare nei Comuni di Veglie (LE), Salice Salentino (LE), Guagnano (LE), Campi Salentina (LE) e Cellino San Marco (BR).

TITOLO:
LTUMBX4_DocumentazioneSpecialistica_19_02
Planimetria con indicazione diametri

COMMITTENTE:
MAGENTA ENERGY S.r.l.
Z.I. Lotto n.31
74020 San Marzano di S.G. (TA)

PROJETTO engineering s.r.l.
società d'ingegneria
direttore tecnico
Ph.D. Ing. LEONARDO FILOTICO
Sede Legale: Via dei Mille, 3 74024 Manduria
Sede Operativa: Z.I. Lotto 31 74020 San Marzano di S.G. (TA)
tel. 099 9574444 fax 099 2203804 cell. 349 1733914
studio@progetto.eu
web site: www.progetto.eu P.IVA: 02458050733

ORDINE DEGLI INGEGNERI della Provincia di TARANTO
Dott. Ing. FILOTICO Leonardo
N. 1812

SOSTITUISCE:
SOSTITUITO DA:
CARTA: A0
NOME FILE: LTUMBX4_DocumentazioneSpecialistica_19_02
SCALA: 1:25.000
ELAB. PL.02

Tutti i diritti di autore sono riservati a termine di legge. E' vietata la riproduzione senza autorizzazione.