


- Legenda**
- Aerogeneratori
 - Cavidotto AT 36 kV
 - Cavidotto MT 30 kV
 - Stazione di Utilenza
 - Ampliamento Stazione RTN 380/36 kV Cellino San Marco
 - Stazione RTN 380/36 kV Cellino San Marco
 - Limiti Amministrativi**
 - Limiti comunali
 - Limiti provinciali
 - BP - Immobili e aree di notevole interesse pubblico
 - Fascia di rispetto = 3 km ai sensi della lett. c-quater) c. 8 art. 20 del D.L. 199/2021

WTG	Coord. X - WGS84 UTM 33N	Coord. Y - WGS84 UTM 33N
WTG 01	753607	4477514
WTG 02	754457	4477507
WTG 03	753754	4471946
WTG 04	753216	4471402
WTG 05	750510	4472193
WTG 06	751148	4471562
WTG 07	750099	4471676
WTG 08	750183	4473042
WTG 09	748842	4471654

ai sensi della lett. c-quater) c. 8 art. 20 del D.L. 199/2021 risultano idonee le aree che non sono ricomprese nel perimetro dei beni sottoposti a tutela ai sensi del decreto legislativo 22 gennaio 2004, n. 42, incluse le zone gravate da usi civici di cui all'articolo 142, comma 1, lettera h) del medesimo decreto, né ricadono nella fascia di rispetto dei beni sottoposti a tutela ai sensi della parte seconda oppure dell'articolo 136 del medesimo decreto legislativo.

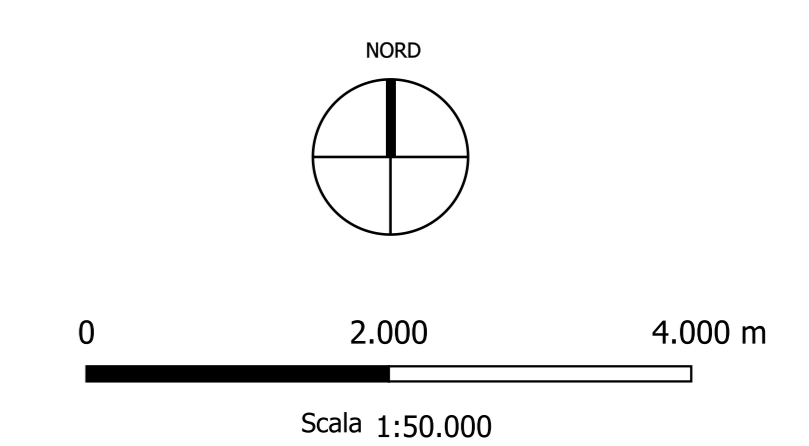

<p>OGGETTO: Progetto dell'impianto e delle opere di connessione denominato "Contrada Magliana" della potenza complessiva di 59,40 MW da realizzare nei Comuni di Veglie (LE), Salice Salentino (LE), Guagnano (LE), Campi Salentina (LE) e Cellino San Marco (BR).</p>		<p>COMMITTENTE: MAGENTA ENERGY S.r.l. Z.I. Lotte n.31 74020 San Marzano di S.G. (TA)</p>	
<p>TITOLO: LTUMBX4_DocumentazioneSpecialistica_38_08 Individuazione aree di cui al c.8 art.20 DL 199/2021 - BP immobili e aree di notevole interesse pubblico</p>		<p>PROGETTO: PROJETTO engineering s.r.l. società d'ingegneria</p>	
<p>direttore tecnico P.H.D. Ing. LEONARDO FILOTICO</p>		<p>INCARICHI: REDAZIONE VERIFICA PROVA CONFERMA AUTORIZZAZIONE</p>	
<p>Sede Legale: Via dei Mellè, 2 - 74024 Manduria Sede Operativa: C.so S. Maria - 74024 Manduria (BR) - P.IVA 02685850733 web site: www.projetto.it</p>		<p>SCALA: 1:50.000 ELAB.: PL.20H</p>	