




FASE DI CANTIERE

FASE DI ESERCIZIO

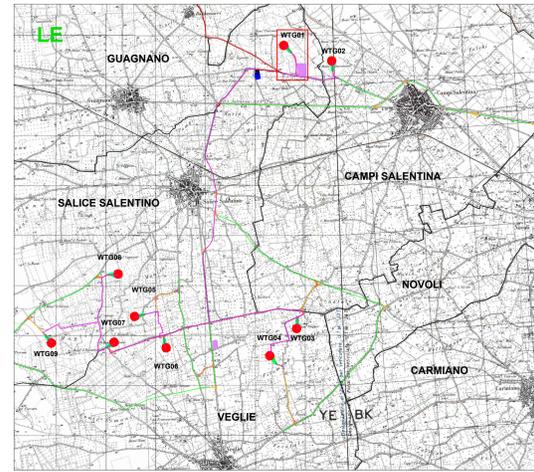

- LE**
- LEGENDA**
- Aerogeneratori
 - Cavostrada MT 30 kV
 - Area Spaziata
 - Fondazione aerogeneratore
 - Piazzola Permanente
 - Piazzola Temporanea
 - Area di stoccaggio cantiere
 - Viabilità di nuova realizzazione
 - Allargamento stradale in curva
 - Area di sovrato
 - Limiti amministrativi
 - Limiti provinciali
 - Limiti comunali

Denominazione	WGS84 UTM33N X(m)	WGS84 UTM33N Y(m)	Altezza Mozzo (m)	Modello
WTG01	753497	4477614	115	SG 6.6-170-6.600

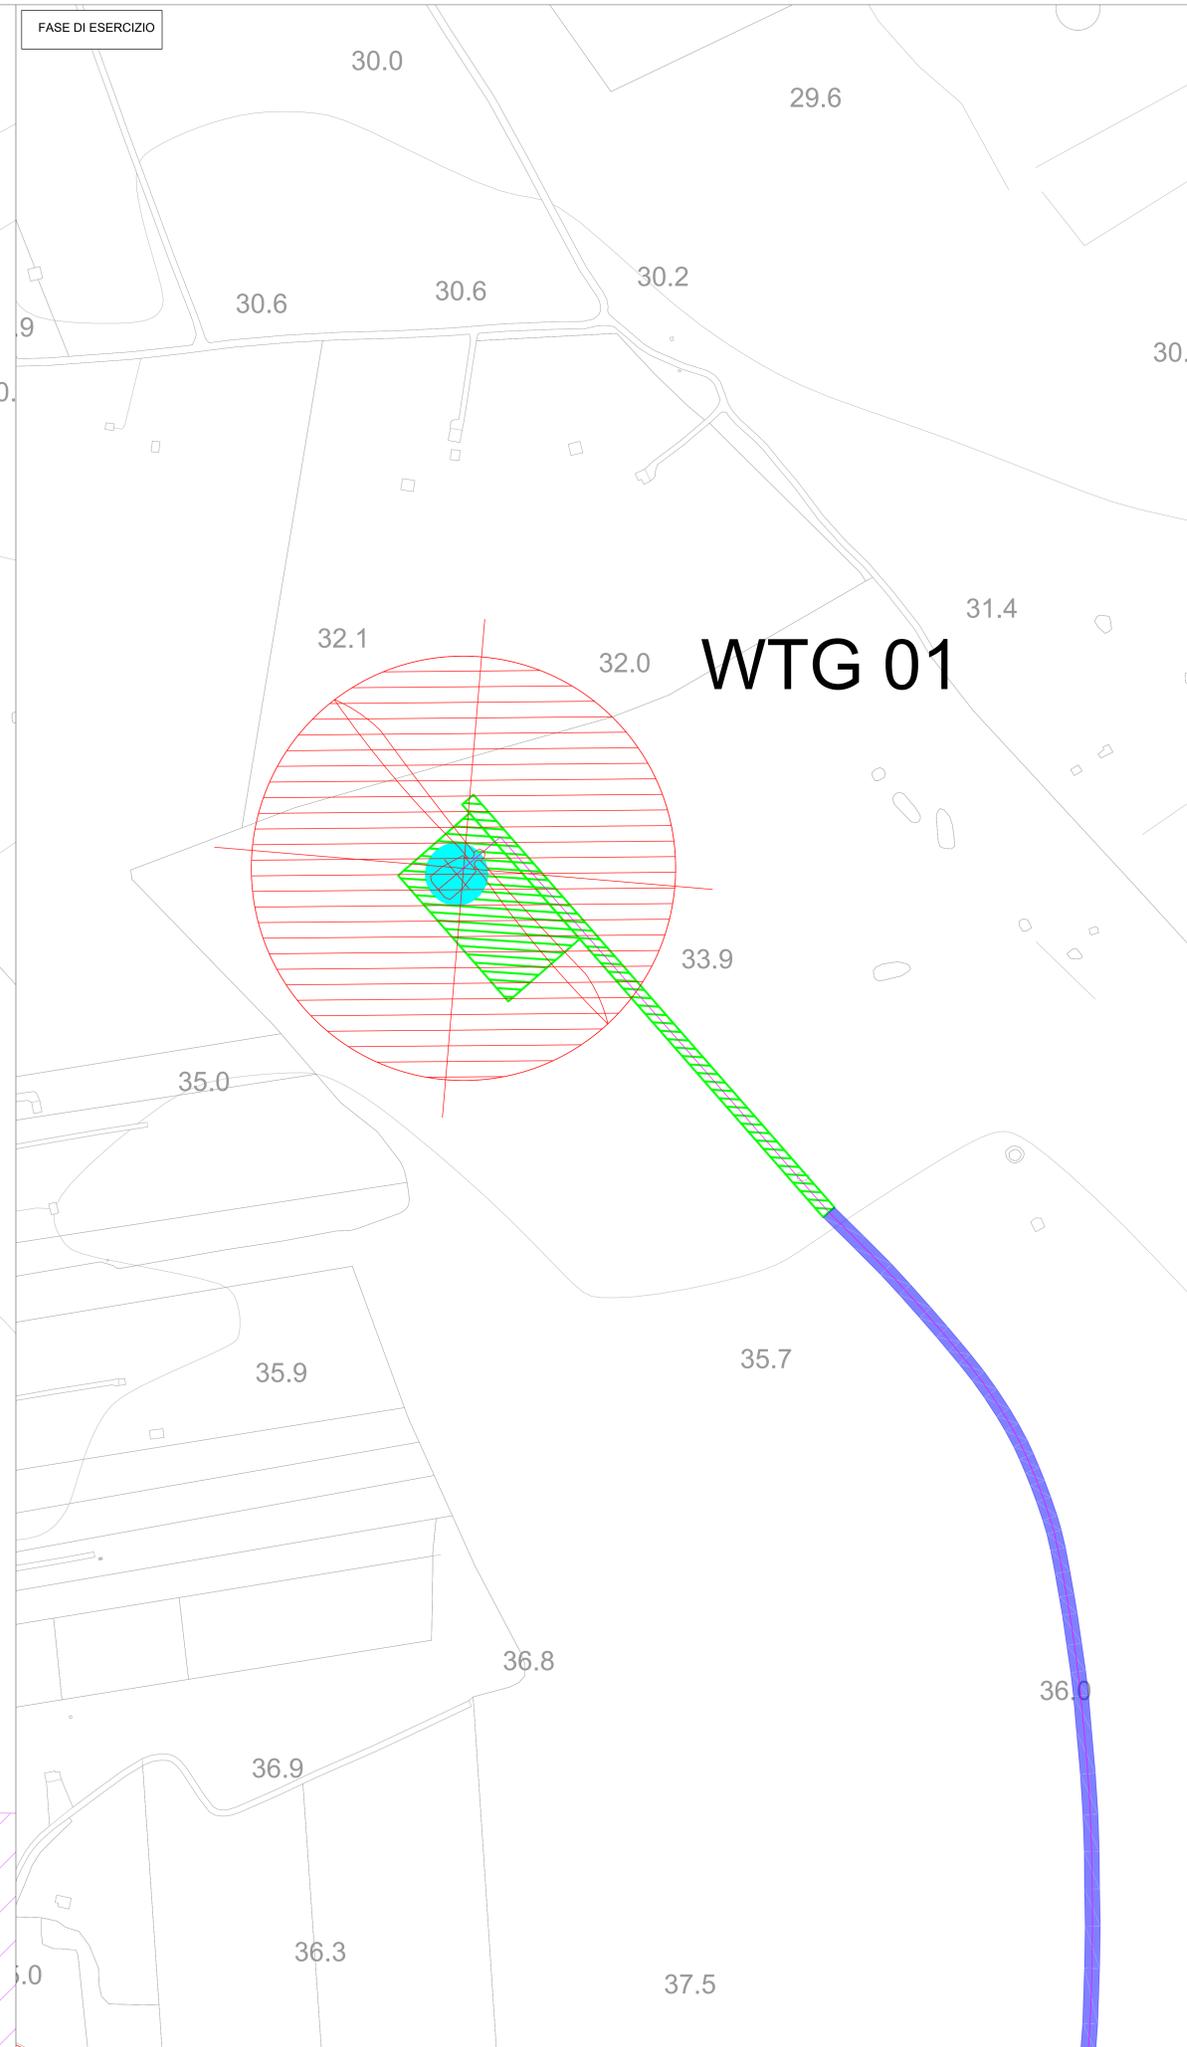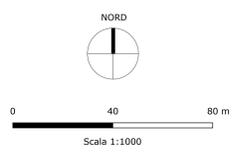

REVISIONI	DATA	DESCRIZIONE	REDAZIONE	VERIFICA	APPROVAZIONE

OGGETTO:
Progetto dell'impianto edile e relative opere di connessione denominato "Contrada Magliana" della potenza complessiva di 99.40 MW da realizzare nei Comuni di Veglie (LE), Salice Salentino (LE), Guagnano (LE), Campi Salentina (LE) e Cellino San Marco (BR).

COMMITTENTE:
MAGENTA ENERGY S.r.l.
Z.L. Lotto n.51
74020 San Marzano di S.G. (TA)

TITOLO:
LTUMBX4_ElaboratoGrafico_01_02A
Piazzola aerogeneratore in fase di cantiere e di esercizio WTG01

PROJETTO engineering s.r.l.
società di ingegneria
direttore tecnico
Ph.D. Ing. LEONARDO FILOTICO

ORDINE DEGLI INGEGNERI della Provincia di TARANTO
Dist. Ing. FILOTICO Leonardo
N. 1812

CARTA:
A0
SCALA:
1:1.000
ELAB.
17A

Tutti i diritti di autore sono riservati a termini di legge. È vietata la riproduzione senza autorizzazione.