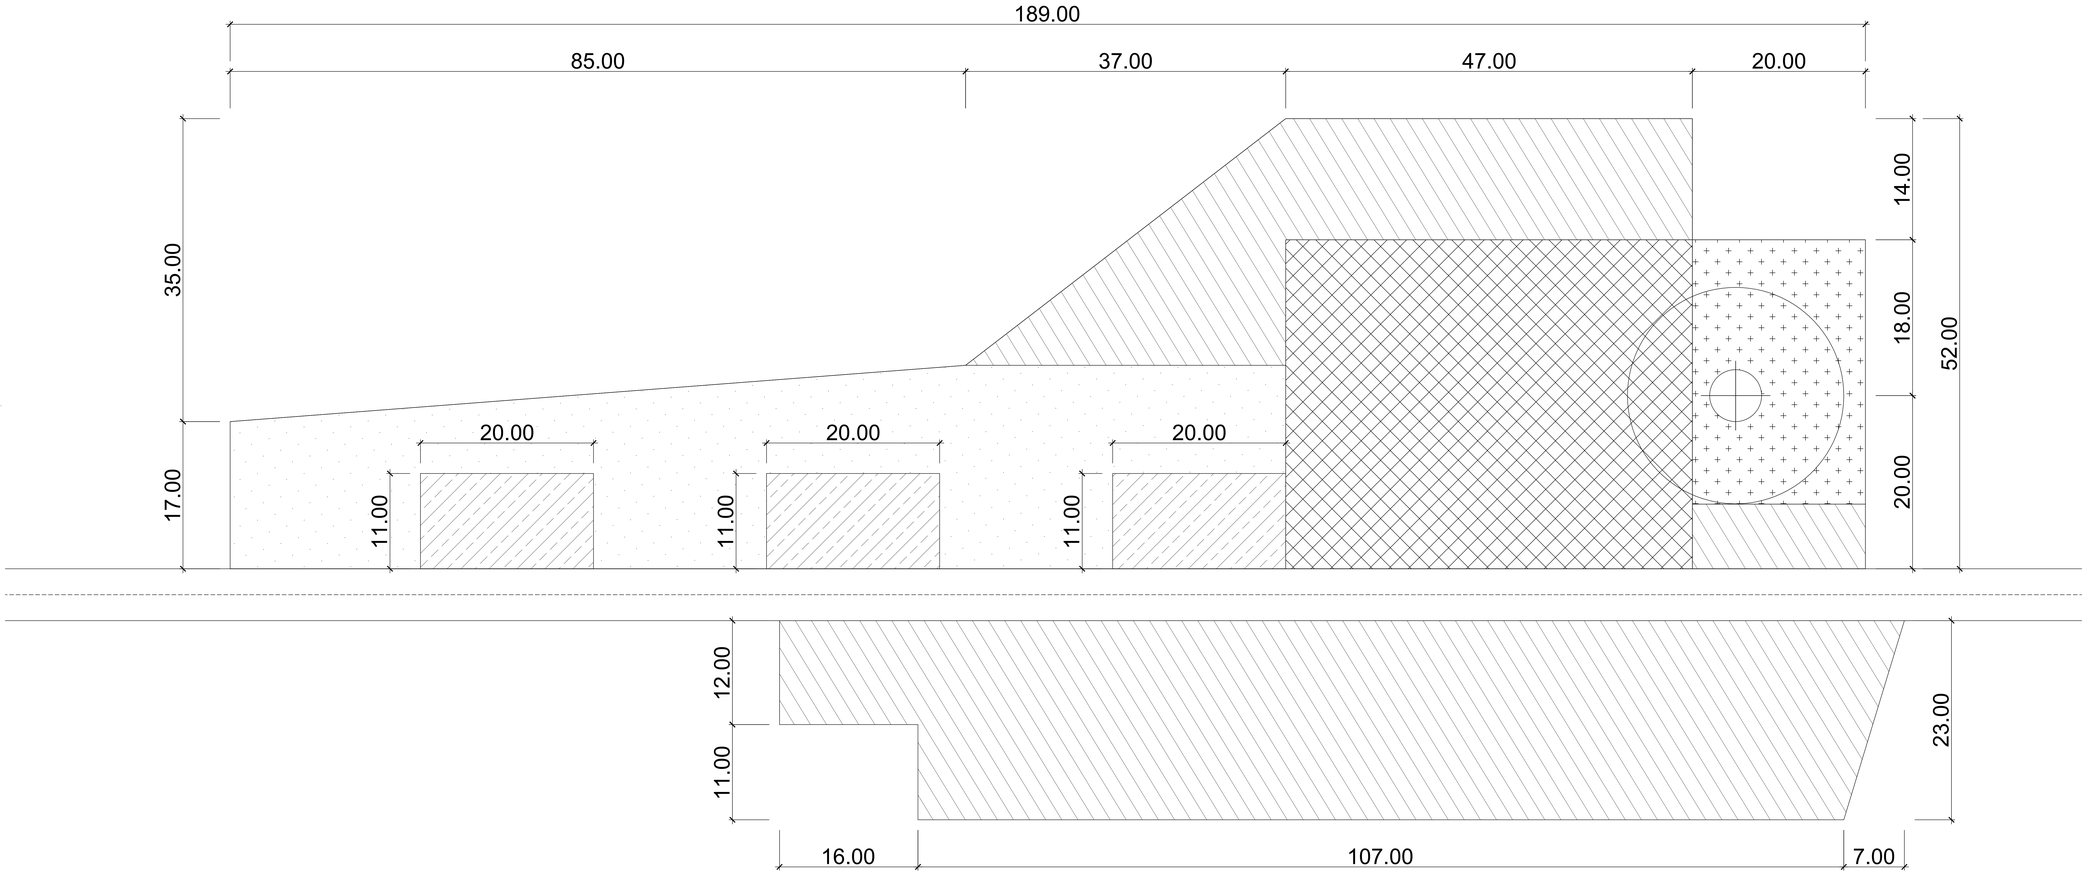

LEGENDA

- NACELLE E FONDAZIONE - Capacità portante: 2 Kg/cm²
- GRU PRINCIPALE - Capacità portante: 4 Kg/cm²
- ZONE DI PALE E TORRI - Capacità portante: 2 Kg/cm²
- GRU AUSILIARI - Capacità portante: 2 Kg/cm²
- AREA DI MONTAGGIO DEL BRACCIO DELLA GRU - Zona libera da ostacoli

Unità in metri.

Sezione Tipo
GRU PRINCIPALE E GRU AUSILIARIE

A1 30 cm *Spessore minimo in cm*

Nota:
A1 = Caratteristiche del materiale

0	15-01-2026	PRIMA EMISSIONE	Benedetta Anna Princiotta	Arch. Paola Padova	Ing. Leonardo Filotico
N. ELABORATO:	DATA EMISSIONE:	DESCRIZIONE:	DISEGNATO:	CONTROLLATO:	APPROVATO:

OGGETTO:
Progetto dell'impianto eolico e relative opere di connessione denominato "Contrada Magliana" della potenza complessiva di 59.40 MW da realizzare nei Comuni di Veglie (LE), Salice Salentino (LE), Guagnano (LE), Campi Salentina (LE) e Celino San Marco (BR).

TITOLO:
LTUM8X4_ElaboratoGrafico_02
Piazzole assemblaggio con posizione componenti e gru

COMMITTENTE:

MAGENTA ENERGY S.r.l.
Z.I. Lotto n.31
74020 San Marzano di S.G. (TA)

PRO.GETTO engineering s.r.l.
società d'ingegneria
direttore tecnico
Ph.D. Ing. LEONARDO FILOTICO
Iscritto all'Ordine degli Ingegneri della Provincia di TARANTO
Dott. Ing. FILOTICO Leonardo N. 1812
Sede Legale: Via del Mille, 3 74024 Manduria
Sede Operativa: C.I. Lotto D 74020 San Marzano di S.G. (TA)
Tel. 0999 9711 035 - Fax 099 9711 035 - Cell. 349 7154914
studio@progetto.eu
web site: www.progetto.eu P.IVA: 02439020733

SOSTITUISCE:
SOSTITUITO DA:
CARTA: -
SCALA: 1:50
ELAB. 18A
NOME FILE: LTUM8X4_ElaboratoGrafico_02

Tutti i diritti di autore sono riservati a termine di legge. E' vietata la riproduzione senza autorizzazione.