



MAR
ADRIATICO

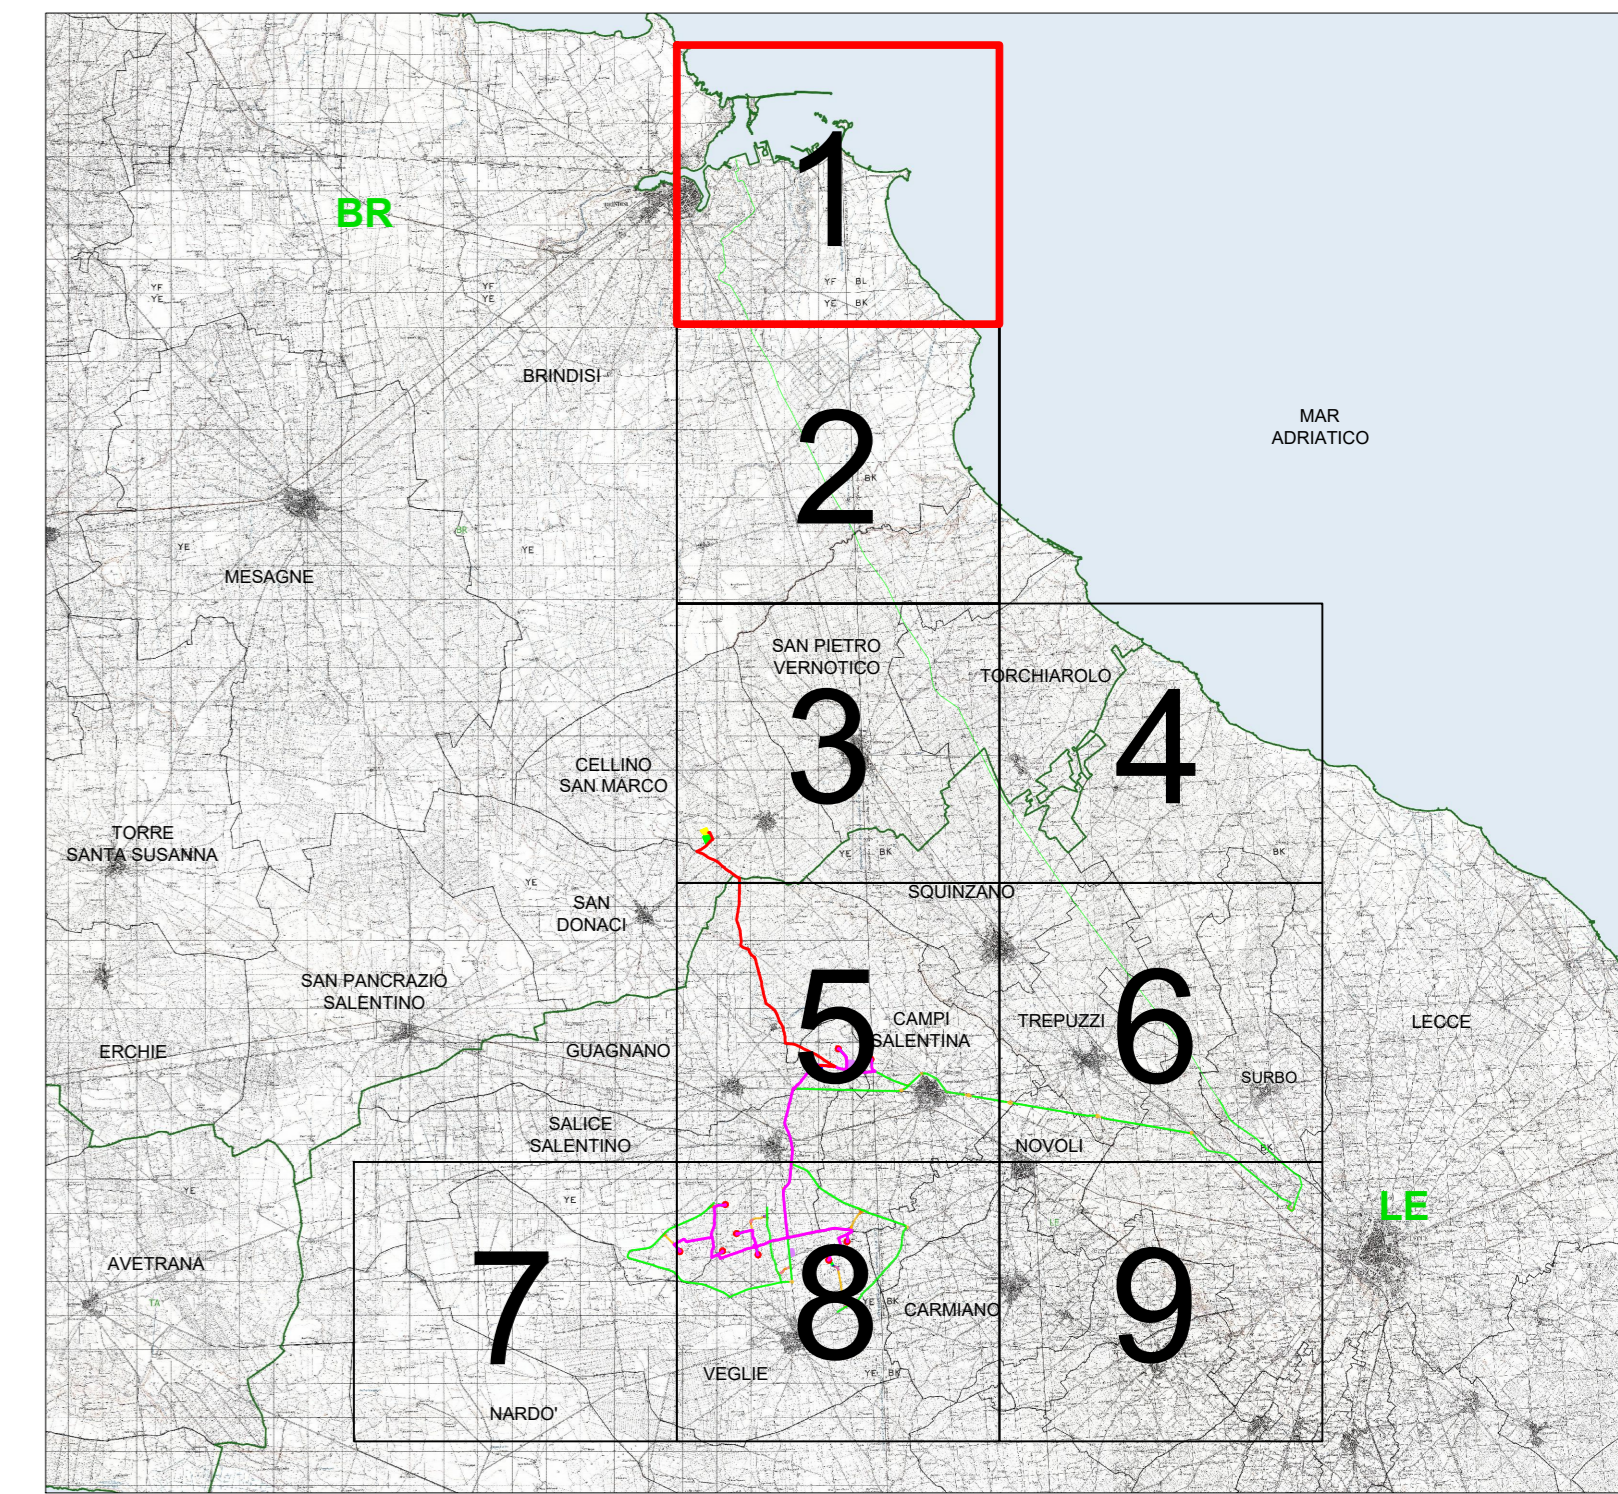

- LEGENDA**
- Viabilità
 - Viabilità esistente
 - Limiti amministrativi
 - Limiti provinciali
 - Limiti comunali

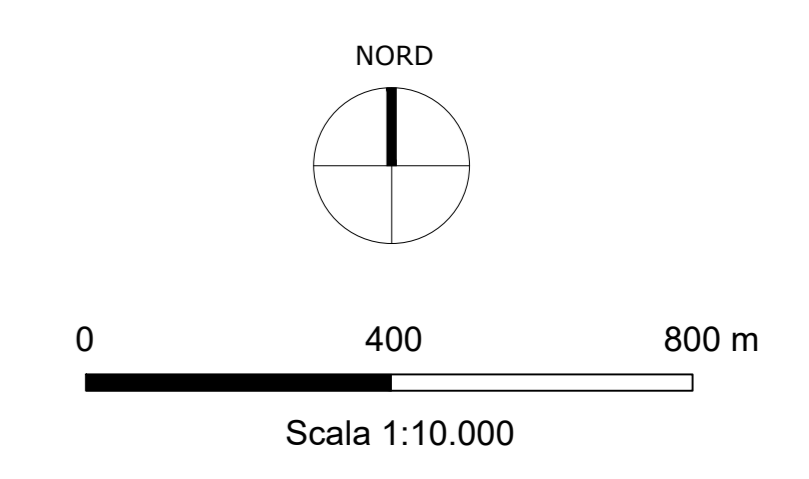

<p>OGGETTO: Progetto dell'impianto edile e relative opere di connessione denominato "Contrada Magliana" della potenza complessiva di 59.40 MW da realizzare nei Comuni di Veglie (LE), Salice Salentino (LE), Guagnano (LE), Campi Salentina (LE) e Cellino San Marco (BR).</p> <p>TITOLO: LTUMB4_ElaboratoGrafico_03_01 Strade esterne trasporti eccezionali su IGM: riquadro 1</p> <p>PROJ. ETO engineering s.r.l. società d'ingegneria direttore tecnico Ph.D. Ing. LEONARDO FILOTICO</p> <p><small>Sezione Legale: Via del Sole, 3 74024 Marone (BR) Sezione Operativa: Via L. Galvani, 10 74024 Marone (BR) - Tel. 0831/222222 - Fax 0831/222222 E-mail: info@eto.it - Web: www.eto.it</small></p>	<p>COMMITTENTE: MAGENTA ENERGY S.r.l. Z.I. Lotto n.51 74020 San Marzano di S.G. (TA)</p> <p>ORDINE DEGLI INGEGNERI della Provincia di TARANTO Dott. Ing. FILOTICO Leonardo N. 1812</p> <p><small>NOTE FILE LTUMB4_ElaboratoGrafico_03_01</small></p>																
<table border="1" style="width: 100%; border-collapse: collapse;"> <tr> <td style="width: 25%;">N. ELABORATO</td> <td style="width: 25%;">MAGDO 2024</td> <td style="width: 25%;">STRADE ESTERNE TRASPORTI ECCEZIONALI SU IGM: RIQUADRO 1</td> <td style="width: 25%;">Revisione Area Progetti</td> </tr> <tr> <td>DATA EMISSIONE</td> <td>DESEGNAZIONE</td> <td>ESBOZZO</td> <td>CONTROLLATO</td> </tr> <tr> <td> </td> <td> </td> <td> </td> <td> </td> </tr> <tr> <td> </td> <td> </td> <td> </td> <td> </td> </tr> </table>	N. ELABORATO	MAGDO 2024	STRADE ESTERNE TRASPORTI ECCEZIONALI SU IGM: RIQUADRO 1	Revisione Area Progetti	DATA EMISSIONE	DESEGNAZIONE	ESBOZZO	CONTROLLATO									<p>SCALA: 1:10.000</p> <p>ELAB. 19A</p> <p><small>Tutti i diritti di autore sono riservati ai termini di legge. E' vietata la riproduzione senza autorizzazione.</small></p>
N. ELABORATO	MAGDO 2024	STRADE ESTERNE TRASPORTI ECCEZIONALI SU IGM: RIQUADRO 1	Revisione Area Progetti														
DATA EMISSIONE	DESEGNAZIONE	ESBOZZO	CONTROLLATO														