


- LEGENDA**
- Viabilità
 - Viabilità esistente
 - Limiti amministrativi
 - Limiti provinciali
 - Limiti comunali

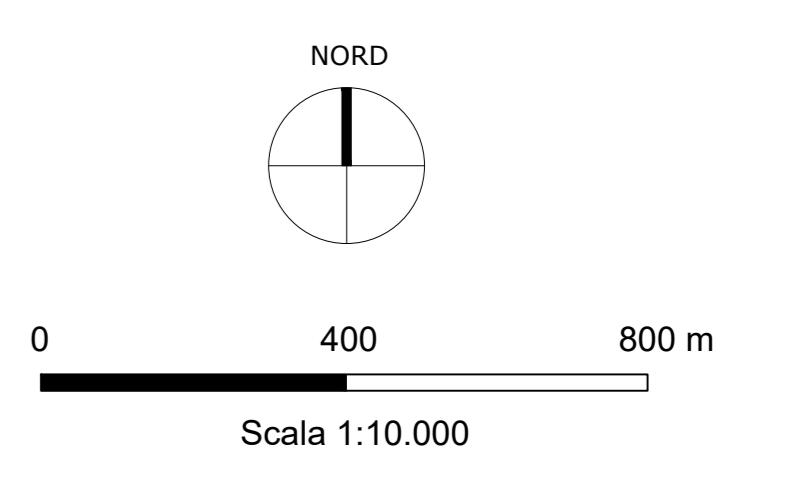

<p>OGGETTO: Progetto dell'impianto edile e relative opere di connessione denominato "Contrada Magliana" della potenza complessiva di 99,40 MW da realizzare nei Comuni di Veglie (LE), Salice Salentino (LE), Guagnano (LE), Campi Salentina (LE) e Cellino San Marco (BR).</p> <p>TITOLO: LTUMB4_ElaboratoGrafico_03_02 Strade esterne trasporti eccezionali su IGM: riquadro 2</p> <p>PRO. I.T.O. engineering s.r.l. società d'ingegneria</p> <p>direttore tecnico Ph.D. Ing. LEONARDO FILOTICO</p> <p><small>Sezione Legale: Via del Sole, 3 - 74024 Marone (MT) Tel. 0578 999999 - Fax 0578 999999 - Email: info@itoto.it Web: www.itoto.it</small></p> <p><small>PROVA: 02/6850733</small></p>	<p>COMMITTENTE: MAGENTA ENERGY S.R.L. Z.L. Lotto n.31 74020 San Marzano di S.G. (TA)</p> <p>NOTE FILE: LTUMB4_ElaboratoGrafico_03_02</p> <p>SCALA: 1:10.000</p> <p>ELAB.: 198</p>
--	---