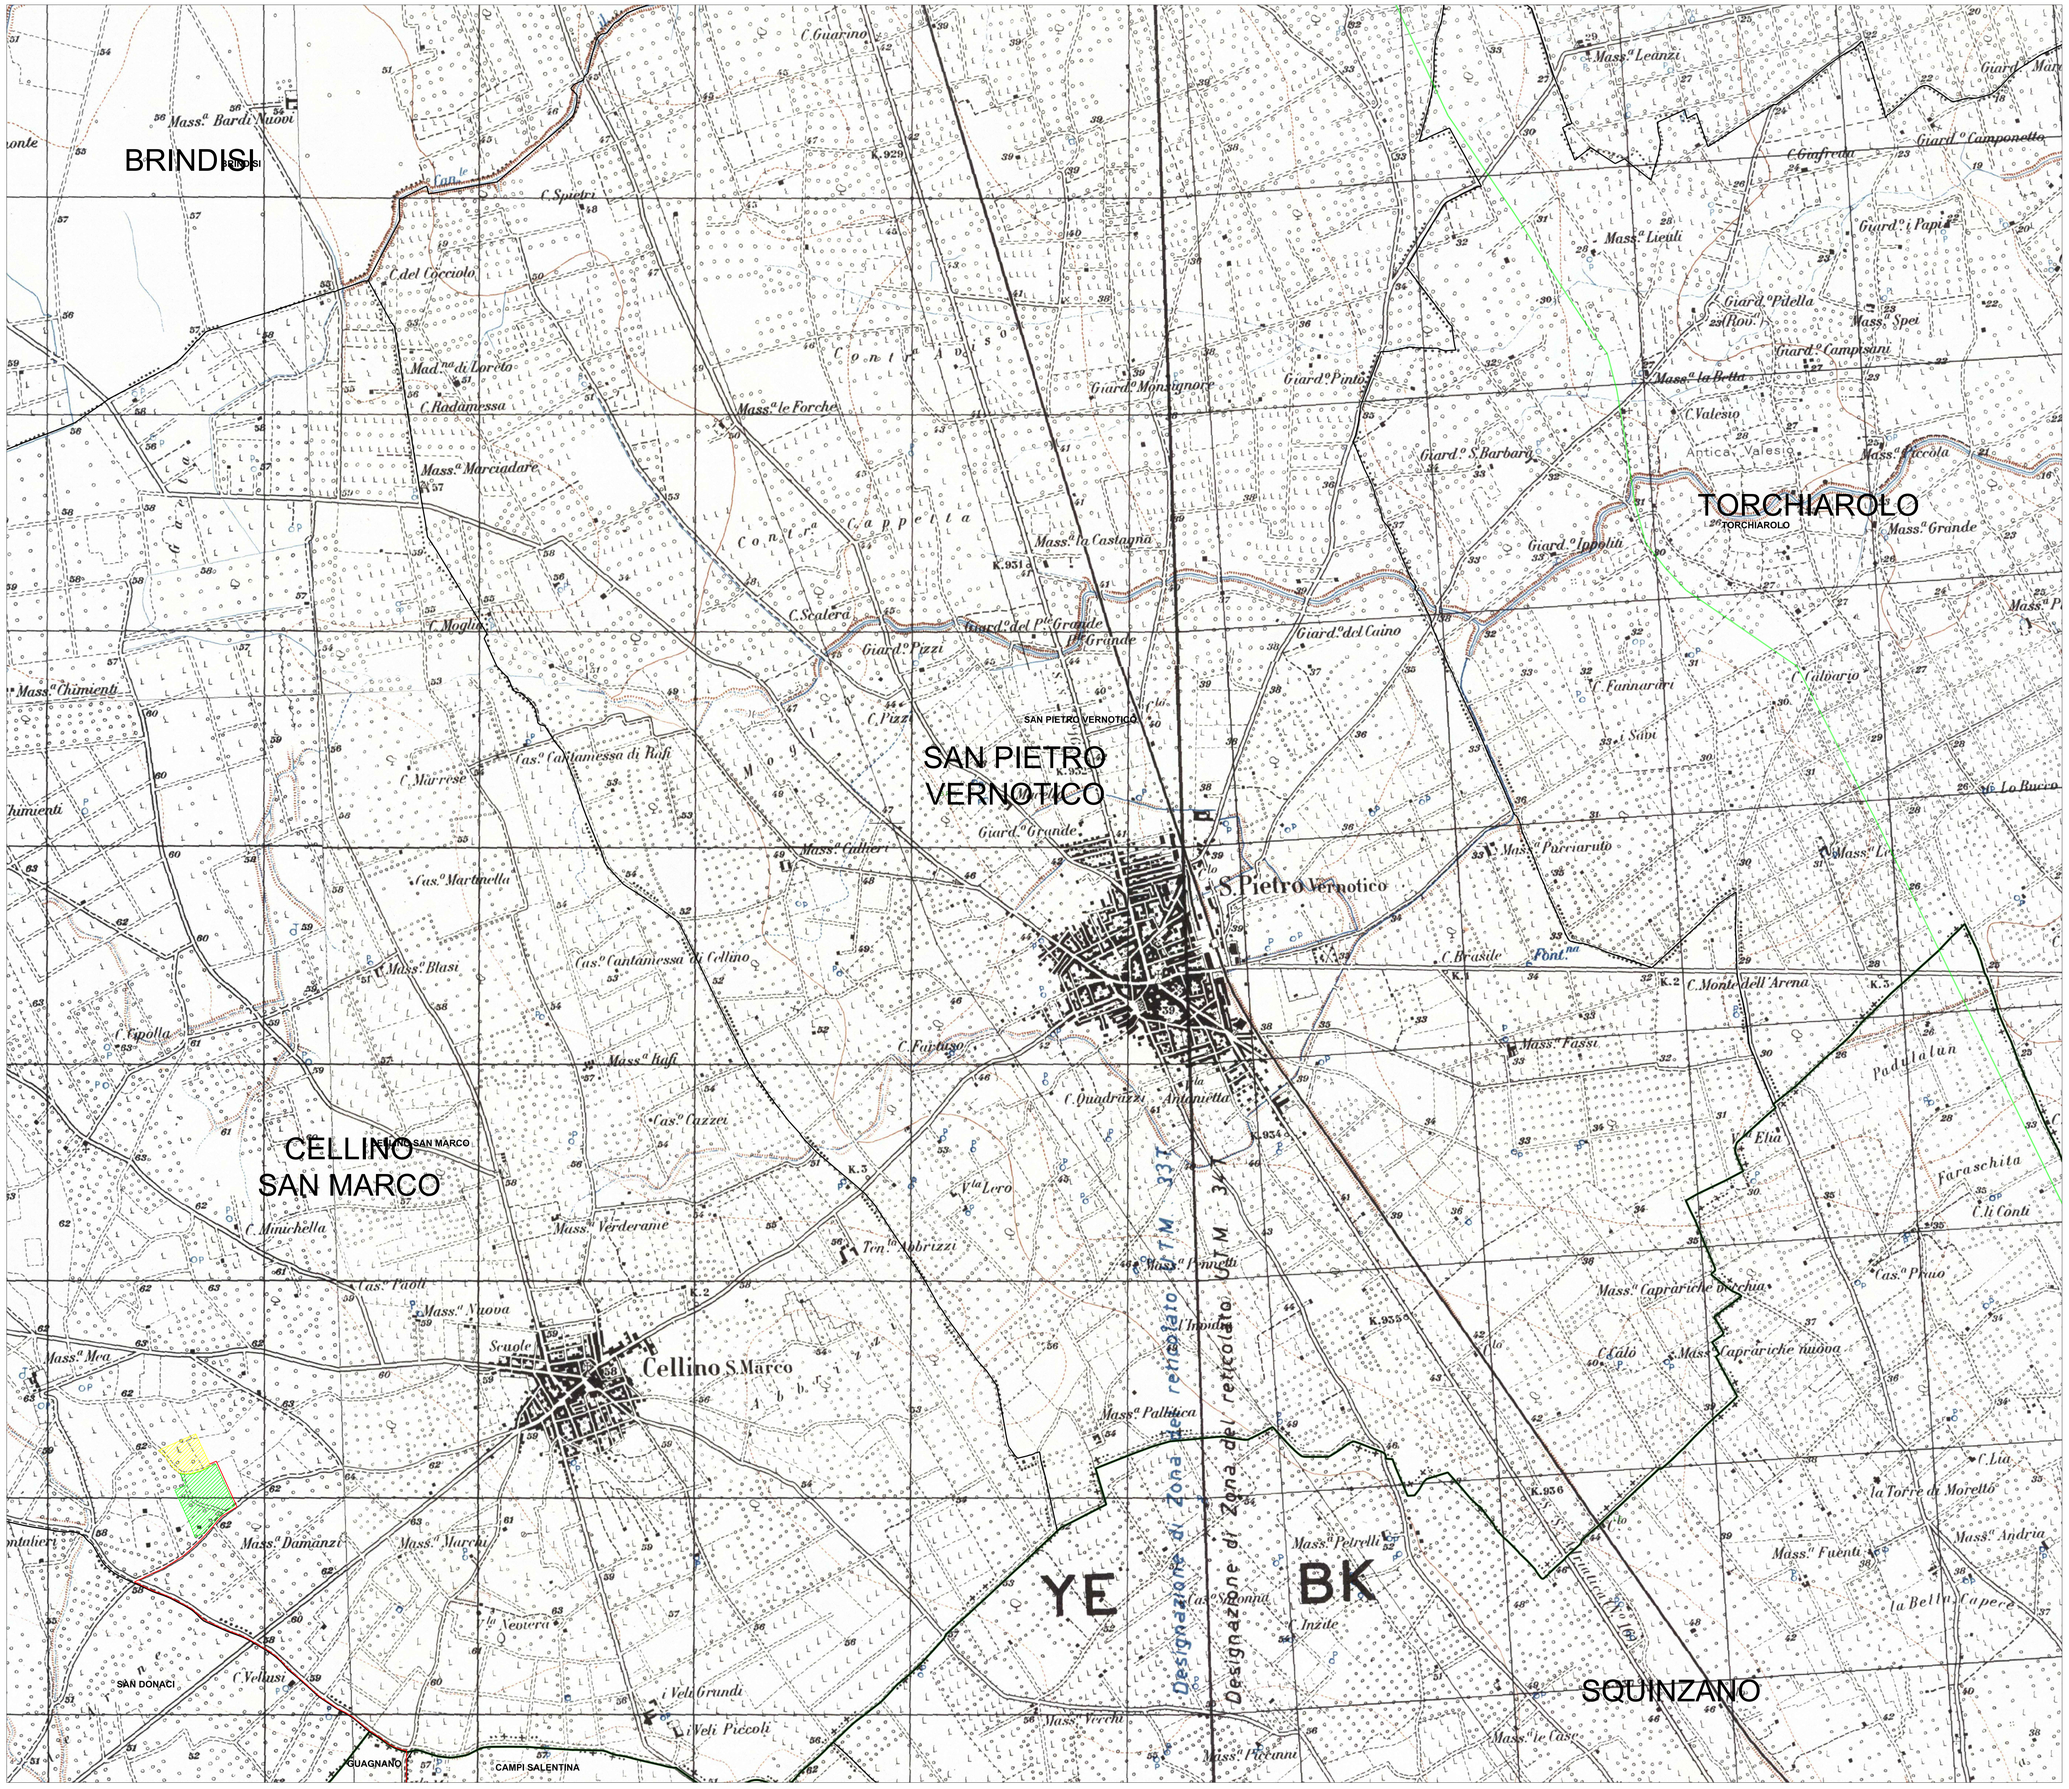

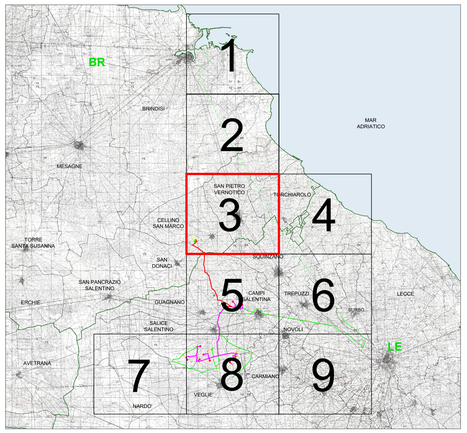

LEGENDA

- Cavidotto AT 36 kV
- Ampliamento Stazione RTN 380/36 kV Cellino San Marco
- Stazione RTN 380/36 kV Cellino San Marco

Viabilità

- Viabilità esistente

Limiti amministrativi

- Limiti provinciali
- Limiti comunali

NORD

0 400 800 m

Scala 1:10.000

R.A.M.INC.GR.AL.R.M.A	MAGGIO 2024	STRADE ESTERNE TRASPORTI ECCEZIONALI SU IGM : RIQUADRO 3	Benedetta Anna Principato	Arch. Paola Fadda	Ing. Leonardo Filotico
N. ELABORATO	DATA EMISSIONE	DESCRIZIONE	ESEGUITO	CONTROLLATO	APPROVATO

OGGETTO:
Progetto dell'impianto eolico e relative opere di connessione denominato "Contrada Magliana" della potenza complessiva di 59,40 MW da realizzare nei Comuni di Veglie (LE), Salice Salentino (LE), Guagnano (LE), Campi Salentina (LE) e Cellino San Marco (BR).

TITOLO:
LTUMBX4_ElaboratoGrafico_03_03
Strade esterne trasporti eccezionali su IGM: riquadro 3

COMMITTENTE:
MAGENTA ENERGY S.r.l.
Z.I. Lotto n.31
74020 San Marzano di S.G. (TA)

PRO ETTO engineering s.r.l.
società d'ingegneria
direttore tecnico
Ph.D. Ing. LEONARDO FILOTICO
sede Legale: Via del Mille, 3 74024 Manduria
Sede Operativa: Z.I. Lotto 31 74020 San Marzano di S.G. (TA)
tel. 099 9574484 Fax 099 2222846 cell. 349 7735914
studio@proetto.eu
web-site: www.proetto.eu P.IVA: 02658050733

ORDINE DEGLI INGEGNERI della Provincia di TARANTO
Dott. Ing. FILOTICO Leonardo N. 1812

SOSTITUISCE:
SOSTITUITO DA:
CARTA: A0
NOME FILE: LTUMBX4_ElaboratoGrafico_03_03
SCALA: 1:10.000
ELAB. 19C

Tutti i diritti di autore sono riservati a termine di legge. E' vietata la riproduzione senza autorizzazione