SEZIONE TIPICA VIABILITÀ ESISTENTE CON ADEGUAMENTO SUL LATO SINISTRO
SCALA 1:20

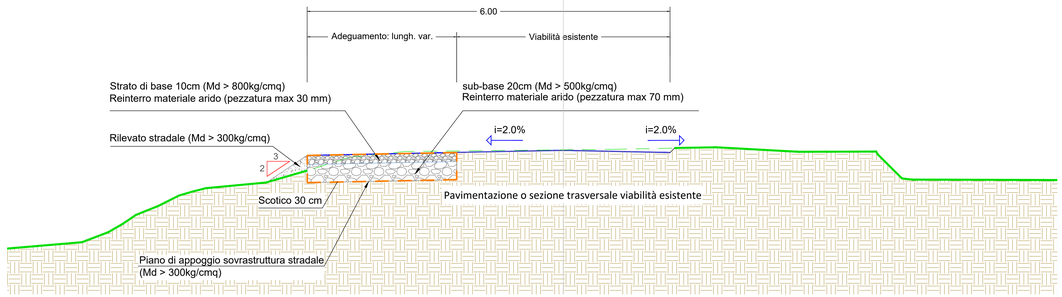

SEZIONE TIPICA VIABILITÀ DA REALIZZARE A MEZZA COSTA
SCALA 1:20

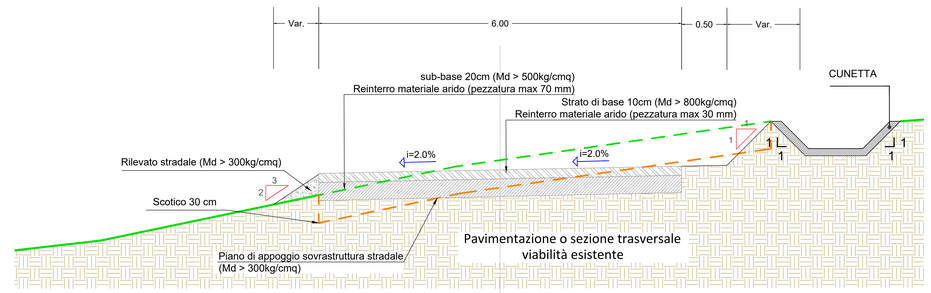

SEZIONE TIPICA VIABILITÀ ESISTENTE CON ADEGUAMENTO SUL LATO DESTRO
SCALA 1:20

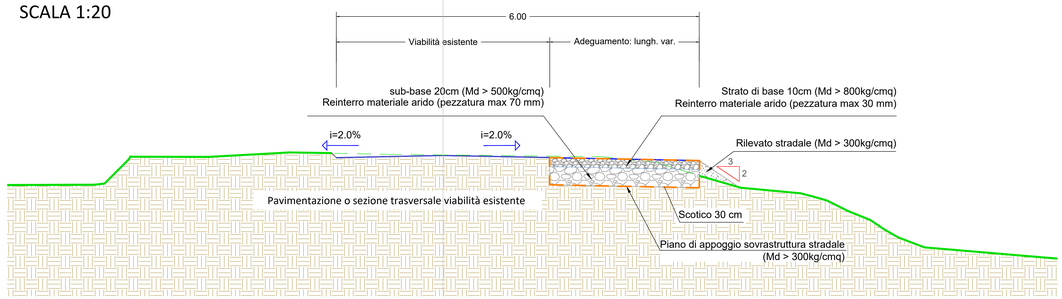

SEZIONE TIPICA VIABILITÀ DA REALIZZARE IN RILEVATO
SCALA 1:20

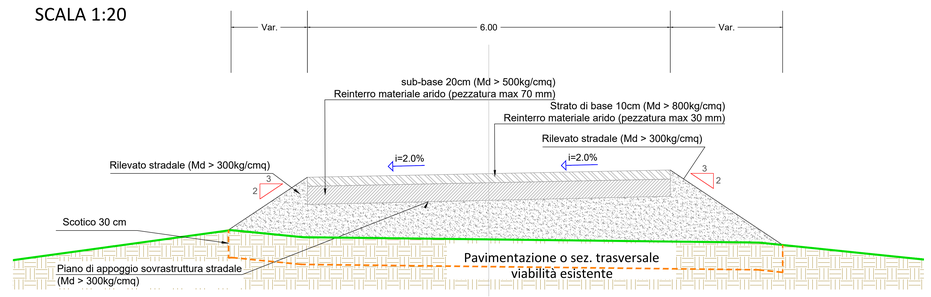

SEZIONE TIPICA VIABILITÀ ESISTENTE CON ADEGUAMENTO SUL LATO SINISTRO E DESTRO
SCALA 1:20

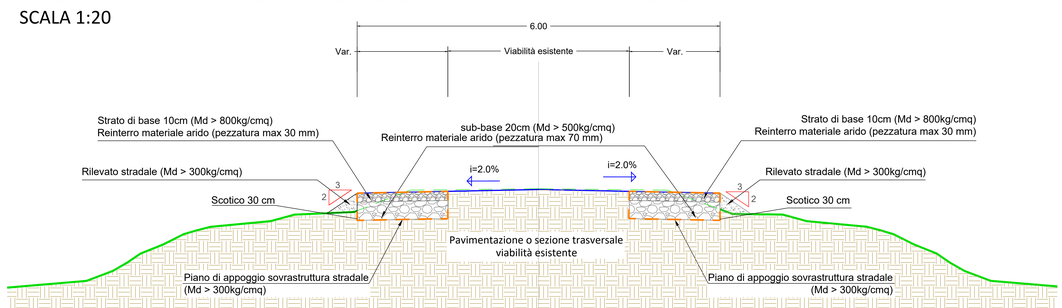

SEZIONE TIPICA VIABILITÀ DA REALIZZARE IN SCAVO
SCALA 1:20

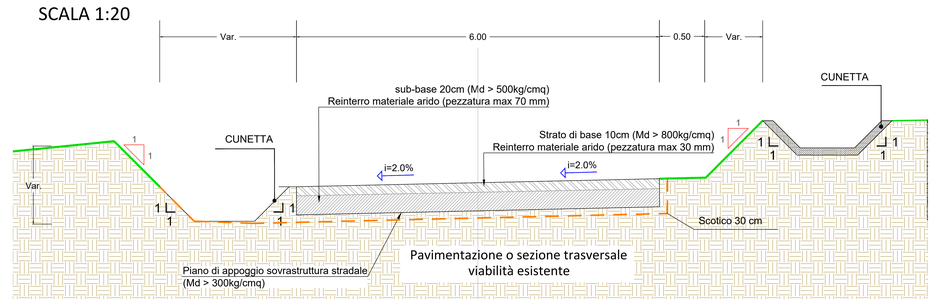

NOTE

1) I DISEGNI RAPPRESENTATI SU QUESTA TAVOLA SONO DEI TIPICI.

2) LE DIMENSIONI DELLO SCAVO E TERRAPIENO È INDICATIVA. QUESTI COSÌ COME LE GEOMETRIA SARANNO OGGETTO DI PROGETTAZIONE ESECUTIVA.

3) LA TIPOLOGIA DI VAGLIATURA DIPENDE DALLA TIPOLOGIA DEL TERRENO

D.P.R. 207 art. 15 C. 2 lett. d	MAGGIO 2009	TIPICI DELLA SEZIONE STRADALE	Massimo Russoniello	Ing. Pietro Rizzo	Ing. Leonardo Filotico
N. ELABORATO	DATA EMISSIONE	DESCRIZIONE	DISEGNATO	CONTROLLATO	APPROVATO

OGGETTO:
Progetto dell'impianto eolico e relative opere di connessione denominato "Contrada Magliana" della potenza complessiva di 59.40 MW da realizzare nei Comuni di Veglie (LE), Salice Salentino (LE), Guagnano (LE), Campi Salentina (LE) e Cellino San Marco (BR).

TITOLO:
LTUMBX4_ElaboratoGrafico_03_15
Tipico della sezione stradale

COMMITTENTE:
MAGENTA ENERGY S.r.l.
Z.I. Lotto n.31
74020 San Marzano di S.G. (TA)

PRO / ETTO engineering s.r.l.
società d'ingegneria
direttore tecnico
Ph.D. Ing. LEONARDO FILOTICO
Sede Legale: Via dei Mille, 2 74024 Manduria
Sede Operativa: Z.I. Lotto 31 74020 San Marzano di S.G. (TA)
tel. 099 9134814 fax 099 9182964 cell. 347.7129714
studio@proetto.eu
web site: www.proetto.eu P.IVA: 02658030733

ORDINE DEGLI INGEGNERI della Provincia di TARANTO
Dott. Ing. FILOTICO Leonardo
N. 1812

SOSTITUISCE:	
SOSTITUITO DA:	
CARTA: A0 all.	
SCALA: 1:20	ELAB. 03A
NOME FILE: LTUMBX4_ElaboratoGrafico_03_15	

Tutti i diritti di autore sono riservati a termine di legge. E' vietata la riproduzione senza autorizzazione.