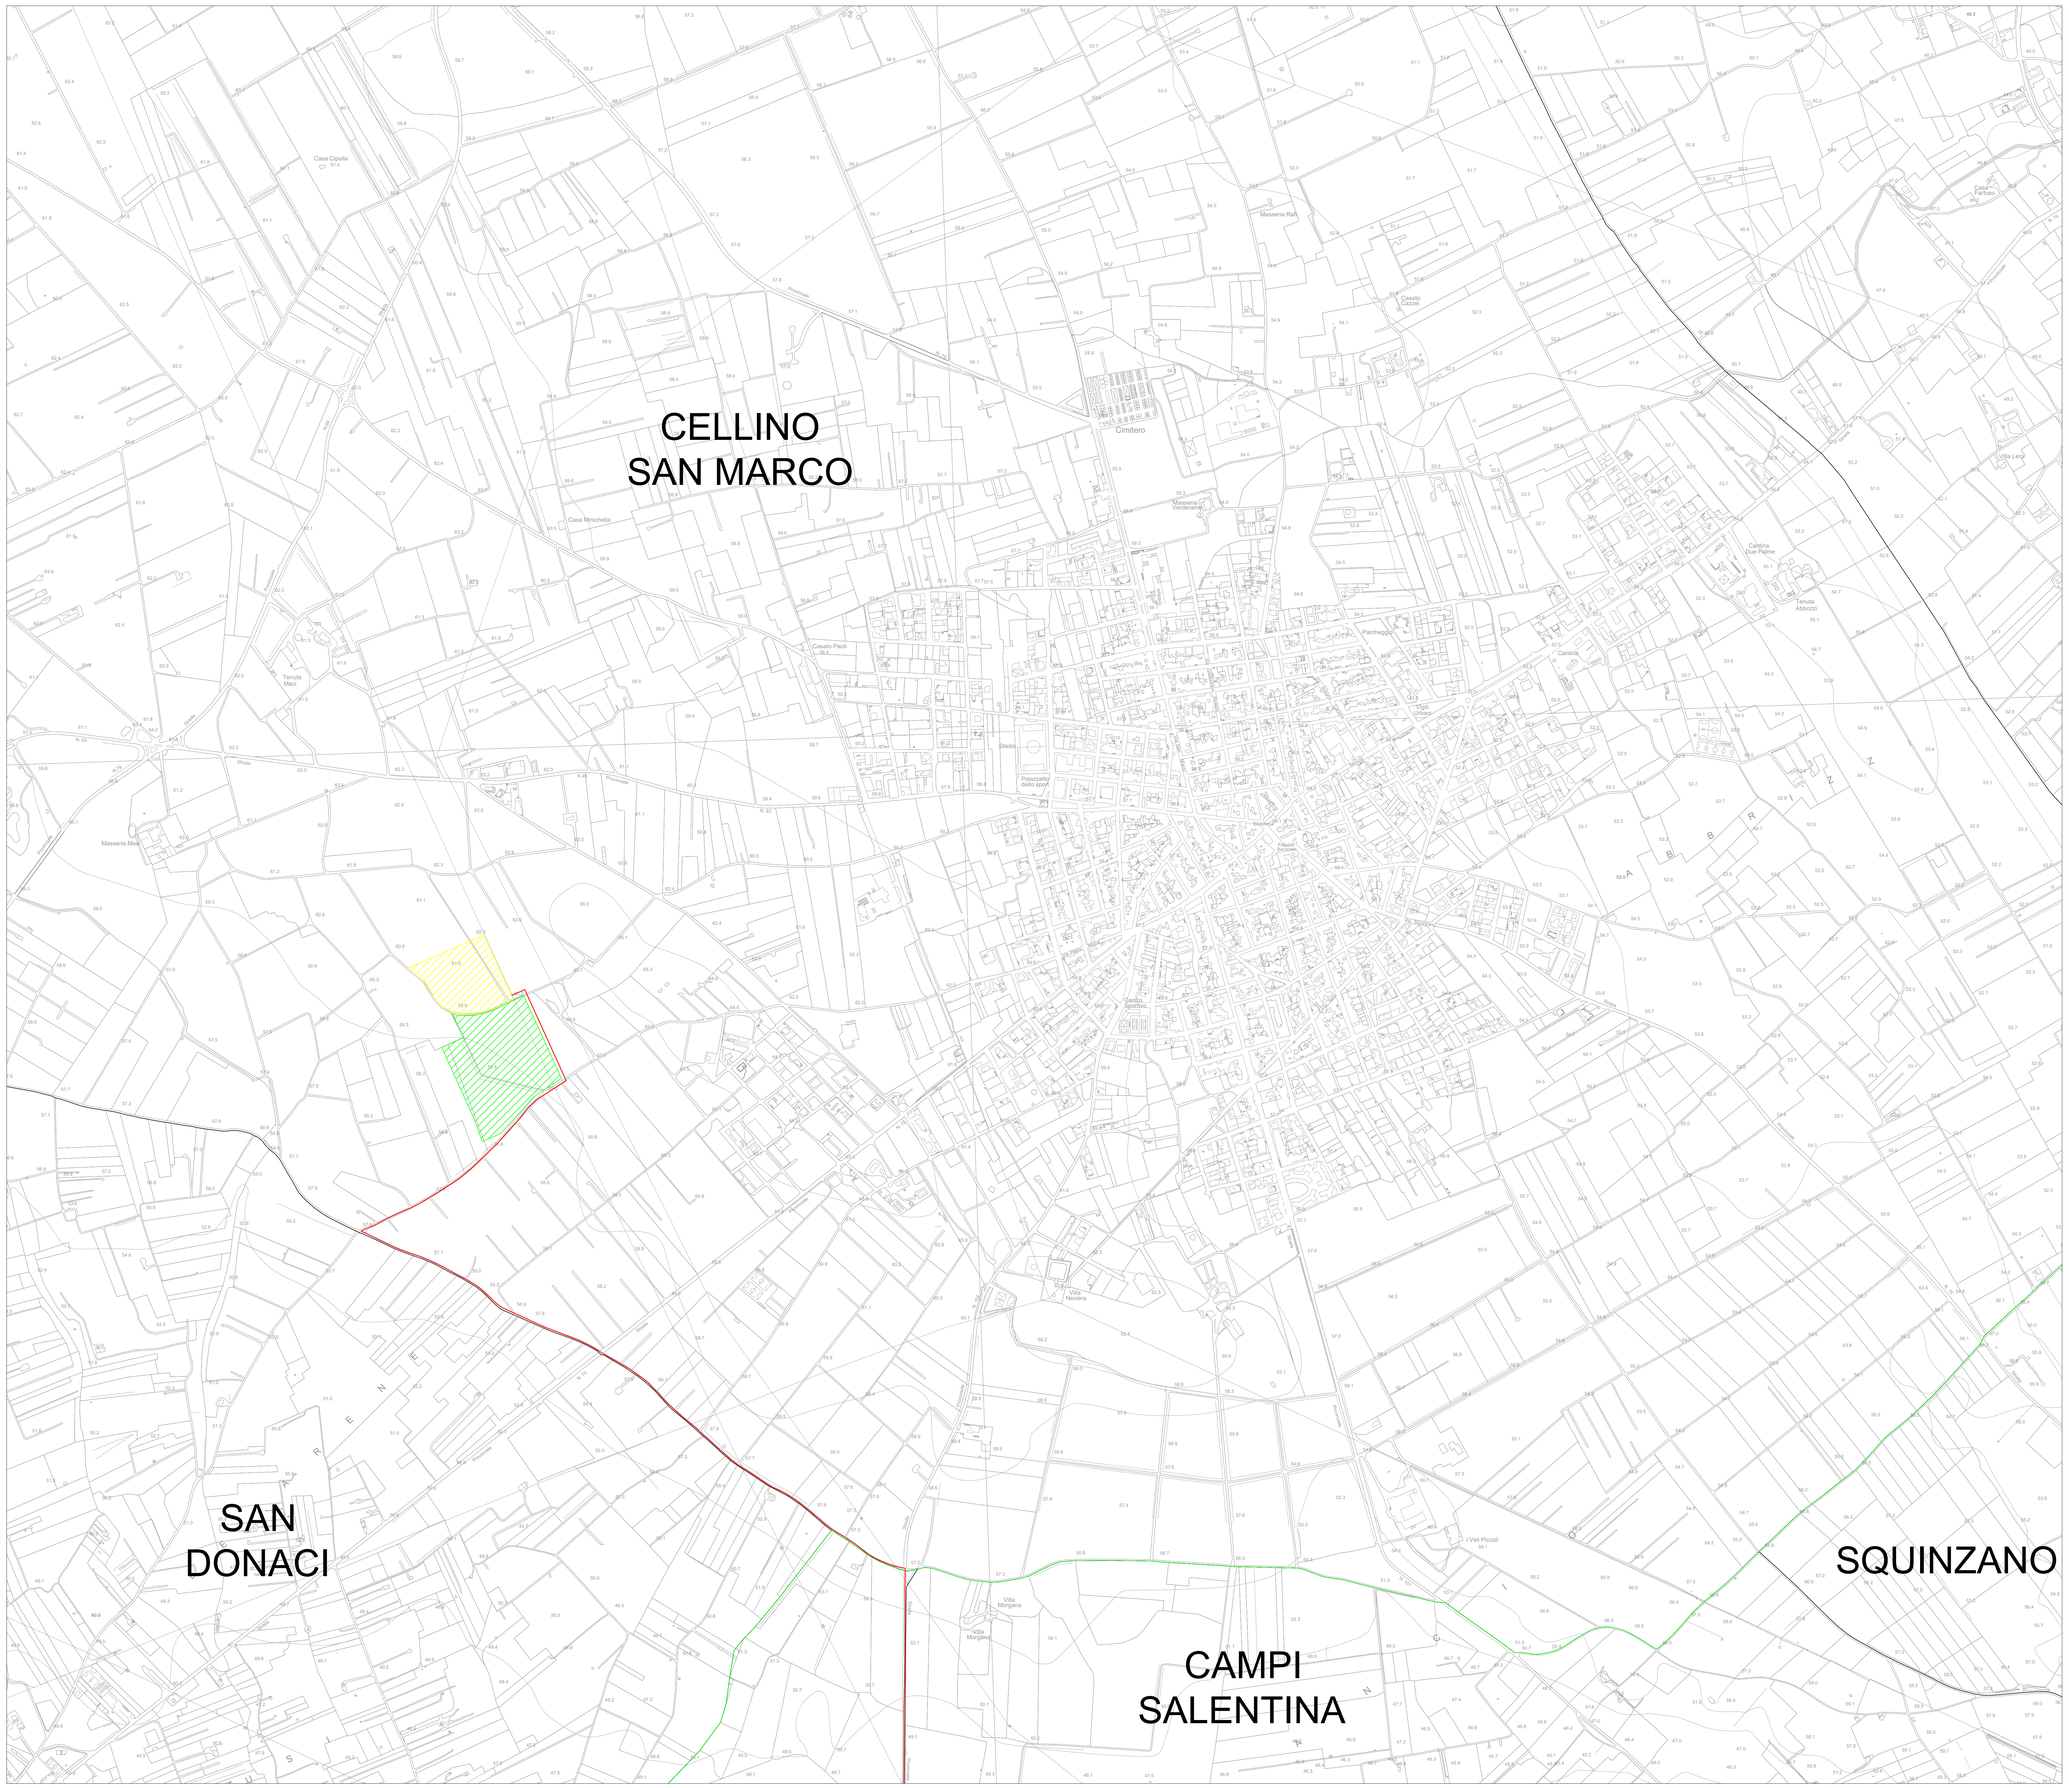

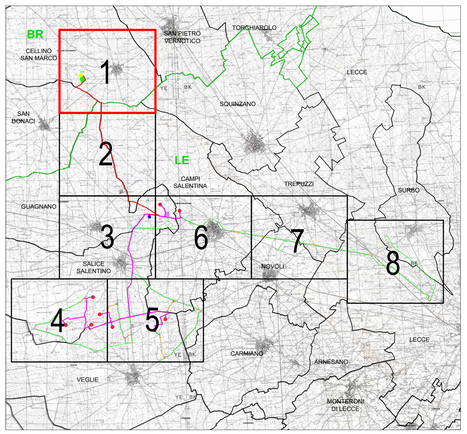

LEGENDA

- Cavidotto AT 36 kV
- Ampliamento Stazione RTN 380/36 kV Cellino San Marco
- Stazione RTN 380/36 kV Cellino San Marco

Limiti amministrativi

- Limiti provinciali
- Limiti comunali

NORD

0 200 400 m

Scala 1:5.000

G.A.R.O.INE.-OP.-M.-N.-TR.-R.	MARZO 2024	INQUADRAMENTO IMPIANTO EOLICO SU CTR: RIQUADRO 1	Benedetta Anna Pomiano	Arch. Paola Pastore	Ing. Leonardo Filotico
R.S.BORATO	DATA EMISSIONE	DESCRIZIONE	ESEGUITO	CONTROLLATO	APPROVATO

OGGETTO:
Progetto dell'impianto eolico e relative opere di connessione denominato "Contrada Magliana" della potenza complessiva di 59,40 MW da realizzare nei Comuni di Veglie (LE), Salice Salentino (LE), Guagnano (LE), Campi Salentina (LE) e Cellino San Marco (BR).

TITOLO:
LTUMBX4_ElaboratoGrafico_0_02_02
Inquadramento impianto eolico su CTR: riquadro 1

COMMITTENTE:

MAGENTA ENERGY S.r.l.
Z.I. Lotto n.31
74020 San Marzano di S.G. (TA)

PROJETTO engineering s.r.l.
società d'ingegneria
direttore tecnico
Ph.D. Ing. LEONARDO FILOTICO

Sede Legale: Via del Mille, 5-74024 Manduria
Sede Operativa: Z.I. Lotto 31-74020 San Marzano di S.G. (TA)
tel. 099 9574844 Fax 099 2222604 cell. 349 7135914
studio@projetto.eu
web site: www.projetto.eu P.IVA: 02658050733

ORDINE DEGLI INGEGNERI della Provincia di TARANTO
Dott. Ing. FILOTICO Leonardo N. 1812

SOSTITUISCE:

SOSTITUITO DA:

NOME FILE
LTUMBX4_ElaboratoGrafico_0_02_02

CARTA: A0

SCALA: 1:5.000

ELAB. 13B

Tutti i diritti di autore sono riservati a termine di legge. E' vietata la riproduzione senza autorizzazione.