




**CELLINO  
SAN MARCO**

**SAN  
DONACI**



**CAMPI  
SALENTINA**

**GUAGNANO**

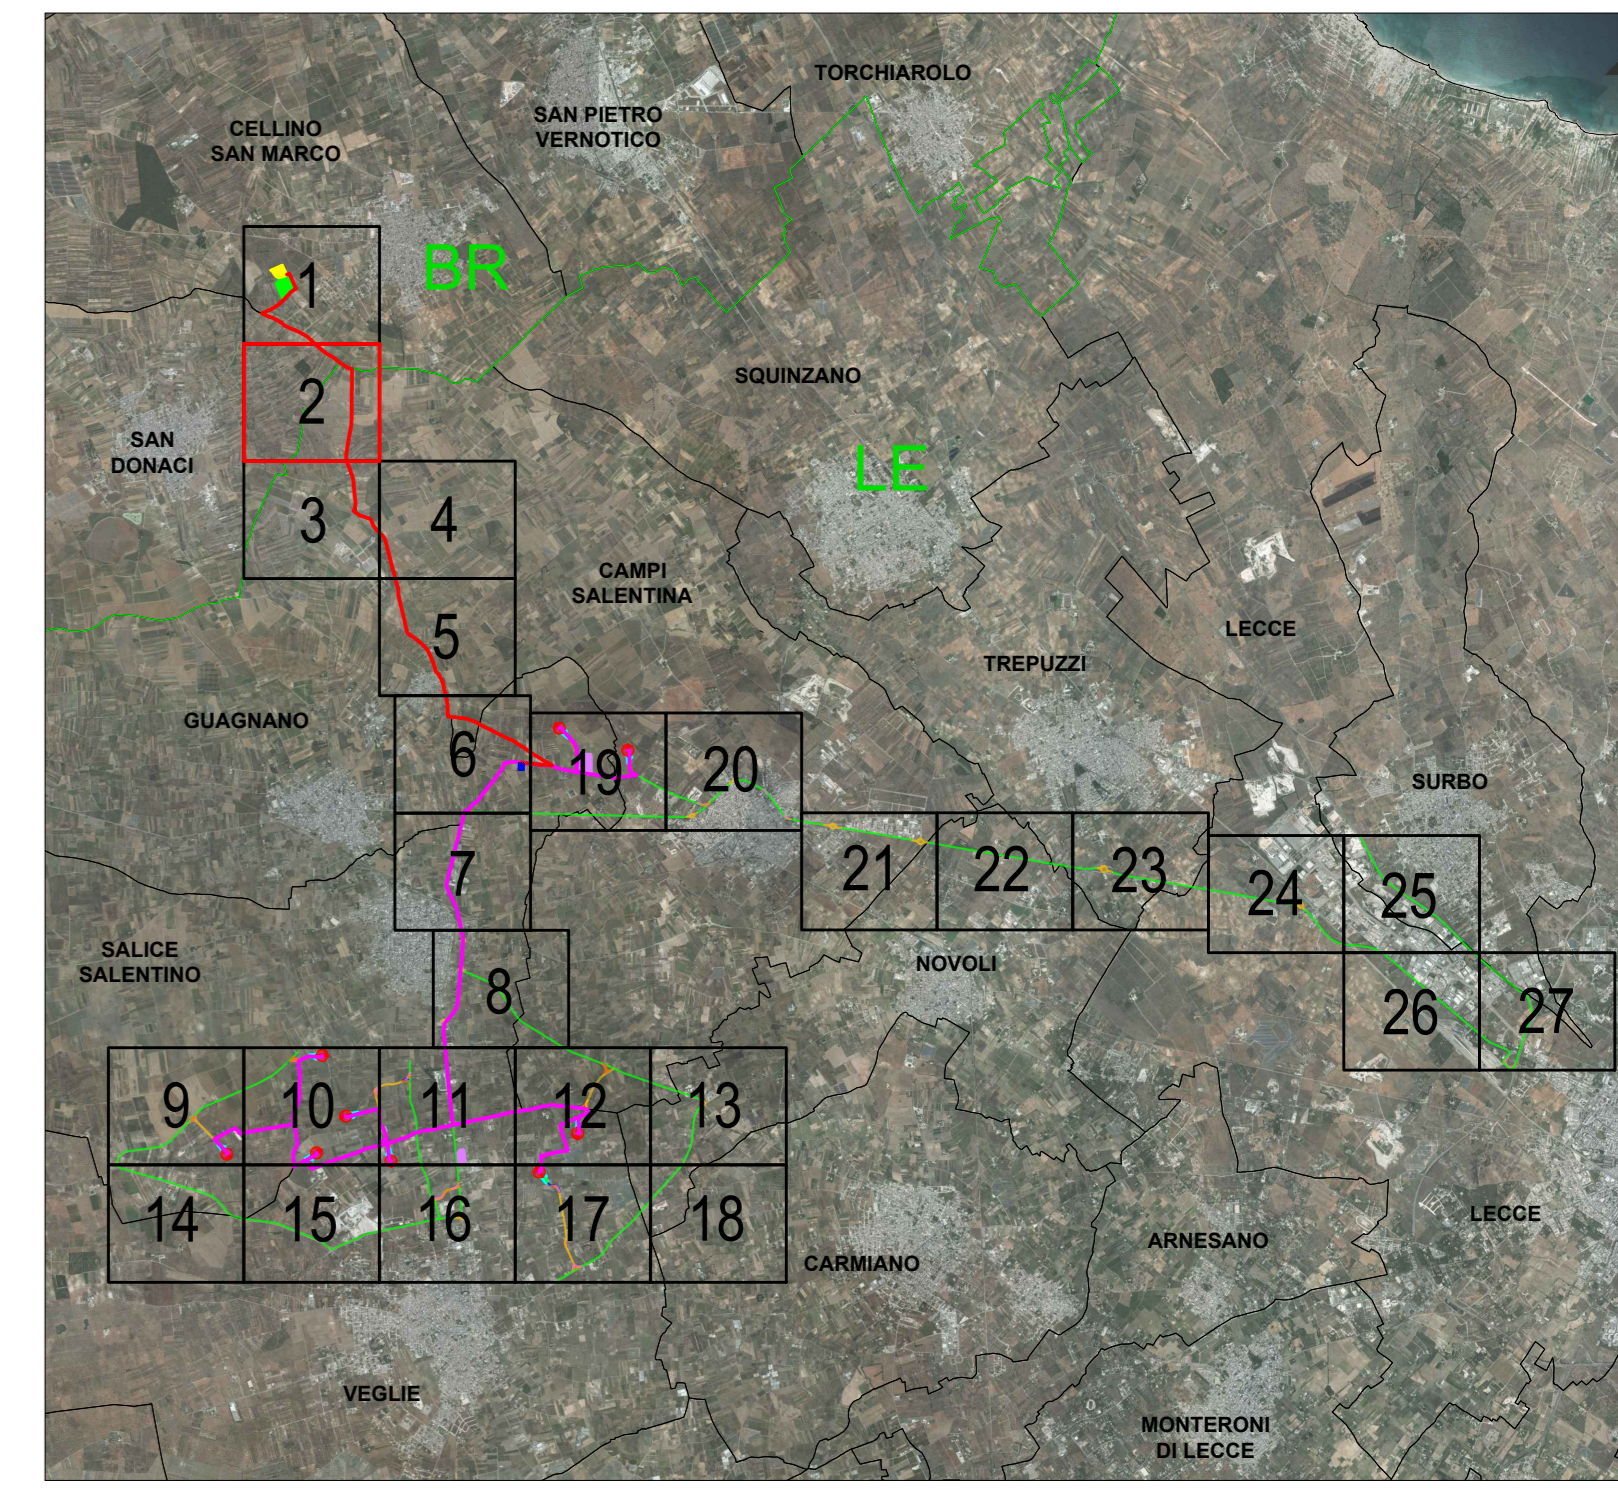

**LEGENDA**

- Cavidotto AT 36 kV
- Limiti amministrativi**
- Limiti provinciali
- Limiti comunali

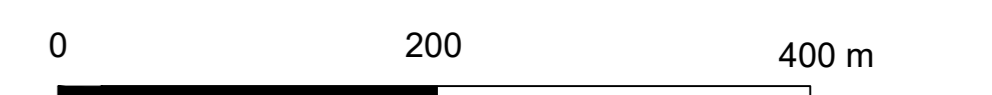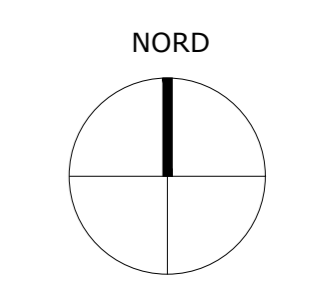

Scala 1:2.000

<p><b>OGGETTO:</b> Progetto dell'impianto eolico e relative opere di connessione denominato "Contrada Magliana" della potenza complessiva di 59,40 MW da realizzare nei Comuni di Veglie (LE), Salice Salentino (LE), Guagnano (LE), Campi Salentina (LE) e Cellino San Marco (BR).</p> <p><b>TITOLO:</b> LTUMBX4_ElaboratoGrafico_0_03_11 Inquadramento impianto eolico su ortofoto: riquadro 2</p> <p><b>PROJ. ETO engineering s.r.l.</b> società d'ingegneria direttore tecnico Ph.D. Ing. LEONARDO FILOTICO</p> <p><small>Sette Lagune - Via dei Sassi, 3 74024 Marone (TA) Tel. 0984/22111 - Fax 0984/22112 - Email: info@eto.it www.eto.it</small></p>	<p><b>COMMITTENTE:</b> MAGENTA ENERGY S.r.l. Z.I. Lotto n.31 74020 San Marzano di S.G. (TA)</p> <p><b>ORDINE DEGLI INGEGNERI</b> della Provincia di TARANTO Dott. Ing. <b>FILOTICO Leonardo</b> N. 1812</p> <p><small>NOVITÀ FILE LTUMBX4_ElaboratoGrafico_0_03_11</small></p>
<p><b>SCALA:</b> 1:2.000</p> <p><b>ELAB.</b> 14M</p>	<p><b>PROJ. ETO engineering s.r.l.</b> società d'ingegneria</p>