


LEGENDA

- Aerogeneratori
- Cavidotto MT 30 kV
- Fondazione aerogeneratore
- Piazzola permanente
- Piazzola temporanea
- Area spazzata
- Area di stoccaggio cantiere
- Viabilità di nuova realizzazione
- Viabilità esistente da adeguare
- Viabilità esistente
- Raggio di curvatura**
- Allargamento stradale in curva
- Area di sorvolo
- Limiti amministrativi**
- Limiti provinciali
- Limiti comunali

Denominazione	WGS84 UTM33N X(m)	WGS84 UTM33N Y(m)	Altezza Mozzo (m)	Modello
WTG06	751148	4471562	115	SG 6.6-170-6.600



Scala 1:2.000

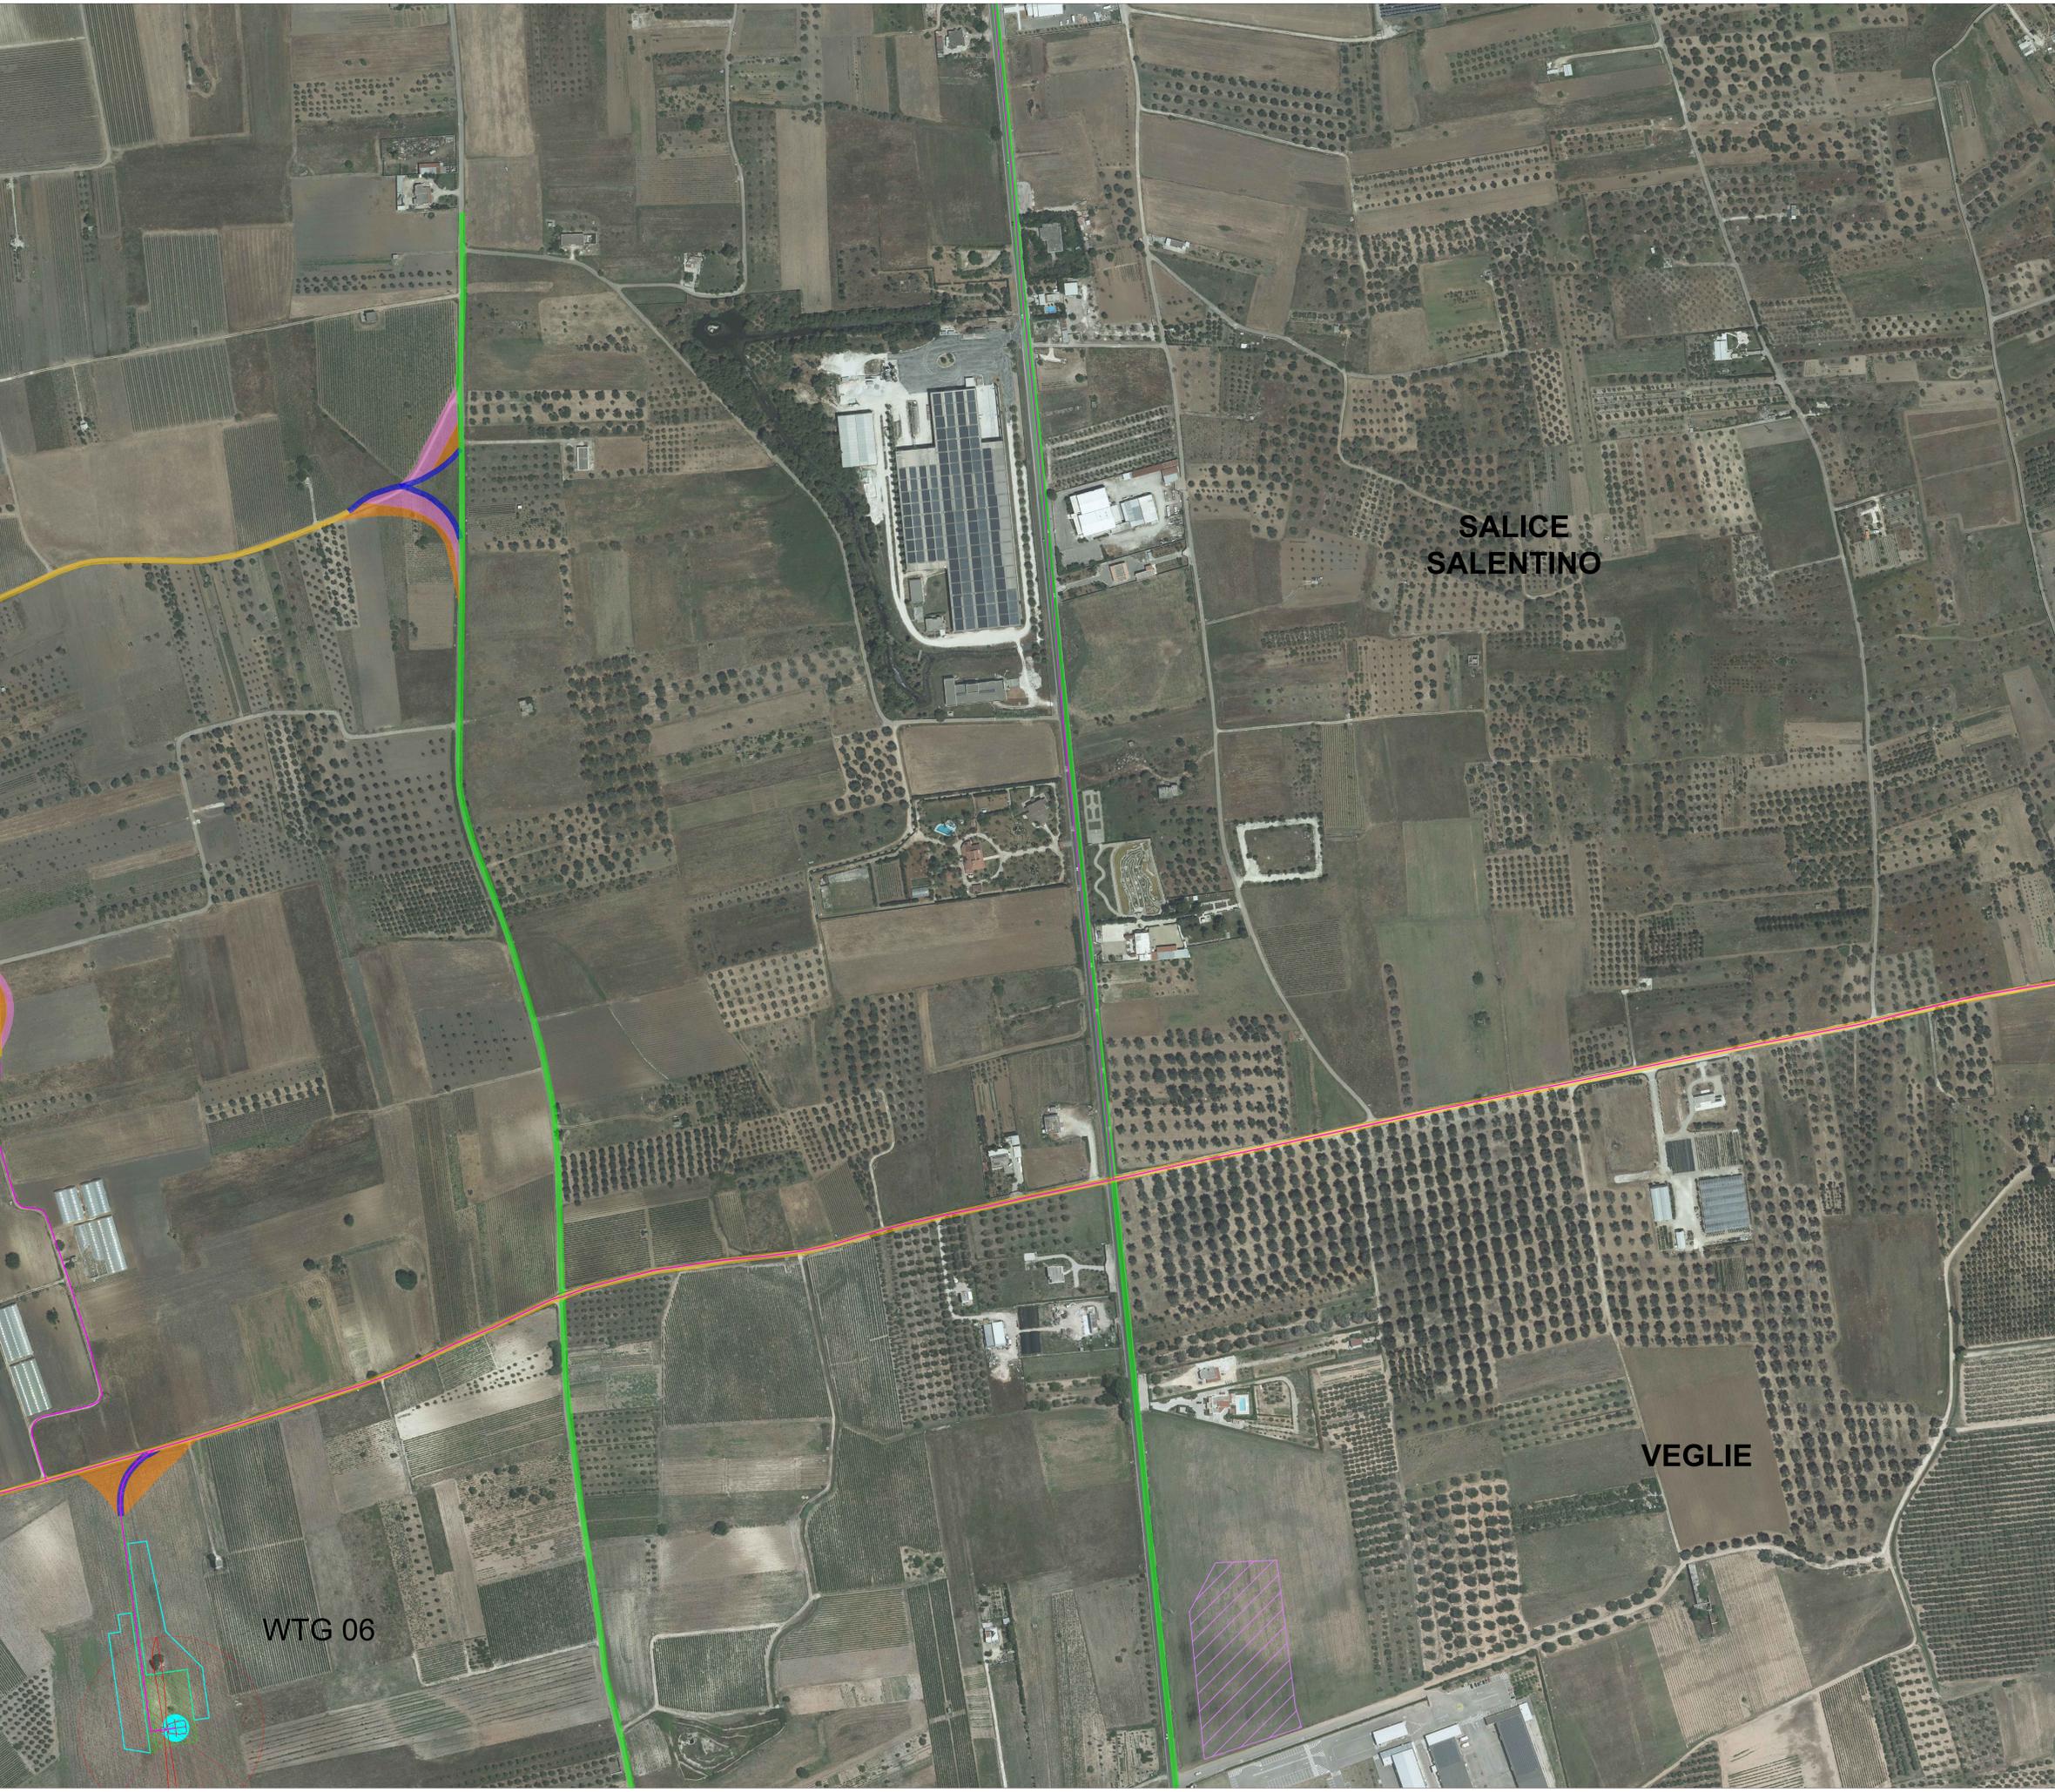

WTG 06

SALICE SALENTINO

VEGLIE

<p>OGGETTO: Progetto dell'impianto eolico e relative opere di connessione denominato "Contrada Magliana" della potenza complessiva di 59,40 MW da realizzare nei Comuni di Veglie (LE), Salice Salentino (LE), Guagnano (LE), Campi Salentina (LE) e Cellino San Marco (BR).</p> <p>TITOLO: LTUMBX4_ElaboratoGrafico_0_03_20 Inquadramento impianto eolico su ortofoto: riquadro 11</p> <p>PROGETTO engineering s.r.l. società d'ingegneria direttore tecnico Ph.D. Ing. LEONARDO FILOTICO</p> <p><small>Sette Lagune - Via dei Sassi, 3 - 40138 - Modigliana Tutti i diritti di autore sono riservati ai termini di legge. E' vietata la riproduzione senza autorizzazione.</small></p>	<p>COMMITTENTE: MAGENTA ENERGY S.r.l. Z.I. Lotto n.31 74020 San Marzano di S.G. (TA)</p> <p>ORDINE DEGLI INGEGNERI della Provincia di TARANTO Dott. Ing. FILOTICO Leonardo N. 1812</p> <p>SCALA: 1:2.000</p> <p>ELAB. 14V</p>
--	---