





**SALICE  
SALENTINO**

**VEGLIE**

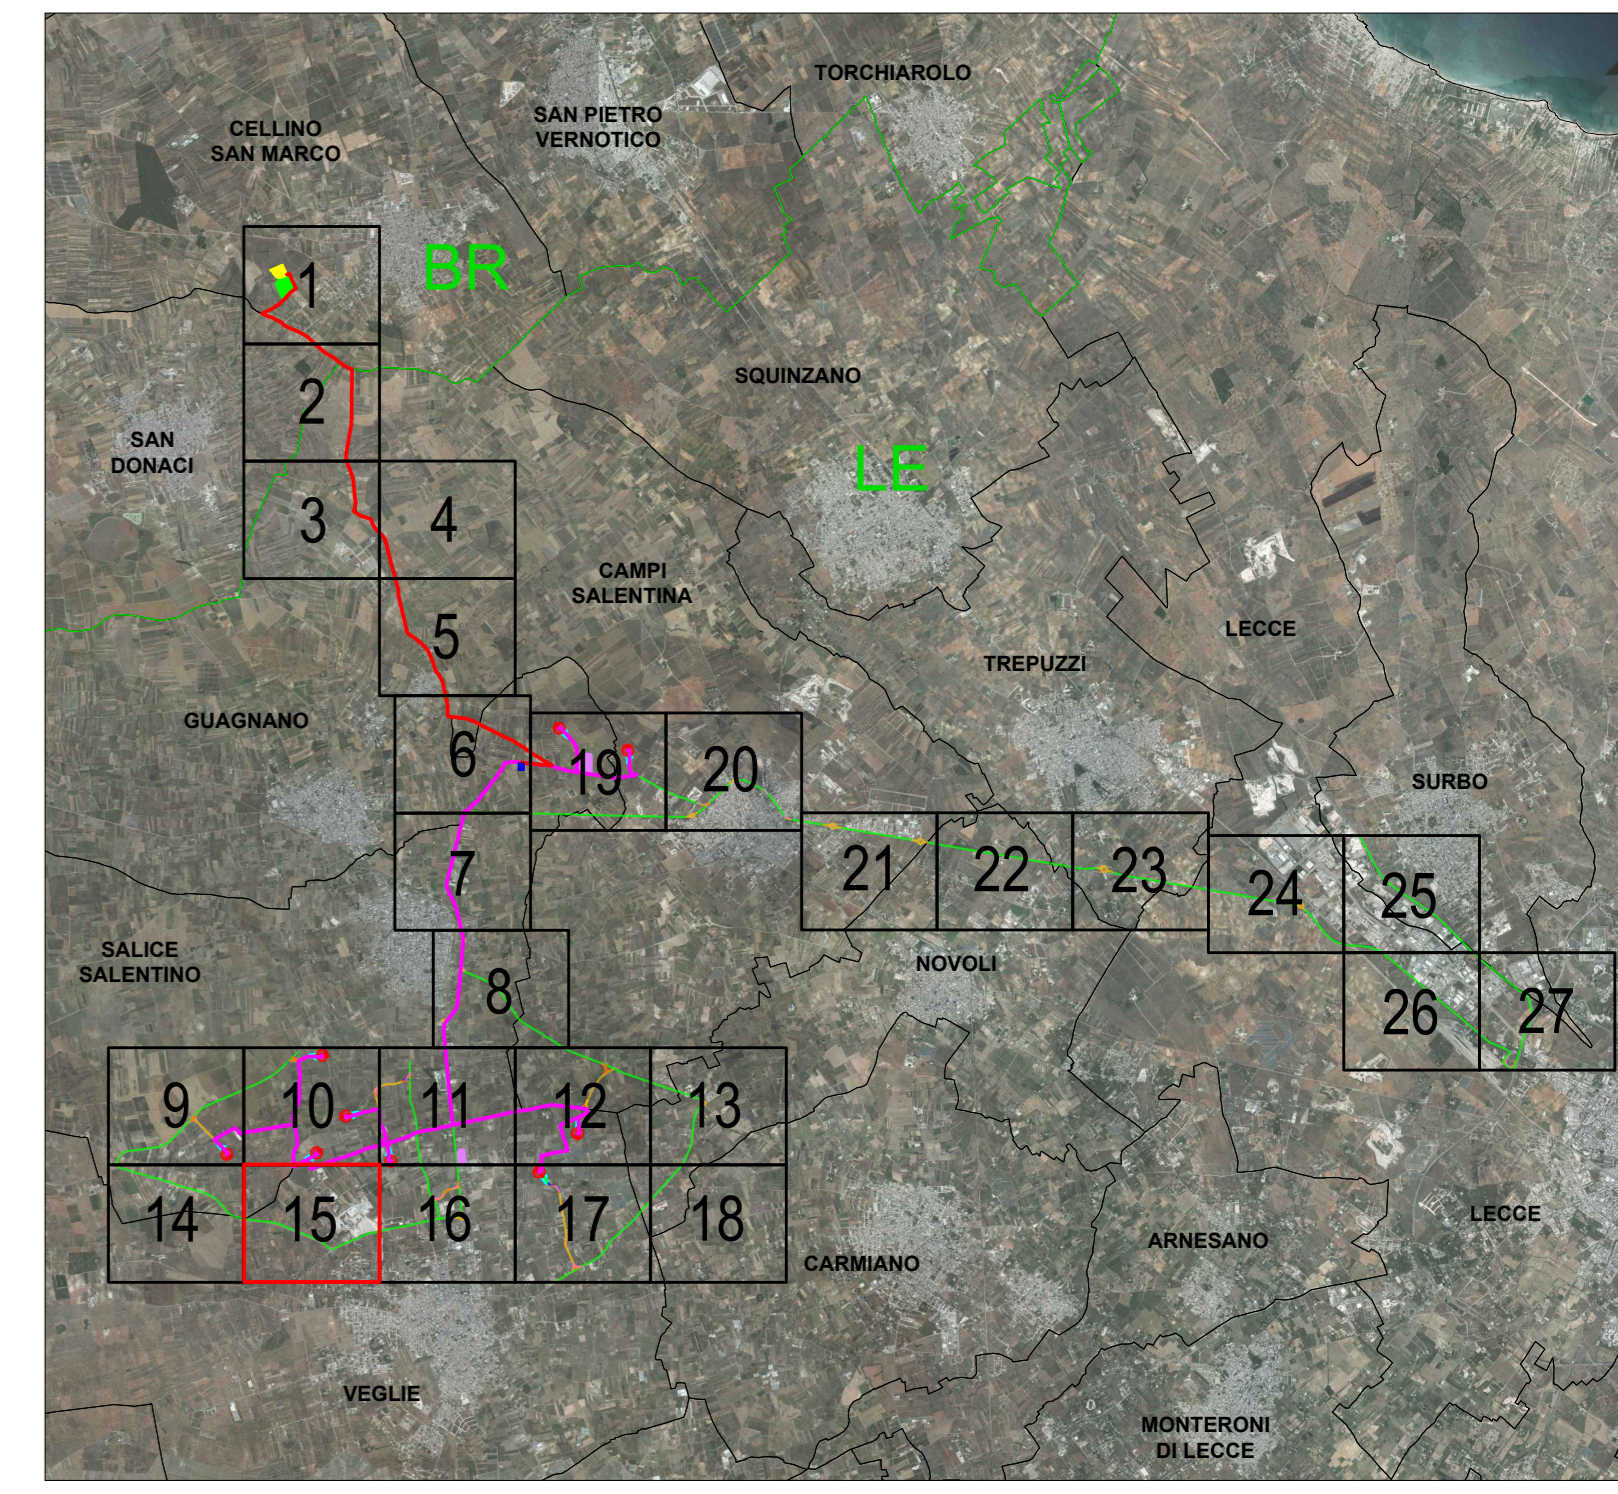

**LEGENDA**

- Cavidotto MT 30 kV
- Viabilità**
- Viabilità esistente da adeguare
- Viabilità esistente
- Raggio di curvatura**
- Allargamento stradale in curva
- Area di sorvolo
- Limiti amministrativi**
- Limiti provinciali
- Limiti comunali

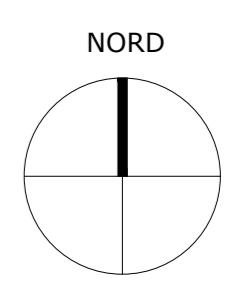

Scala 1:2.000

<p><b>OGGETTO:</b> Progetto dell'impianto eolico e relative opere di connessione denominato "Contrada Magliana" della potenza complessiva di 59.40 MW da realizzare nei Comuni di Veglie (LE), Salice Salentino (LE), Guagnano (LE), Campi Salentina (LE) e Cellino San Marco (BR).</p>		<p><b>COMMITTENTE:</b> <b>MAGENTA ENERGY S.r.l.</b> Z.I. Lotta n.31 74020 San Marzano di S.G. (TA)</p>	
<p><b>TITOLO:</b> LTUMBx4_ElaboratoGrafico_0_03_24 Inquadramento impianto eolico su ortofoto: riquadro 15</p>		<p><b>PROGETTO:</b> PROJ_ETTO engineering s.r.l. società di ingegneria</p>	
<p><b>direttore tecnico</b> Ph.D. Ing. LEONARDO FILOTICO</p>		<p><b>PROF. ING. LEONARDO FILOTICO</b> N. 1812</p>	
<p><b>Scale Leggere:</b> Via dei Mille, 31 74024 Marone (TA) Tel. 0995/220000 Fax 0995/220000 E-mail: info@progetto.eto.it Web: www.progetto.eto.it</p>		<p><b>Scale:</b> 1:2.000 <b>Elab.:</b> 14AC</p>	

Tutti i diritti di autore sono riservati ai termini di legge. E' vietata la riproduzione senza autorizzazione.