



WTG 06

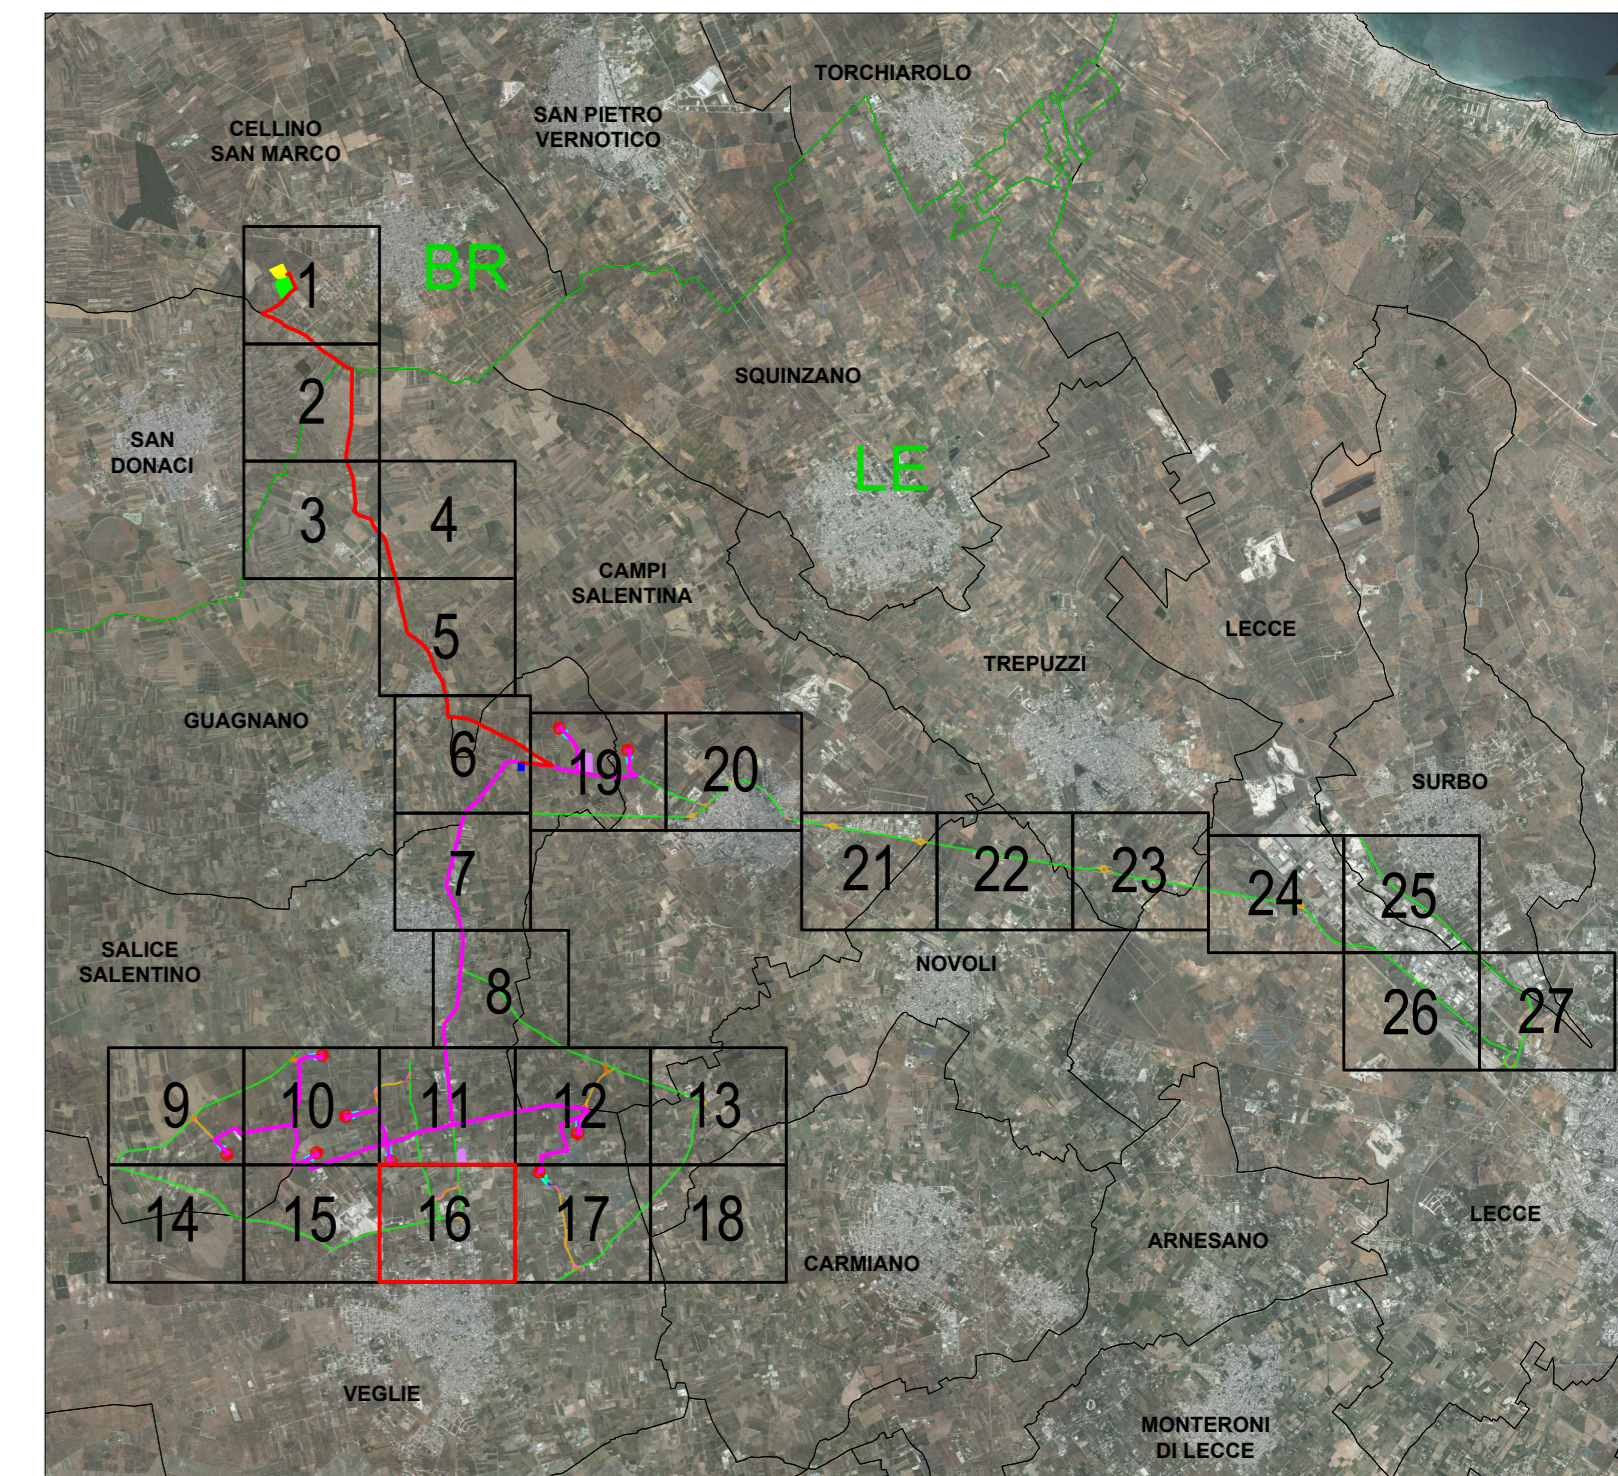

LEGENDA

- Aerogeneratori
- Area spazzata
- Viabilità**
- Viabilità esistente da adeguare
- Viabilità esistente
- Raggio di curvatura**
- Allargamento stradale in curva
- Area di sorvolo
- Limiti amministrativi**
- Limiti provinciali
- Limiti comunali

Denominazione	WGS84 UTM33N X(m)	WGS84 UTM33N Y(m)	Altezza Mozzo (m)	Modello
WTG06	751148	4471562	115	SG 6.6-170-6.600

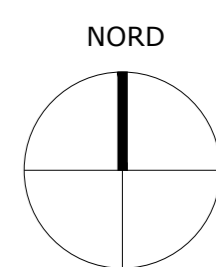

Scala 1:2.000

VEGLIE

<p>OGGETTO: Progetto dell'impianto eolico e relative opere di connessione denominato "Contrada Magliana" della potenza complessiva di 59.40 MW da realizzare nei Comuni di Veglie (LE), Salice Salentino (LE), Guagnano (LE), Campi Salentina (LE) e Cellino San Marco (BR).</p> <p>TITOLO: LTUMBX4_ElaboratoGrafico_0_03_25 Inquadramento impianto eolico su ortofoto: riquadro 16</p> <p>PROJ. ETO engineering s.r.l. direttore tecnico Ph.D. Ing. LEONARDO FILOTICO</p> <p><small>Sette Leghe, Via del Sole, 3 74024 MARZANO Tel. 0834 500001 Fax 0834 500002 e-mail: info@eto.it www.eto.it</small></p>	<p>COMMITTENTE: MAGENTA ENERGY S.r.l. Z.I. Loto n.31 74020 San Marzano di S.G. (TA)</p> <p>PROJ. ETO engineering s.r.l. società d'ingegneria</p> <p>Ing. FILOTICO Leonardo N. 1812</p> <p><small>NOVE FILE LTUMBX4_ElaboratoGrafico_0_03_25</small></p>
<p>SCALA: 1:2.000</p> <p>ELAB. 14AD</p>	<p>STATO: SOSTITUITO DA: SOSTITUITO DA: SOSTITUITO DA:</p>

Tutti i diritti di autore sono riservati ai termini di legge. E' vietata la riproduzione senza autorizzazione.