


- LEGENDA**
- Curve di livello 1m
 - x Punti quotati
 - Aerogeneratori
 - Cavidotto MT 30 kV
 - Fondazione aerogeneratore
 - Piazzola permanente
 - Piazzola temporanea
 - Area spazzata
- Viabilità**
- Viabilità di nuova realizzazione
 - Viabilità esistente da adeguare
 - Viabilità esistente
- Raggio di curvatura**
- Allargamento stradale in curva
 - Area di sorvolo
- Limiti amministrativi**
- Limiti provinciali
 - Limiti comunali

Denominazione	WGS84 UTM33N X(m)	WGS84 UTM33N Y(m)	Altezza Mozzo (m)	Modello
WTG08	750183	4473042	115	SG 6.6-170-6.600
WTG09	748842	4471654	115	SG 6.6-170-6.600

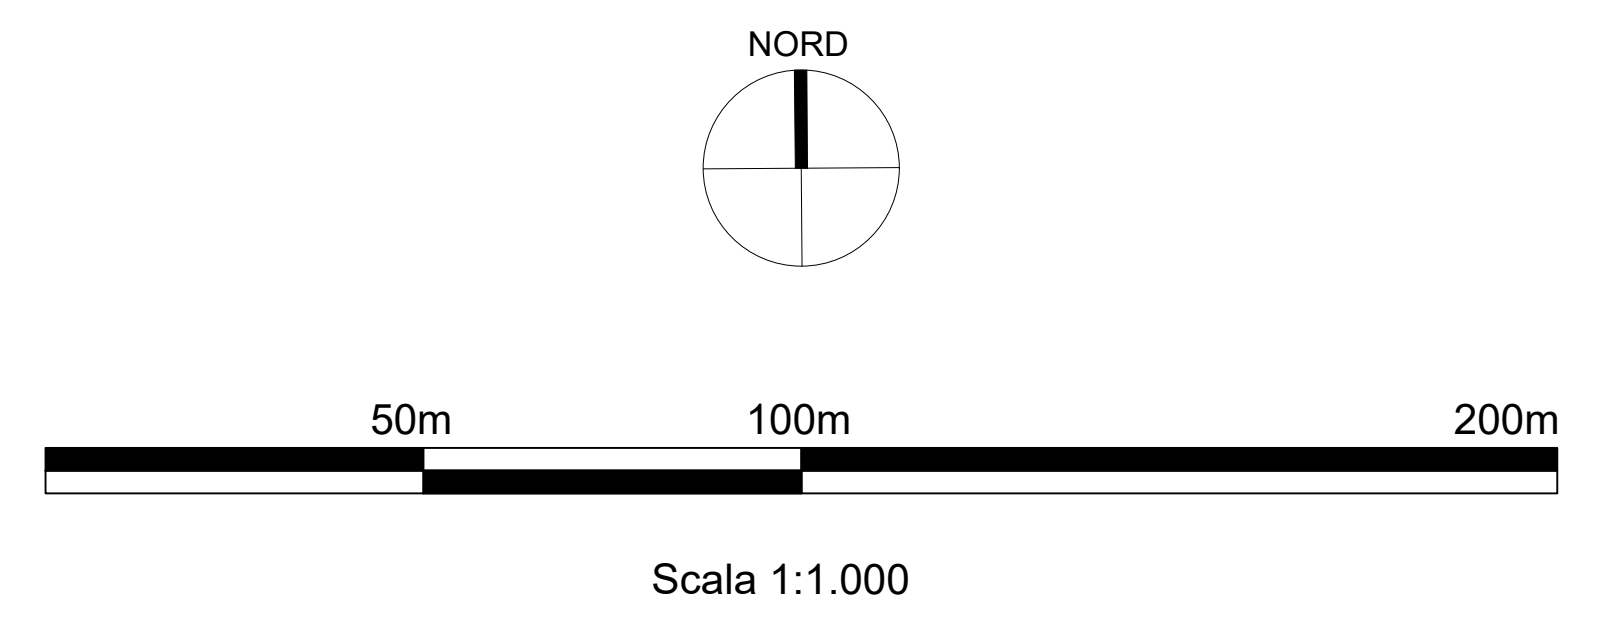

<p>OGGETTO: Progetto dell'impianto eolico e relative opere di connessione denominato "Contrada Magliana" della potenza complessiva di 59.40 MW da realizzare nei Comuni di Veglie (LE), Salice Salentino (LE), Guagnano (LE), Campi Salentina (LE) e Cellino San Marco (BR).</p> <p>TITOLO: LTUMBX4_RilievoPianoaltimetrico_01_04 Rilievo pianoaltimetrico aerogeneratori WTG 08, WTG 09</p> <p>PROGETTO: PROJ ETO engineering s.r.l. direttore tecnico Ph.D. Ing. LEONARDO FILOTICO</p> <p><small>Scelto Legale: Via dei Mille, 3 74024 MARZANO Cassa di Risparmio di Salice Salentino (LE) S.p.A. Tel. 0974/204444 Fax 0974/204444 E-mail: info@projeto.it</small></p>	<p>COMMITTENTE: MAGENTA ENERGY S.r.l. Z.I. Lotto n.31 74020 San Marzano di S.G. (TA)</p> <p>PROVA: ORDINE DEGLI INGEGNERI della Provincia di TARANTO Dott. Ing. FILOTICO Leonardo N. 1812</p> <p><small>Scelto Legale: Via dei Mille, 3 74024 MARZANO Cassa di Risparmio di Salice Salentino (LE) S.p.A. Tel. 0974/204444 Fax 0974/204444 E-mail: info@projeto.it</small></p>																
<table border="1" style="width: 100%; border-collapse: collapse;"> <tr> <td style="width: 25%;">n. ELABORAZIONE</td> <td style="width: 25%;">DATA EMISSIONE</td> <td style="width: 25%;">DECISIONE</td> <td style="width: 25%;">STATO</td> </tr> <tr> <td> </td> <td> </td> <td> </td> <td> </td> </tr> </table>	n. ELABORAZIONE	DATA EMISSIONE	DECISIONE	STATO					<table border="1" style="width: 100%; border-collapse: collapse;"> <tr> <td style="width: 25%;">Disegno Tipografico</td> <td style="width: 25%;">Aut. Pubblica</td> <td style="width: 25%;">Ing. Laureato</td> <td style="width: 25%;">Firma</td> </tr> <tr> <td> </td> <td> </td> <td> </td> <td> </td> </tr> </table>	Disegno Tipografico	Aut. Pubblica	Ing. Laureato	Firma				
n. ELABORAZIONE	DATA EMISSIONE	DECISIONE	STATO														
Disegno Tipografico	Aut. Pubblica	Ing. Laureato	Firma														
<p>SCALA: 1:1.000</p> <p>ELAB.: 09D</p>	<p>SCALA: 1:1.000</p> <p>ELAB.: 09D</p>																

* Tutti i diritti di autore sono riservati a termine di legge. E' vietata la riproduzione senza autorizzazione.