


**LEGENDA**

- Curve di livello 1m
- Punti quotati
- Caviddo MT 30 kV
- Caviddo AT 36 kV
- Stazione di Utenza
- Limiti amministrativi**
- Limiti provinciali
- Limiti comunali

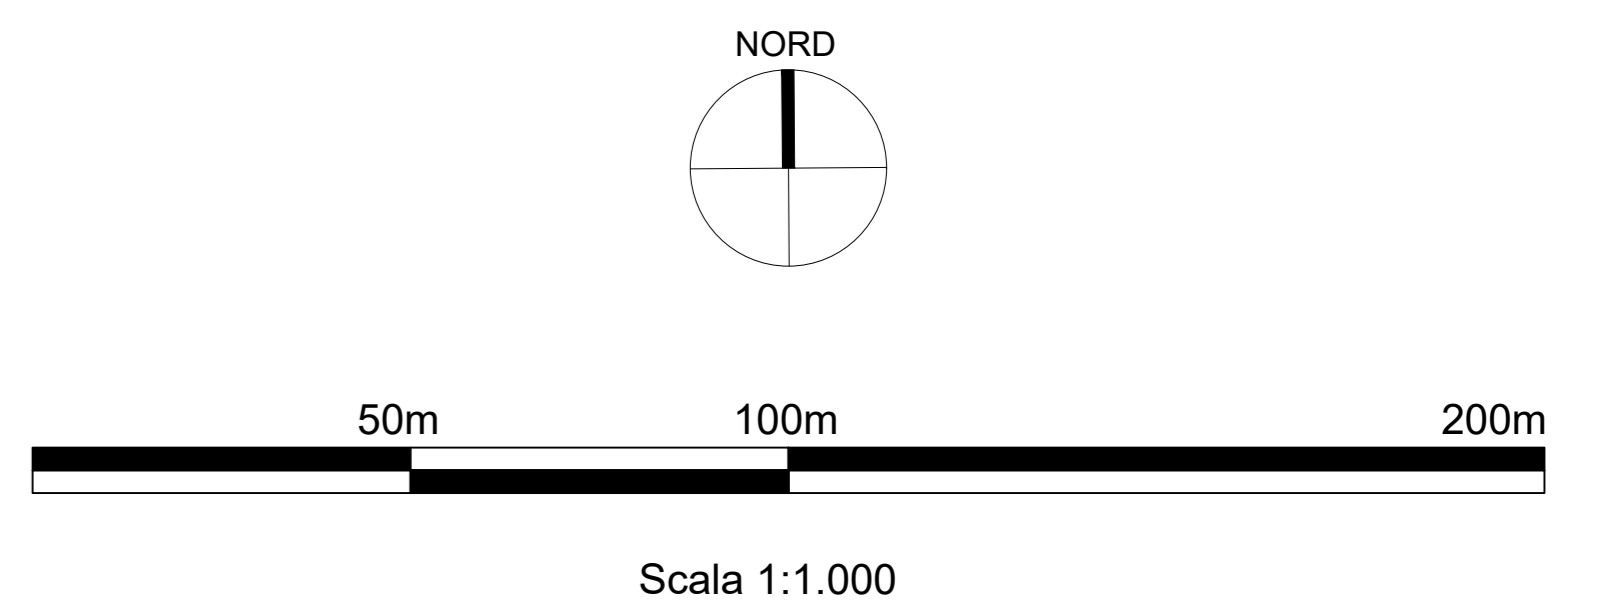

STADIUM		ELEVOPLANALTIMETRICO STAZIONE DI UTENZA		REVISIONI	
N. ELABORAZIONE	DATA ELABORAZIONE	DESCRIZIONE	ELABORATO	CONTROLLATO	APPROVATO
<b>OGGETTO:</b> Progetto dell'impianto edico e relative opere di connessione denominato "Corrida Magliana" della potenza complessiva di 59.40 MW da realizzare nei Comuni di Veglie (LE), Salice Salentino (LE), Guagnano (LE), Campi Salentina (LE) e Cellino San Marco (BR).			<b>COMMITTENTE:</b> <b>MAGENTA ENERGY S.r.l.</b> Z.I. Lotto n.31 74020 San Marzano di S.G. (TA)		
<b>TITOLO:</b> <b>LTUMBX4_RilievoPianoaltimetrico_01_10</b> Rilievo pianoaltimetrico stazione di utenza 36/30 kV			SOCIETÀ: SOCIETÀ DA: CARTA: <b>AD</b> SCALA: <b>1:1.000</b> ELAB. <b>09J</b>		
<b>PRO. ETO engineering s.r.l.</b> <b>Ph.D. Ing. LEONARDO FILOTICO</b>			<b>ORDINE DEGLI INGEGNERI della Provincia di FABIANO</b> <b>Dot. Ing. FILOTICO Leonardo</b> <b>N. 1812</b>		
Sede Legale: Via del Mulo, 5 MEDA (Monza) - Sede Operativa: Via S. Rocco 100 - 74020 San Marzano di S.G. (TA) - Tel. 0984/800000 - Fax 0984/800001 - Email: info@magentaenergy.it - P.IVA 02648050733			Nome: LTUMBX4_RilievoPianoaltimetrico_01_10		

SALICE SALENTINO