LEGENDA		
Nr.	Simb.	DESCRIZIONE
1	Q.a.b.	Quadro allarme a barriere
2	TX	Rivelatore a microonde – trasmettitore
3	RX	Rivelatore a microonde – ricevitore
4	— — —	Tubazione interrata ø160mm con pozzetti 50x50cm ogni 45m.
5		
6		

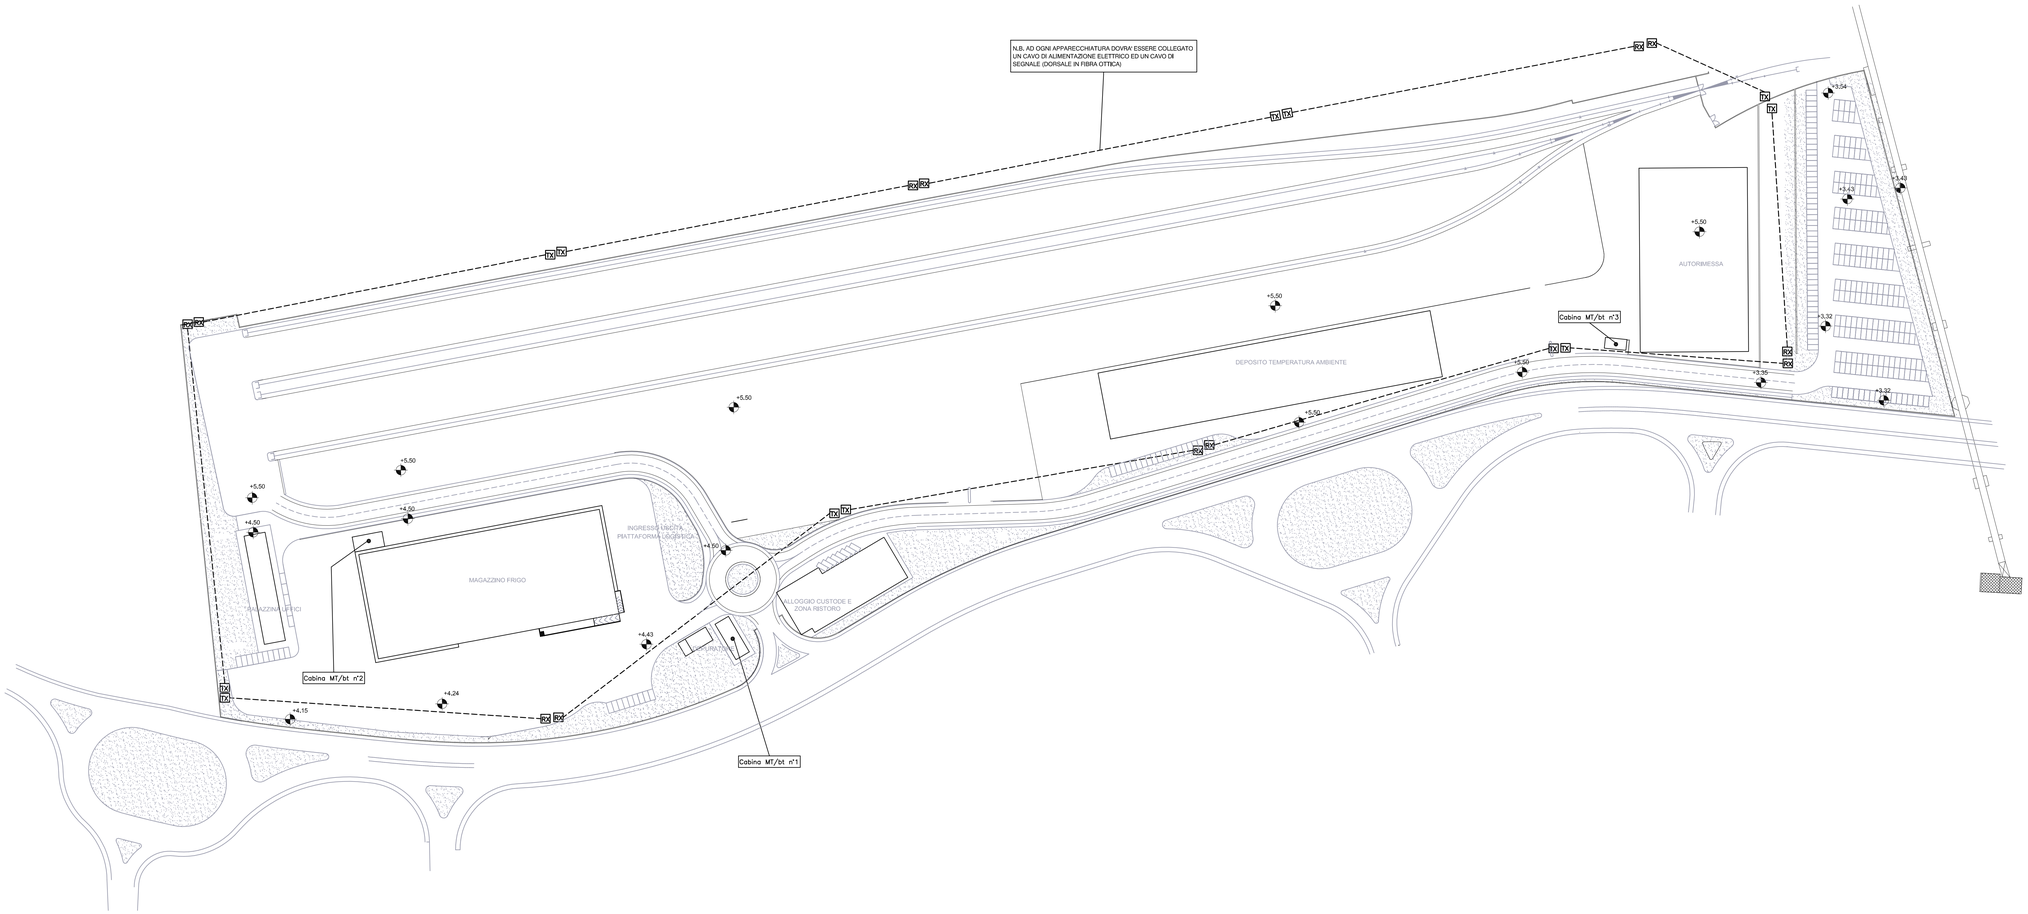

AUTORITA' PORTUALE DI TARANTO

Legge obiettivo delibera CIPE 74/03

(Responsabile del procedimento Ing. Domenico Daraio)

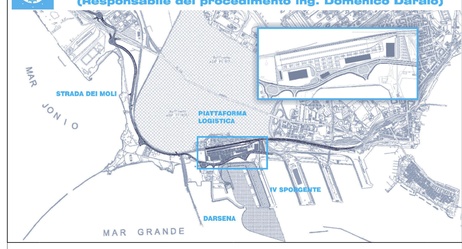

revisione	data	descrizione revisione	disegnato	verificato	approvato
01	29-09-2006	Prima emissione	M.Canonero	A.Panitza	G.Gaddo
00	31-05-2006	Emissione in bozza	M.Canonero	A.Panitza	G.Gaddo

SOCIETA' DI PROGETTO:

TARANTO LOGISTICA S.p.A.

AUTORITA' PORTUALE TARANTO

Progettista

SINA

Consulenti Progettisti

PROFERT s.r.l. INGEGNERIA E SISTEMI

progetti e ambiente

Il Direttore Tecnico (Dott. Ing. Andrea PANZZA)

PIASTRA PORTUALE DI TARANTO

Disegno n° 123-700 E 1 U S T I 7 2 6

Titolo

PROGETTO DEFINITIVO
PIATTAFORMA LOGISTICA
DISTRIBUZIONE IMPIANTO ALLARME

Nome File	Tipo doc.	derivato da	formato	scala	foglio
E1USTI726_REV_01.DWG	LPQ		A0	1:1000	1

SINA SpA Milano

OLM	Cod. Impianto	Cod. Lotto	Cod. Opera	Cod. Sez.	Cod. Doc.	Cod. Rev.	Cod. Rev.
123	700	D	0	0	00	00	00	00	00	0	0
		VIAC	–	Lotto	Opera	Sez.	Doc.	Rev.	–	E.	L.