


- LEGENDA**
- Sezione stradale
  - Curve di livello 1m
  - Aerogeneratori
  - Fondazione aerogeneratore
  - Piazzola permanente
  - Piazzola temporanea
  - Area spazzata
  - Viabilità
  - Viabilità di nuova realizzazione
  - Viabilità esistente da adeguare
  - Raggio di curvatura
  - Allargamento stradale in curva
  - Area di sorvolo
  - Limiti amministrativi
  - Limiti provinciali
  - Limiti comunali

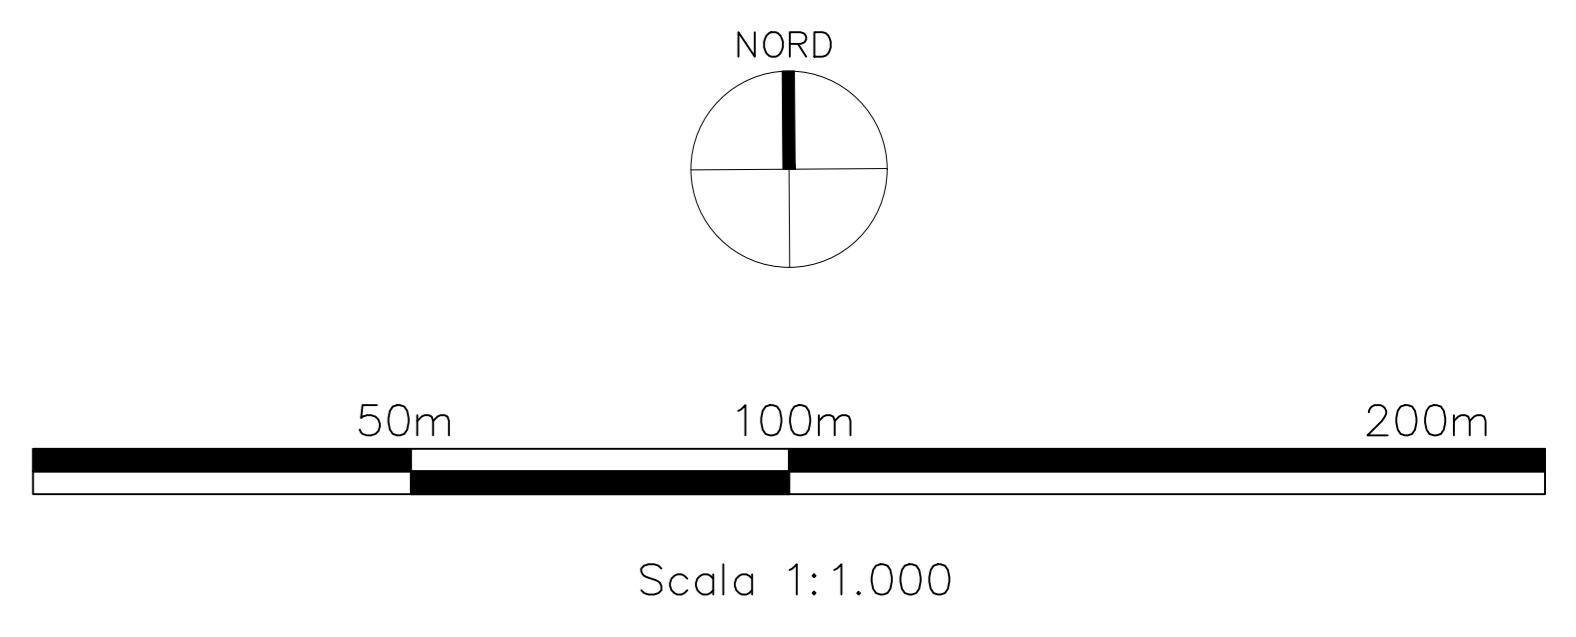

<p><b>OGGETTO:</b> Progetto dell'impianto eolico e relative opere di connessione denominato "Comunità Magliana" della potenza complessiva di 59,40 MW da realizzare nei Comuni di Veglie (LE), Salice Salentino (LE), Guagnano (LE), Campi Salentina (LE) e Cellino San Marco (BR).</p>		<p><b>COMMITTENTE:</b> <b>MAGENTA ENERGY S.r.l.</b> Z.I. Lutto n.31 74020 San Marzano di S.G. (TA)</p>	
<p><b>TITOLO:</b> LTUMBX4_RilievoPianoaltimetrico_03_04 Planimetrie degli ampliamenti sedi stradali temporanee 04</p>		<p><b>PROJETTO engineering s.r.l.</b> società d'ingegneria direttore tecnico <b>Ph.D. Ing. LEONARDO FILOTICO</b></p>	
<p><b>ORDINE DEGLI INGEGNERI</b> della Provincia di TARANTO Dott. Ing. <b>FILOTICO Leonardo</b> N. 1812</p>		<p>ROBUSTITUDINE: SOSTITUITO DA: <b>CARTA:</b> A3 <b>SCALA:</b> 1:1000 <b>ELAB.</b> 10D</p>	
<p>Tutti i diritti di autore sono riservati a termine di legge. E' vietata la riproduzione senza autorizzazione.</p>			