
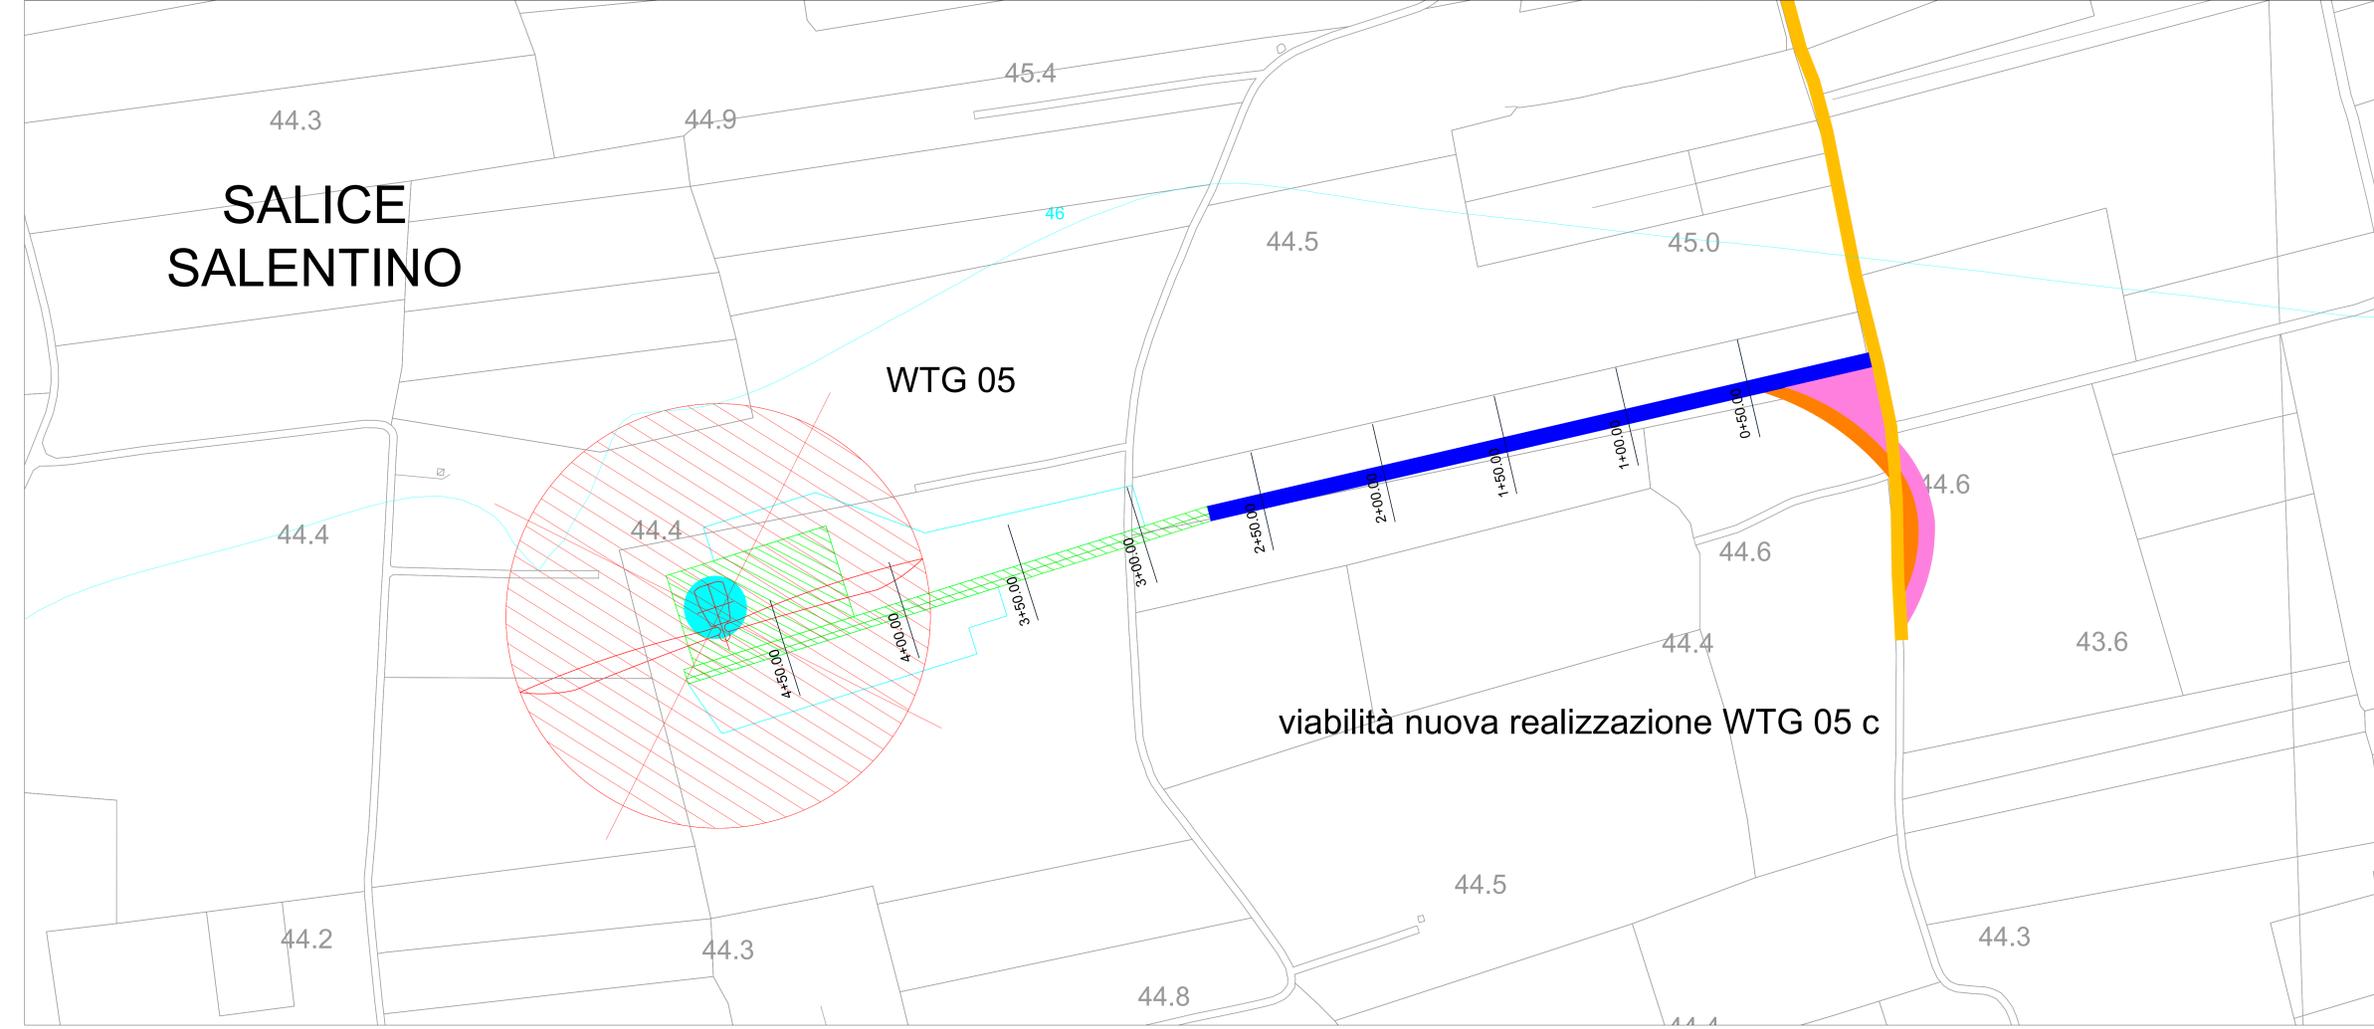


- LEGENDA**
- Sezione stradale
 - Curve di livello 1m
 - Aerogeneratori
 - Fondazione aerogeneratore
 - Piazzola permanente
 - Piazzola temporanea
 - Area spazzata
 - Viabilità**
 - Viabilità di nuova realizzazione
 - Viabilità esistente da adeguare
 - Viabilità esistente
 - Raggio di curvatura**
 - Allargamento stradale in curva
 - Area di sorvolo
 - Limiti amministrativi**
 - Limiti provinciali
 - Limiti comunali

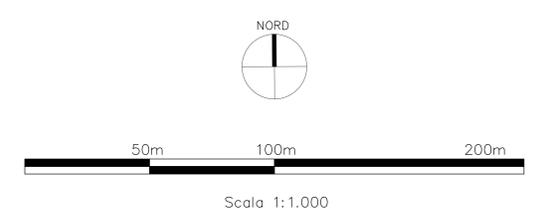

<p>OGGETTO: Progetto dell'impianto edico e relative opere di connessione denominato "Contada Magliana" della potenza complessiva di 59,40 MW da realizzare nei Comuni di Veglie (LE), Salice Salentino (LE), Guagnano (LE), Campi Salentina (LE) e Cellino San Marco (BR).</p>		<p>COMMITTENTE: MAGENTA ENERGY S.r.l. Z.I. Lott. n.31 74020 San Marzano di S.G. (TA)</p>	
<p>TITOLO: LTUMBX4_RilievoPianoaltimetrico_03_05 Planimetrie degli ampliamenti sedi stradali temporanee 05</p>		<p>PROJETTO engineering s.r.l. società d'ingegneria</p>	
<p>direttore tecnico Ph.D. Ing. LEONARDO FILOTICO</p>		<p>ORDINE DEGLI INGEGNERI della Provincia di FABRANO Dott. Ing. FILOTICO Leonardo N. 1812</p>	
<p>SCALA: 1:1000</p>		<p>ELAB. 10E</p>	

Tutti i diritti di autore sono riservati a termine di legge. E' vietata la riproduzione senza autorizzazione.