


LEGENDA

- Sezione stradale
- Curve di livello 1m
- Aerogeneratori
- Fondazione aerogeneratore
- Piazzola permanente
- Piazzola temporanea
- Area spazzata
- Viabilità di nuova realizzazione
- Viabilità esistente da adeguare
- Viabilità esistente
- Raggio di curvatura
- Allargamento stradale in curva
- Area di sorvolo
- Limiti amministrativi
- Limiti provinciali
- Limiti comunali

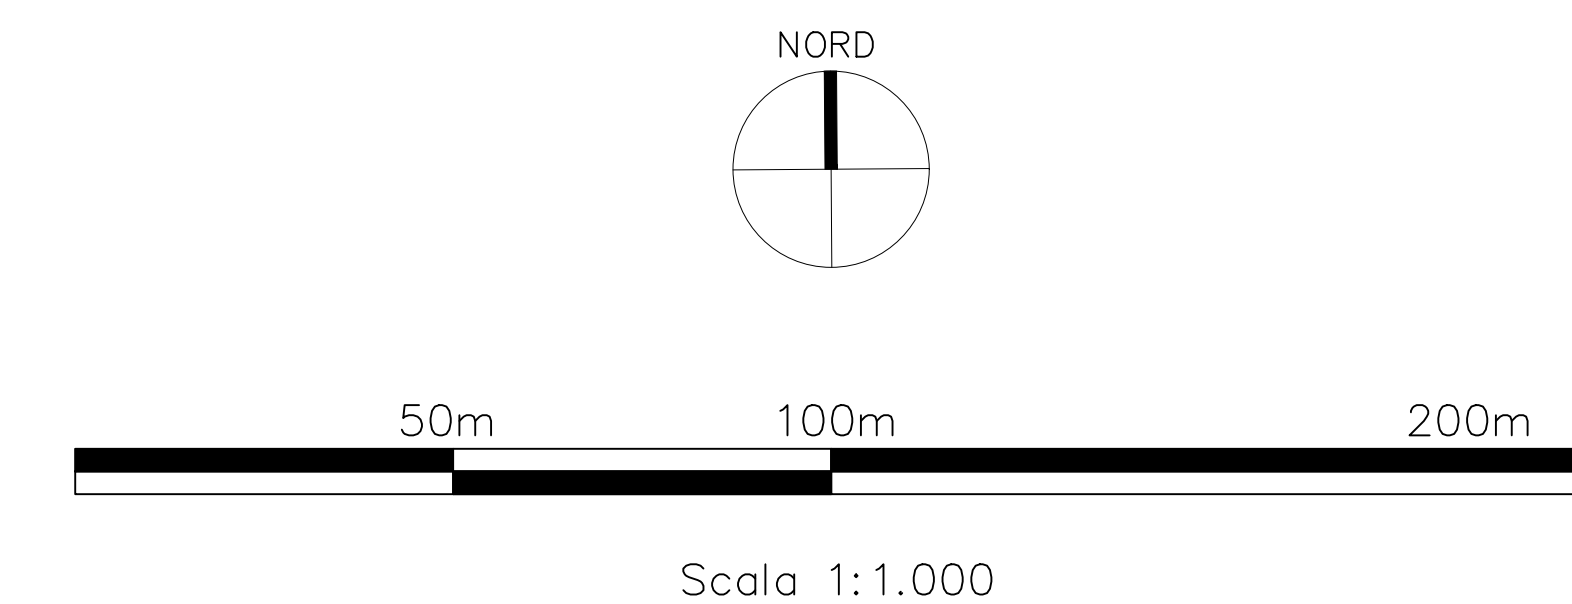

<p>OGGETTO: Progetto dell'impianto eolico e relative opere di connessione denominato "Comunità Magliana" della potenza complessiva di 59,40 MW da realizzare nei Comuni di Veglie (LE), Salice Salentino (LE), Guagnano (LE), Campi Salentina (LE) e Cellino San Marco (BR).</p> <p>TITOLO: LTUMBX4_RilievoPianoaltimetrico_03_06 Planimetrie degli ampliamenti sedi stradali temporanee 06</p> <p>PROJETTO engineering s.r.l. società d'ingegneria direttore tecnico Ph.D. Ing. LEONARDO FILOTICO</p> <p><small>Sede Legale: Via dei Mili, 3 74024 Marone (BR) Sede Operativa: Z.I. S. Paolo San Marone s.p.a. (BR) Tel: +39 0874 999999 Fax: +39 0874 999999 P.IVA: 02458050733</small></p>	<p>COMMITTENTE: MAGENTA ENERGY S.r.l. Z.I. Lutto n.31 74020 San Marzano di S.G. (TA)</p> <p>ORDINE DEGLI INGEGNERI della Provincia di TARANTO Dott. Ing. FILOTICO Leonardo N. 1812</p> <p>CARTA: A3</p> <p>SCALA: 1:1000</p> <p>ELAB. 10F</p>
---	--

