


LEGENDA

- Sezione stradale
- Curve di livello 1m
- Viabilità**
- Viabilità esistente da adeguare
- Viabilità esistente
- Raggio di curvatura**
- Allargamento stradale in curva
- Area di sorvolo
- Limiti amministrativi**
- Limiti provinciali
- Limiti comunali

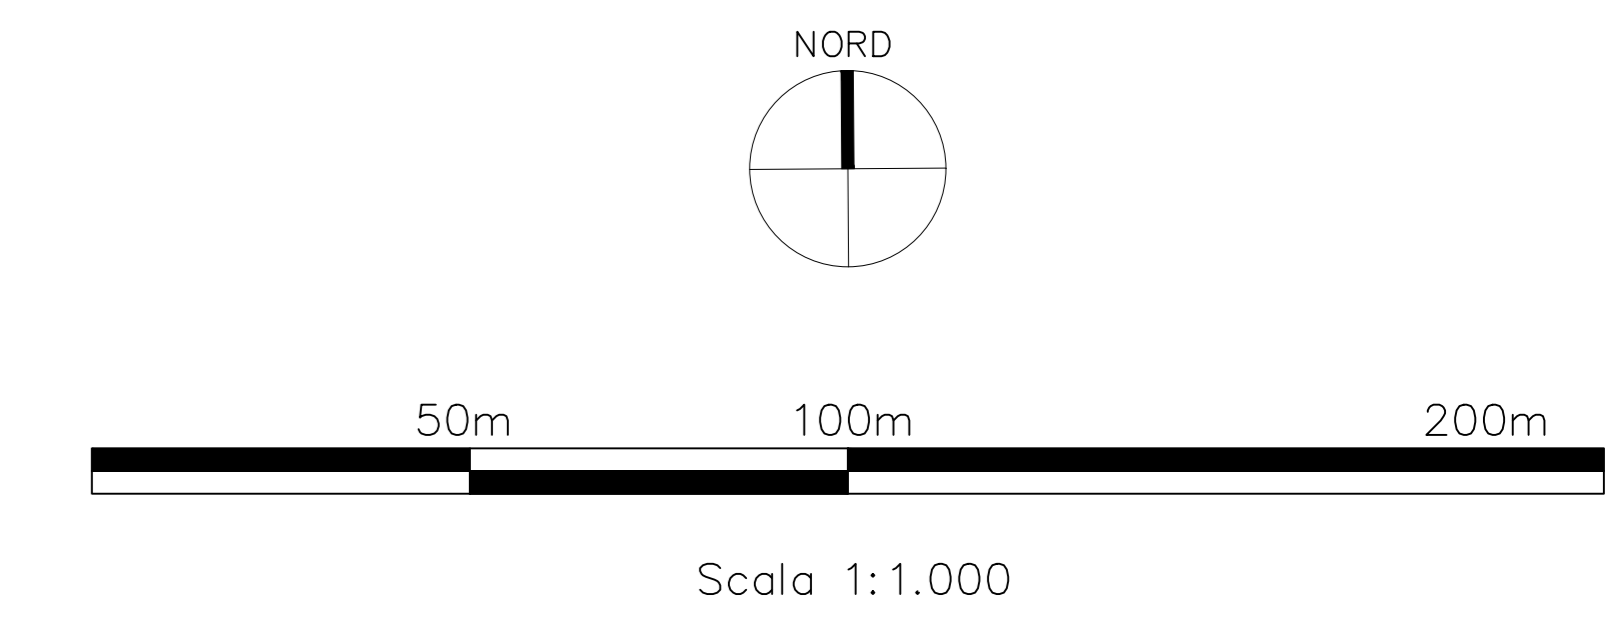

PROGETTO		DATA		AUTORE	
ELABORATO	DATA EMISSIONE	DESCRIZIONE	ESIGUIRO	COMPLETATO	APPROVATO
OGGETTO: Progetto dell'impianto eolico e relative opere di connessione denominato "Contrada Magliana" della potenza complessiva di 59,40 MW da realizzare nei Comuni di Veglie (LE), Salice Salentino (LE), Guagnano (LE), Campi Salentina (LE) e Celino San Marco (BR).			COMMITTENTE: MAGENTA ENERGY S.r.l. Z.I. Loto n. 31 74020 San Marzano di S.G. (TA)		
TITOLO: LTUMBX4_RilievoPianoaltimetrico_03_17 Planimetrie degli ampliamenti sedi stradali temporanee 17			PROGETTO: PROJETTO engineering s.r.l. società di ingegneria direttore tecnico Ph.D. Ing. LEONARDO FILOTICO		
Sede Legale: Via dei Mille, 2 74024 San Marzano di S.G. (TA) Sede Operativa: Via S. Maria, 10 74020 San Marzano di S.G. (TA) Tel. 099 910400 Fax 099 910401 P.IVA: 02658050733			PROFESSIONE: Ordine degli Ingegneri della Provincia di Taranto Dott. Ing. FILOTICO Leonardo N. 1812		
Tutti i diritti di autore sono riservati a termini di legge. E' vietata la riproduzione senza autorizzazione.			SCALA: 1:1000		
			ELAB. 10Q		