


- LEGENDA**
- Cavidotto
 - SSE Marasolar e Omnia Power
 - Cavidotto di connessione SSE Marasolar e Omnia Power
 - Area destinata SSE - SDS - PTG
- Perimetri Area Impianti
- Terranova
 - Piano di Lino
 - Lombone
 - F.lli Loiudice
 - Piano Mele

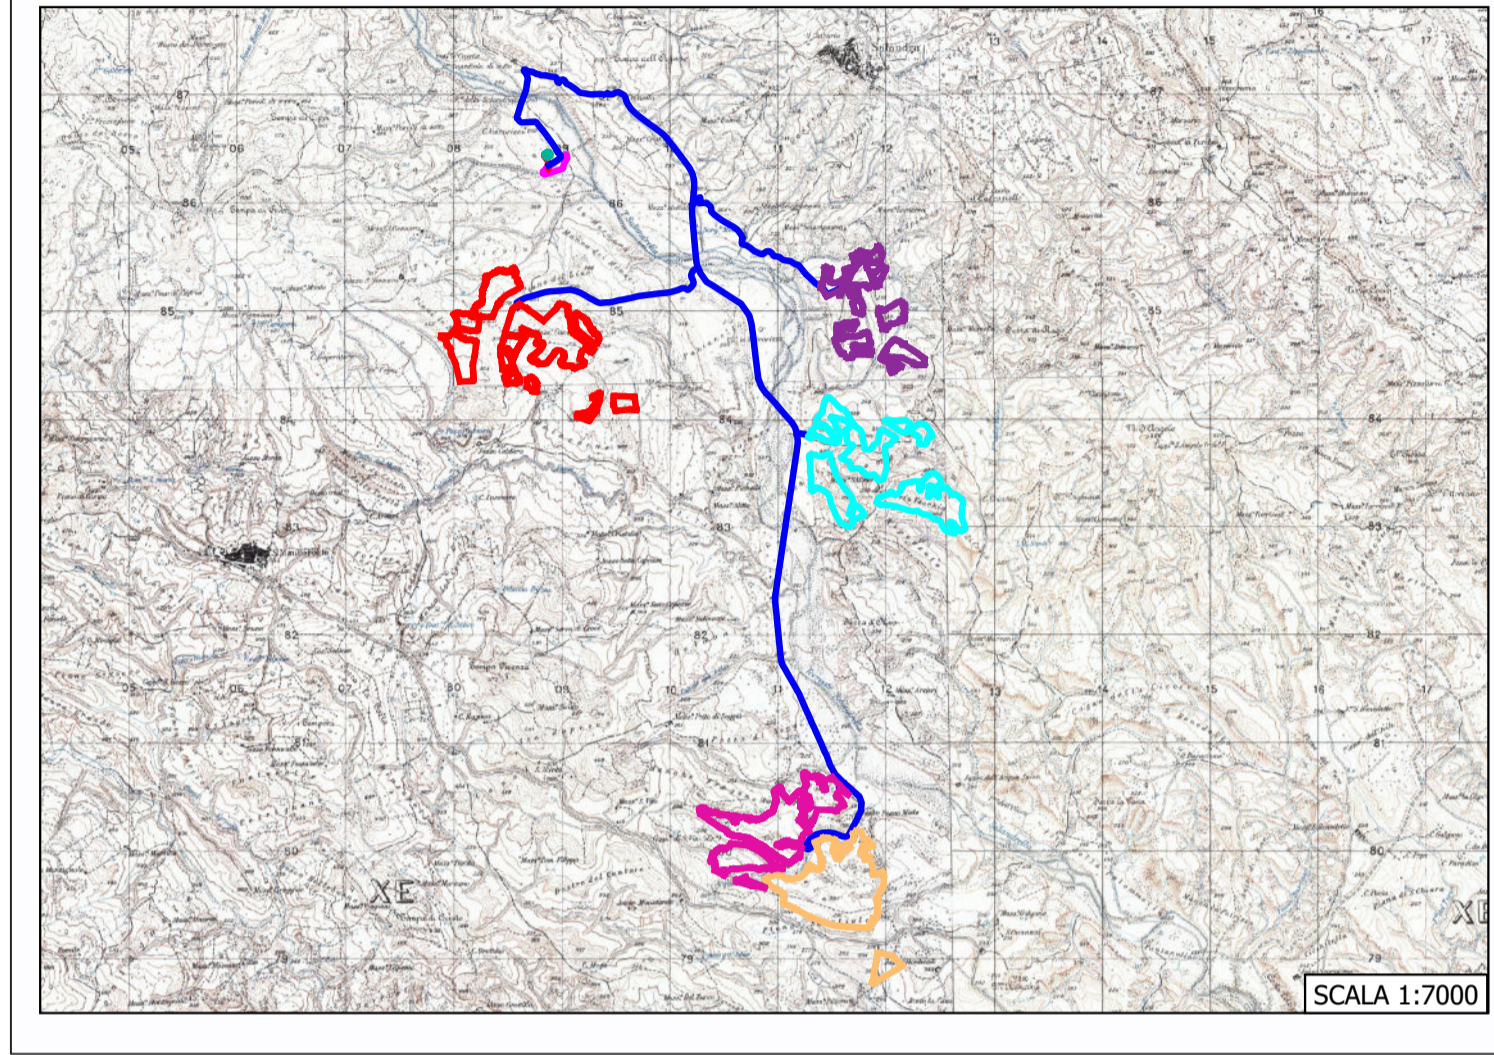

**PROVINCIA DI MATERA
COMUNE DI SALANDRA E DI SAN MAURO FORTE**

LOCALITA':

**PROGETTO:
INTERVENTO PER L'ATTUAZIONE DELLA TRANSIZIONE ENERGETICA, MEDIANTE
LA REALIZZAZIONE DI UN PARCO AGRIVOLTAICO DIFFUSO A TERRA, DI POTENZA
PARI A CIRCA 160,00 MWP, CON SISTEMA DI STORAGE E GRUPPO
POWER-TO-GAS, PER LA PRODUZIONE DI IDROGENO VERDE"**

TITOLO DOCUMENTO:
**COROGRAFIA GENERALE:
INQUADRAMENTO AREA DI INTERVENTO SU IGM**

REFERENTE PER LO SVILUPPO DEL PROGETTO
ENERGY CONSULTING & SERVICES ITALY s.r.l.
N. REA 2639769 C.C.I.A.A. di Milano
Corso Matteotti, 1 - 20121 Milano (MI)
energyconsultingservicesitaly@legalmail.it
CF/P.IVA 12085480965

SOGGETTO RICHIEDENTE
CLEAN ENERGY BASILICATA S.R.L.
N. REA 2587685 C.C.I.A.A. di Milano
Via Santa Sofia, 22 - 20122 Milano (MI)
PEC: cleanenergyragorli@legalmail.it
CF/P.IVA 11210808963

GRUPPO DI PROGETTAZIONE
EGM PROJECT
Ing. Carmen Marfione
Geol. Raffaele Nardone
Via Venerato 15A - 00100 Roma
Tel. 06/4310788
Ing. Domenico Ivan CASTALDO
Iscri. n° 9630 V. Ordine Ingegneri di Torino
C.F. CIST DNG 73418 H355W -
Via Treviso n. 12 CAP 10144 - Torino
Tel. 011/217.0291
PEC: info@pec.studioingcastaldo.it

Codice lavoro	Livello progett	Cat. Op.	Tipologia	Numero	Rev.	Pag. di	Nome file	Scala	Progressivo
C261	PD	I.FV_IF	D	A.12.a.1	/00	1 1	A.12.a.1_Inquadramento_ su_IGM		
Rev.	Data	Descrizione					Redazione	Controllo	Approvazione
00	Aprile 2024	Emissione					Ing. Domenico Castaldo EGM Project	Ing. Domenico Castaldo EGM Project	Ing. Domenico Castaldo EGM Project

SCALA 1:25000