


SCALA 1:2500

LEGENDA

— Perimetro area impianto Terranova

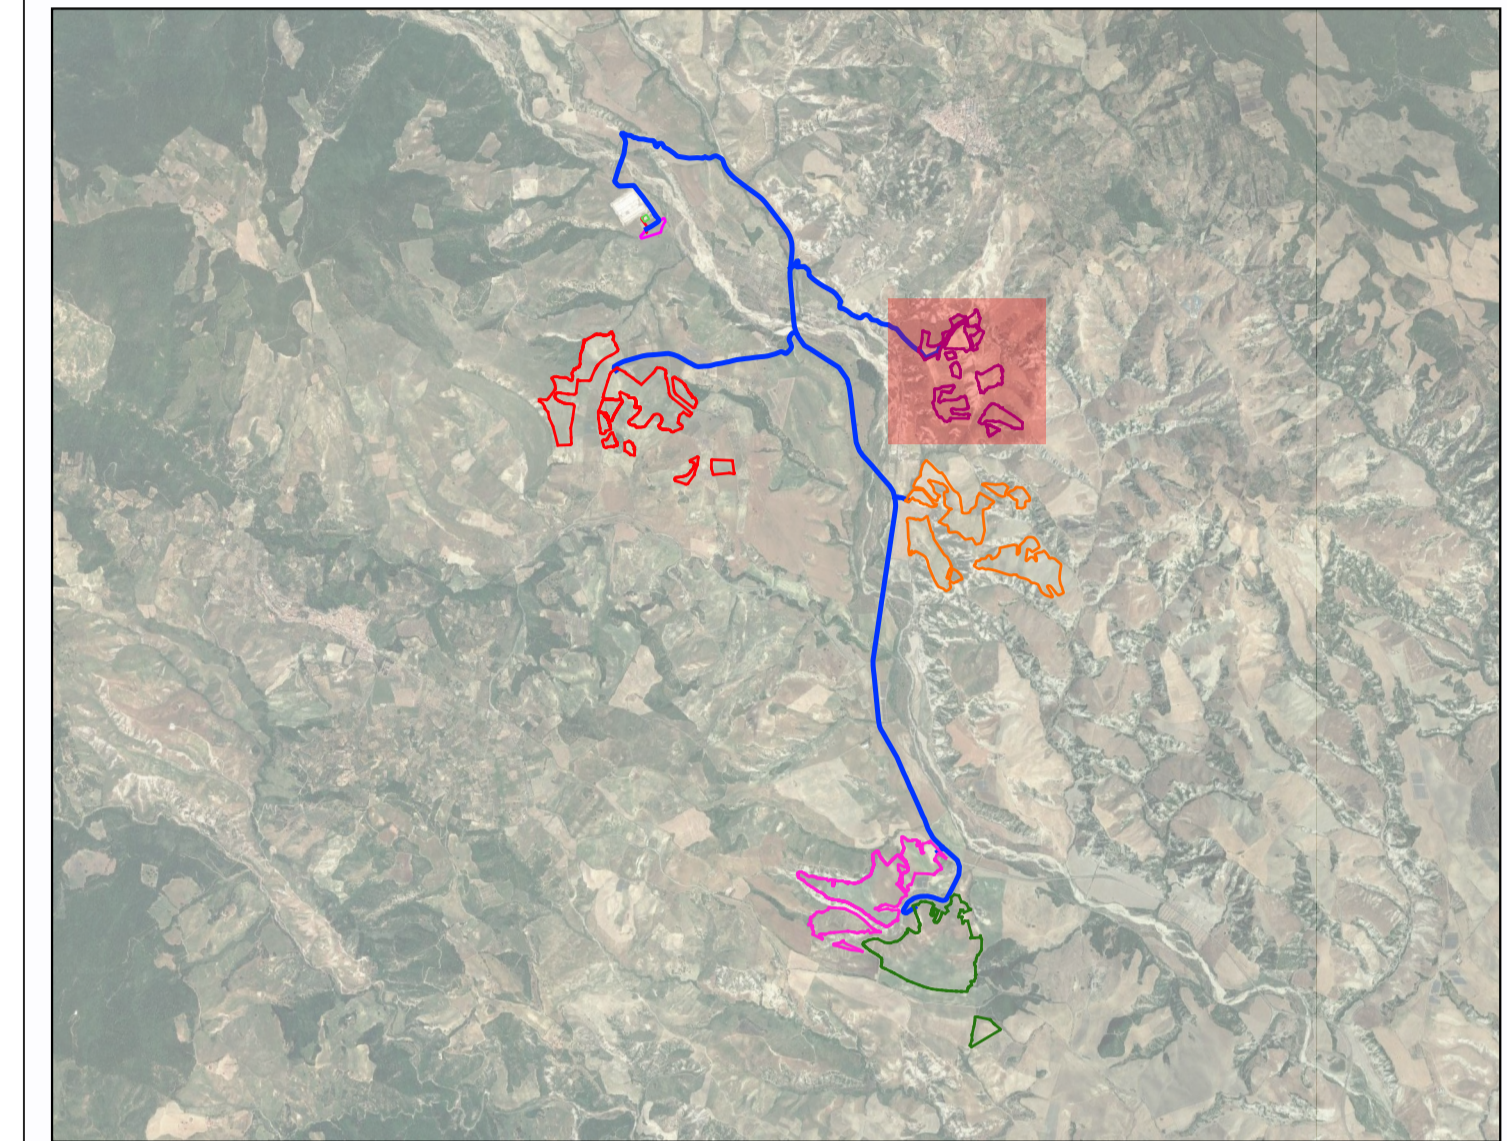

PROVINCIA DI MATERA COMUNE DI SALANDRA E DI SAN MAURO FORTE


LOCALITA':
TERRANOVA

PROGETTO:
INTERVENTO PER L'ATTUAZIONE DELLA TRANSIZIONE ENERGETICA, MEDIANTE LA REALIZZAZIONE DI UN PARCO AGRIVOLTAICO DIFFUSO A TERRA, DI POTENZA PARI A CIRCA 160,00 MWP, CON SISTEMA DI STORAGE E GRUPPO POWER-TO-GAS, PER LA PRODUZIONE DI IDROGENO VERDE"

TITOLO DOCUMENTO:
PLANIMETRIA GENERALE AREE OGGETTO DELL'INTERVENTO STATO DI FATTO - AREA PANNELLI FOTOVOLTAICI

REFERENTE PER LO SVILUPPO DEL PROGETTO

ENERGY CONSULTING & SERVICES ITALY s.r.l.
 N. REA 2639769 C.C.I.A.A. di Milano
 Corso Matteotti, 1 - 20121 Milano (MI)
 energyconsultingservicesitalysrl@legalmail.it
 CF/P.IVA 12085480965

SOGGETTO RICHIEDENTE

CLEAN ENERGY BASILICATA S.R.L.
 N. REA 2587685 C.C.I.A.A. di Milano
 Via Santa Sofia, 22 - 20122 Milano (MI)
 PEC: cleanenergyragosrl@legalmail.it
 CF/P.IVA 11210080963

GRUPPO DI PROGETTAZIONE


Ing. Carmen Marone
 Geol. Raffaele Nardone
 Via V. Veneto 15/A - 00198 Roma
 Tel. 06/44510788

Ing. Domenico Ivan CASTALDO
 Iscr. n° 9630 Y - Ordine Ingegneri di Torino
 C.F. CST DNC 738418 H3550V -
 Via Treviso n. 12 CAP 10144 - Torino
 Tel. 011/217.0291
 PEC: info@pec.studioingcastaldo.it

Codice lavoro	Livello projet	Cat. Op.	Tipologia	Numero	Rev.	Pag. di	Nome file	Scala	Progressivo
C261	PD	I.FV_IF	D	A.12.a.15.1	/00	1 1	A.12.a.15.1_Plan_stato_fatto_Terranova		
Rev.	Data	Descrizione					Redazione	Controllo	Approvazione
00	Aprile 2024	Emissione					Ing. Domenico Castaldo EGM Project	Ing. Domenico Castaldo EGM Project	Ing. Domenico Castaldo EGM Project