


### LEGENDA

— Perimetro area impianto Lombone

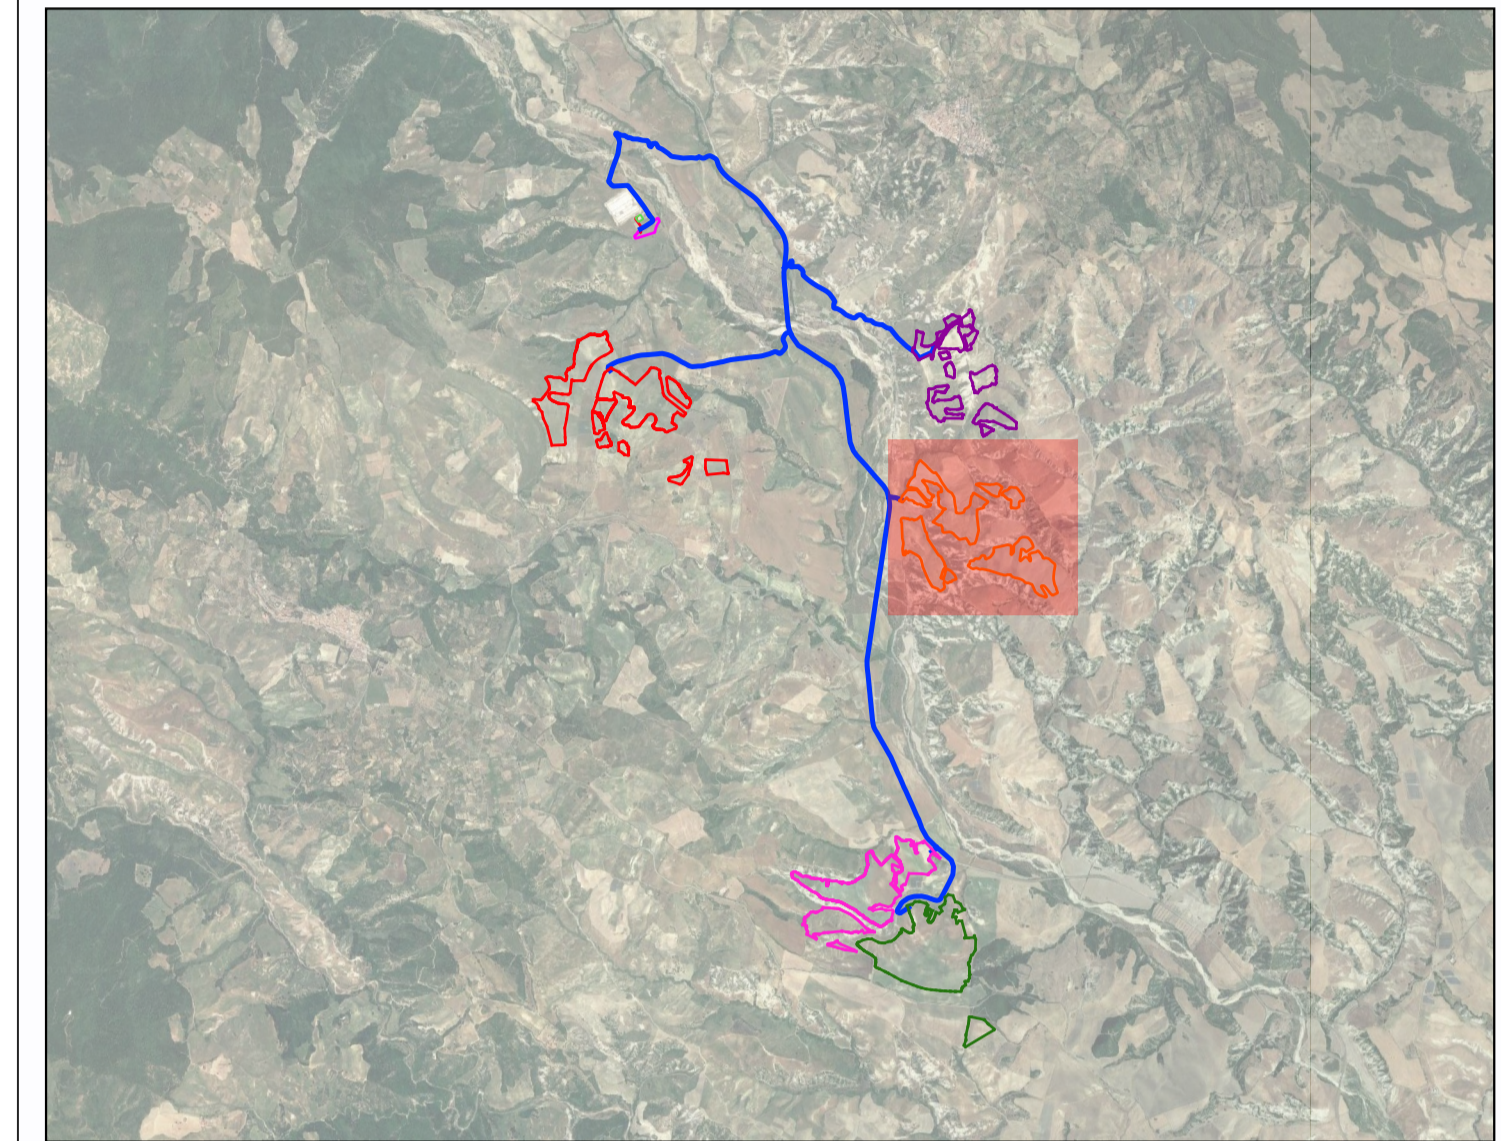

## PROVINCIA DI MATERA COMUNE DI SALANDRA E DI SAN MAURO FORTE


LOCALITA':  
**LOMBONE**

PROGETTO:  
**INTERVENTO PER L'ATTUAZIONE DELLA TRANSIZIONE ENERGETICA, MEDIANTE LA REALIZZAZIONE DI UN PARCO AGRIVOLTAICO DIFFUSO A TERRA, DI POTENZA PARI A CIRCA 160,00 MWP, CON SISTEMA DI STORAGE E GRUPPO POWER-TO-GAS, PER LA PRODUZIONE DI IDROGENO VERDE"**

TITOLO DOCUMENTO:  
**PLANIMETRIA GENERALE AREE OGGETTO DELL'INTERVENTO STATO DI FATTO - AREA PANNELLI FOTOVOLTAICI**

REFERENTE PER LO SVILUPPO DEL PROGETTO  

**ENERGY CONSULTING & SERVICES ITALY s.r.l.**  
 N. REA 2639769 C.C.I.A.A. di Milano  
 Corso Matteotti, 1 - 20121 Milano (MI)  
 energyconsultingservicesitaly srl@legalmail.it  
 CF/P.IVA 12085480965

SOGGETTO RICHIEDENTE  

**CLEAN ENERGY BASILICATA S.R.L.**  
 N. REA 2587685 C.C.I.A.A. di Milano  
 Via Santa Sofia, 22 - 20122 Milano (MI)  
 PEC: cleanenergyragosr@legalmail.it  
 CF/P.IVA 11210080963

GRUPPO DI PROGETTAZIONE  


**Ing. Carmen Marjone**  
**Geol. Raffaele Nardone**  
 Via V. Veneto 15/A - 00187 Roma (RM)  
 Tel. 06/49410766  

**Ing. Domenico Ivan CASTALDO**  
 Iscr. n°8630 V. Ordine Ingegneri di Torino  
 C.F. CST DMC T3M18 H3555W  
 Via Treviso n. 12 CAP 10144 - Torino  
 Tel. 011/217.0291  
 PEC: info@pec.studioingcastaldo.it

Codice lavoro	Livello progetto	Cat. Op.	Tipologia	Numero	Rev.	Pag.	di	Nome file	Scala	Progressivo
C261	PD	I.FV_IF	D	A.12.a.15.3	/00	1	1	A.12.a.15.3_Plan_stato_fatto_Lombone		
Rev.	Data	Descrizione						Redazione	Controllo	Approvazione
00	Aprile 2024	Emissione						Ing. Domenico Castaldo EGM Project	Ing. Domenico Castaldo EGM Project	Ing. Domenico Castaldo EGM Project

SCALA 1:3000