


**LEGENDA**

- Perimetro area impianto Piano di Lino
- Catastale San Mauro Forte

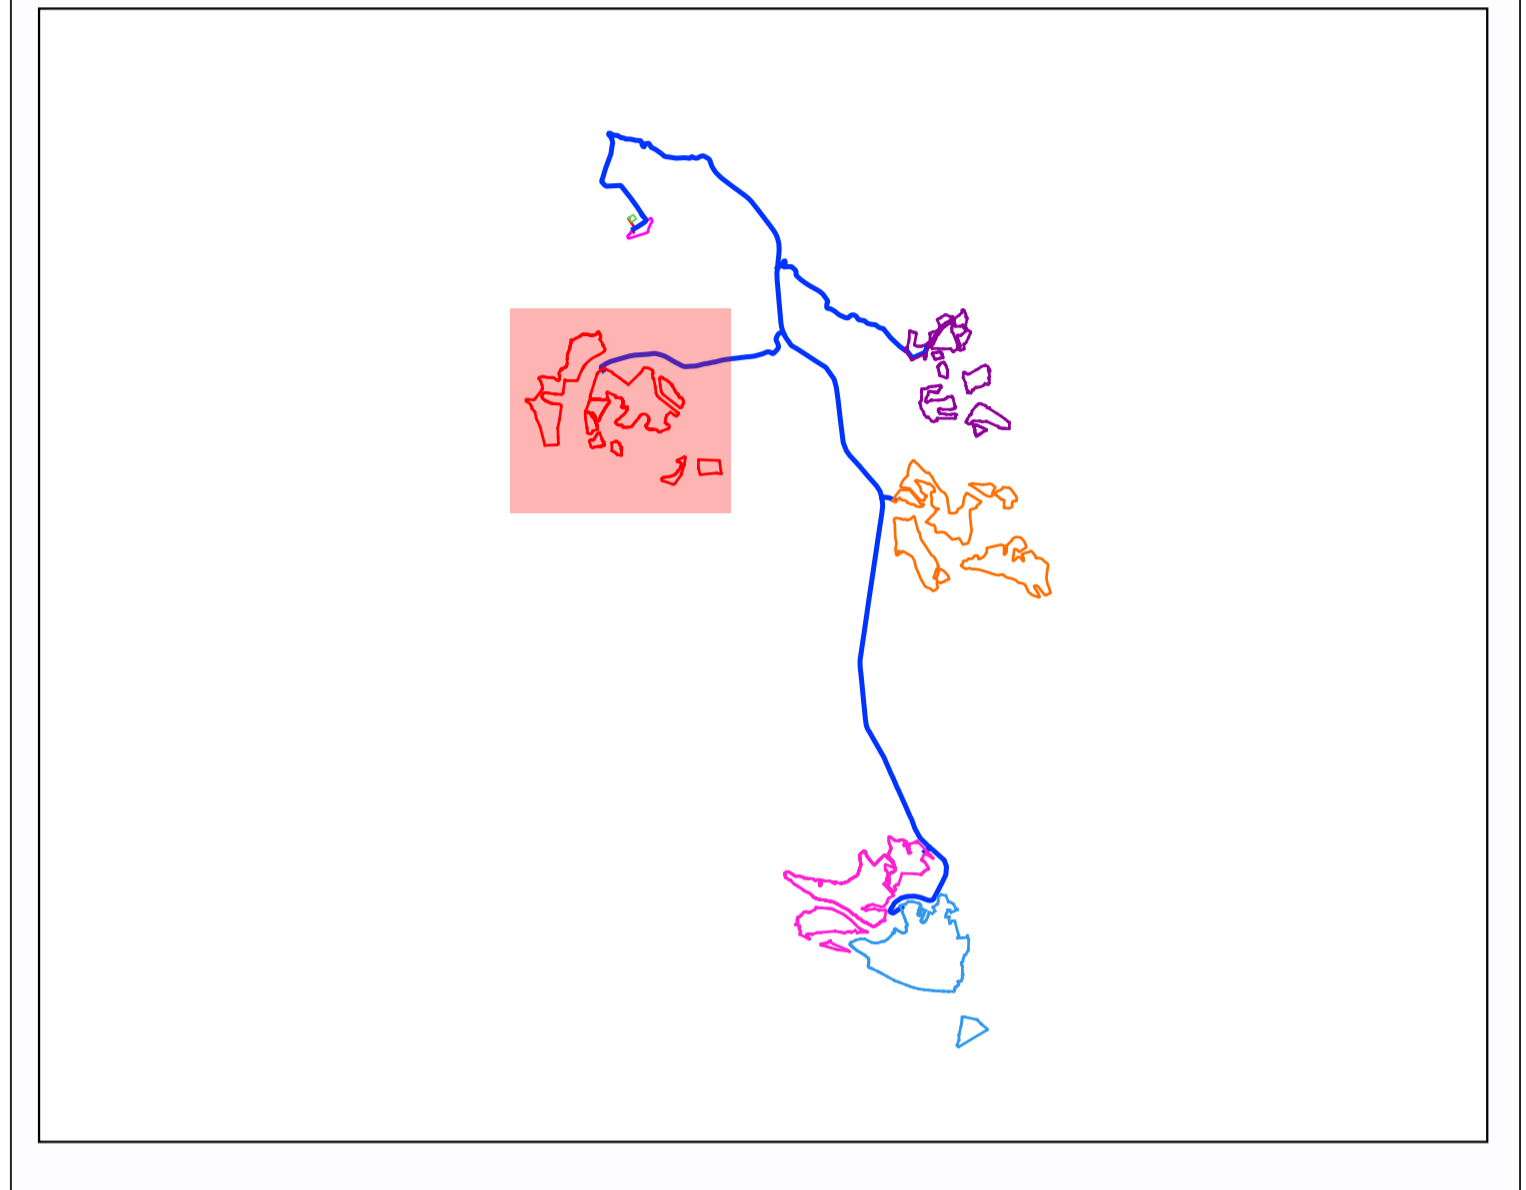

**PROVINCIA DI MATERA  
COMUNE DI SALANDRA E DI SAN MAURO FORTE**

LOCALITA': **PIANO DI LINO**

PROGETTO:  
**INTERVENTO PER L'ATTUAZIONE DELLA TRANSIZIONE ENERGETICA, MEDIANTE LA REALIZZAZIONE DI UN PARCO AGRIVOLTAICO DIFFUSO A TERRA, DI POTENZA PARI A CIRCA 160,00 MWP, CON SISTEMA DI STORAGE E GRUPPO POWER-TO-GAS, PER LA PRODUZIONE DI IDROGENO VERDE"**

TITOLO DOCUMENTO:  
**PLANIMETRIA CATASTALE AREE OGGETTO DELL'INTERVENTO STATO DI FATTO - AREA PANNELLI FOTOVOLTAICI**

REFERENTE PER LO SVILUPPO DEL PROGETTO

**ENERGY CONSULTING & SERVICES ITALY s.r.l.**  
 N. REA 2639769 C.C.I.A.A. di Milano  
 Corso Matteotti, 1 - 20121 Milano (MI)  
 energyconsultingservicesitaly@legalmail.it  
 CF/P.IVA 12085480965

SOGGETTO RICHIEDENTE

**Clean Energy Basilicata S.R.L.**  
 N. REA 2587685 C.C.I.A.A. di Milano  
 Via Santa Sofia, 22 - 20122 Milano (MI)  
 PEC: cleanenergypg@legalmail.it  
 CF/P.IVA 11210080963

GRUPPO DI PROGETTAZIONE

**Ing. Carmen Marone**  
**Geol. Raffaele Nardone**  
**Ing. Domenico Ivan CASTALDO**  
 (Madr. n°195307 Ordine Ingegneri di Torino)  
 C.F. CST DNC 73M18 H555W -  
 Via Treviso n. 12 CAP 10144 - Torino  
 Tel. 011/217.0291  
 PEC: info@pec.studioingcastaldo.it

Codice lavoro	Livello progetto	Cat. Op.	Tipologia	Numero	Rev.	Pag.	di	Nome file	Scala	Progressivo
C261	PD	I.FV_IF	D	A.12.a.16/2	/00	1	1	A.12.a.16.2_Plan_cat_sta_fatto_PianoLino		
Rev.	Data	Descrizione			Redazione	Controllo	Approvazione			
00	Aprile 2024	Emissione			Ing. Domenico Castaldo EGM Project	Ing. Domenico Castaldo EGM Project	Ing. Domenico Castaldo EGM Project			

SCALA 1:3000