


PLANIMETRIA INSIEME

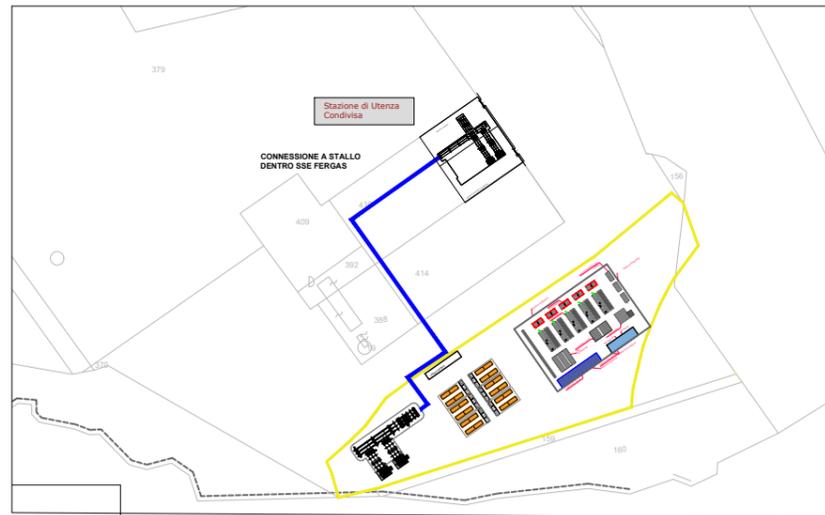

SCALA 1:100

PLANIMETRIA AREA SISTEMA POWER TO GAS

MODULO ELETTROLIZZATORE



GRUPPO ELETTROLIZZATORE




GRUPPO COMPRESSORE



LA SOLUZIONE TECNOLOGIA PROPOSTA PER IL SISTEMA DI PRODUZIONE DELL'IDROGENO RAPPRESENTA LO STATO DELL'ARTE E POPTRA VARIARE INFUNZIONE DELLE TECNOLOGIE DISPONIBILI AL MOMENTO DELLA REALIZZAZIONE DELL'OPERA

SISTEMI STOCCAGGIO

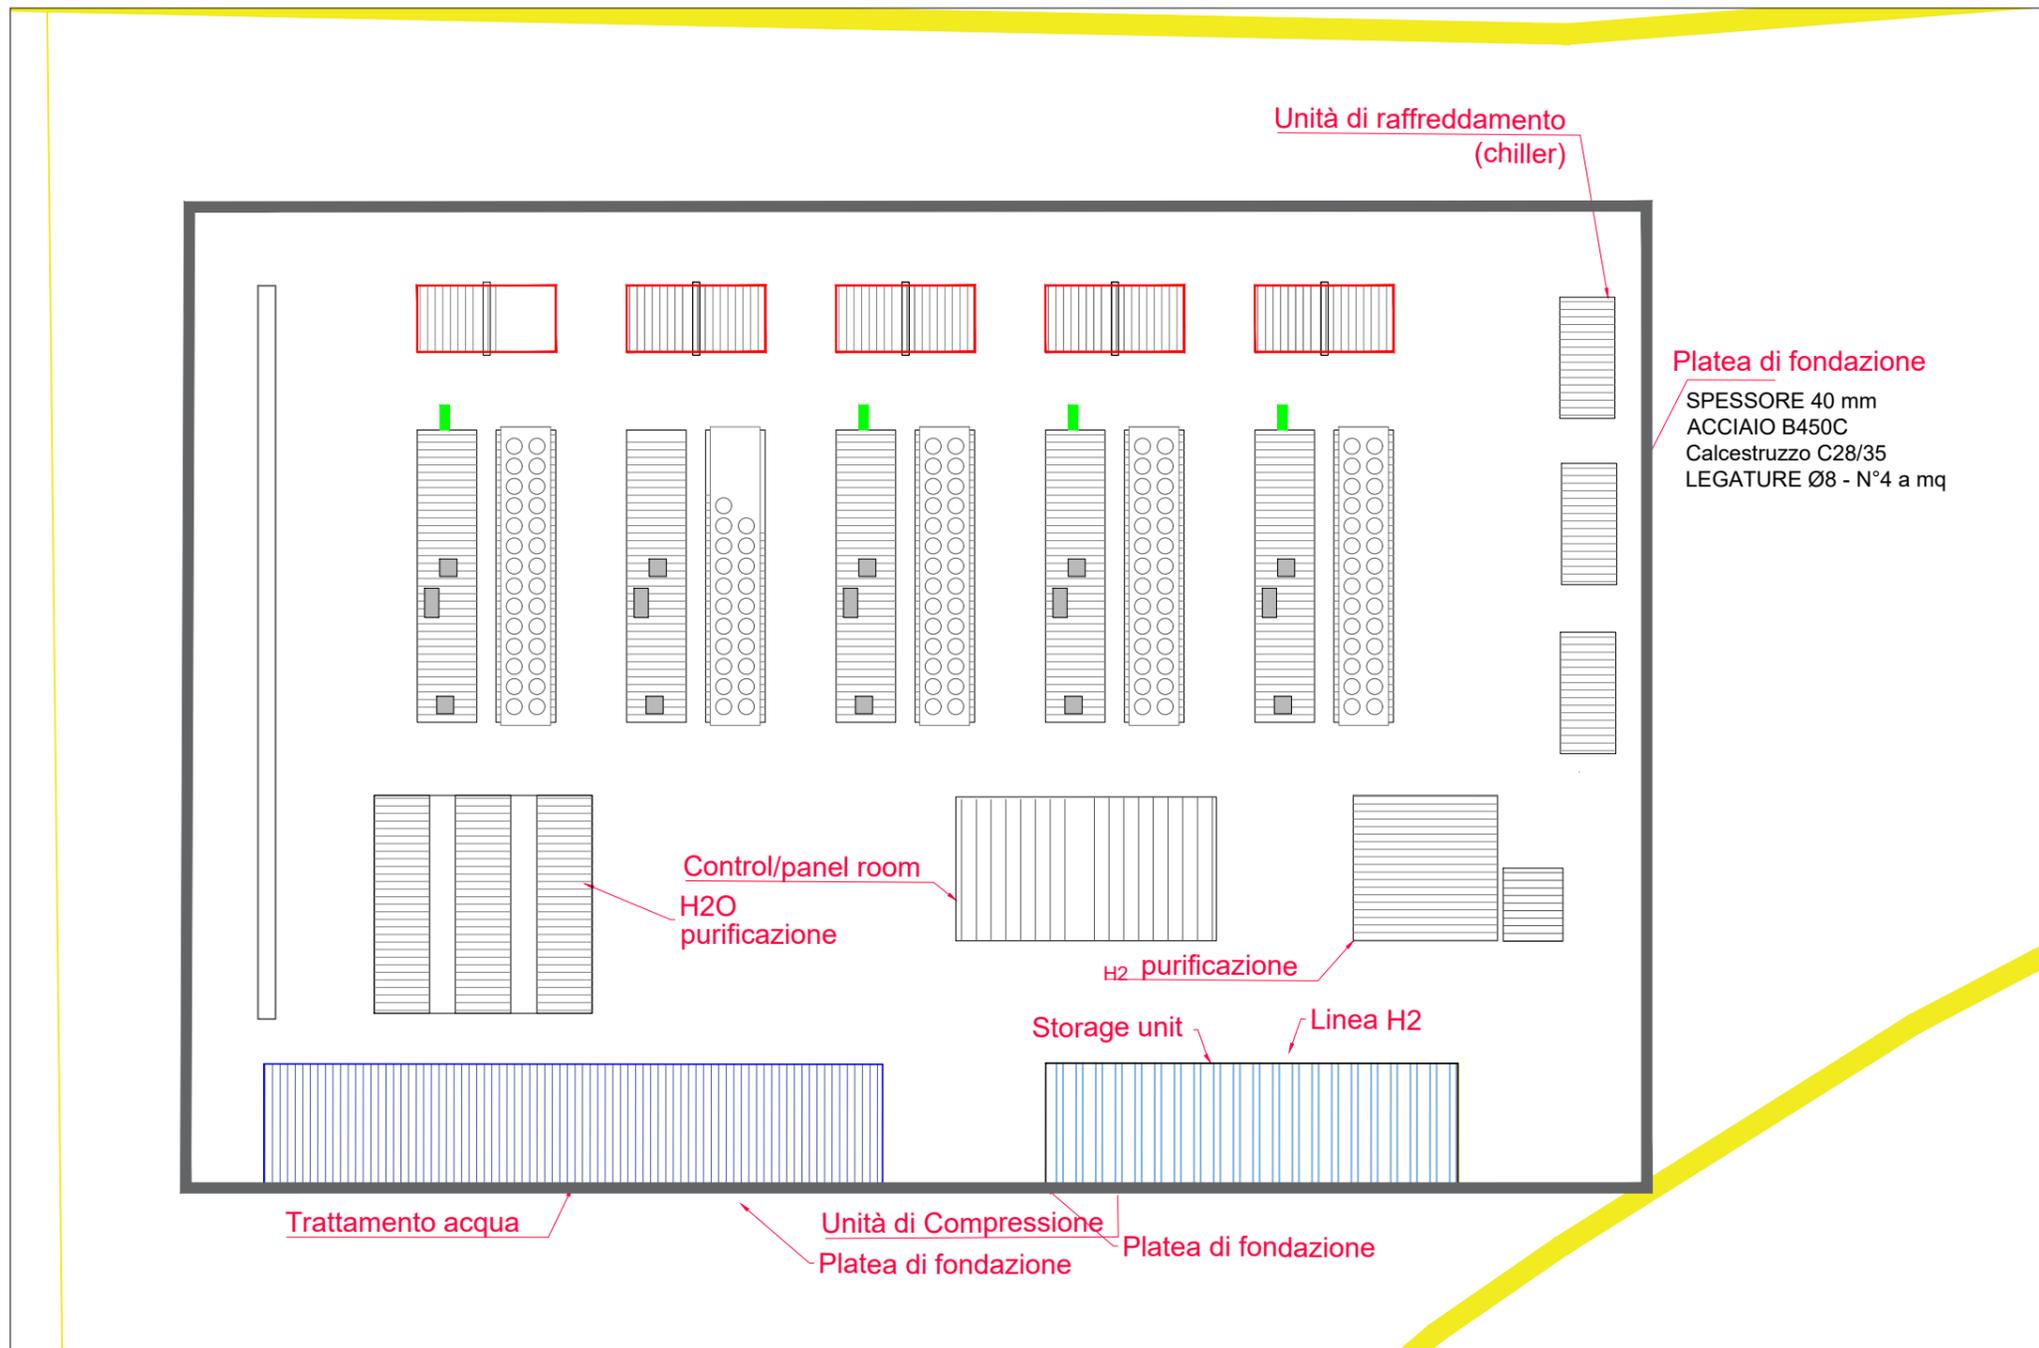

Platea di fondazione

SPESORE 40 mm
ACCIAIO B450C
Calcestruzzo C28/35
LEGATURE Ø8 - N°4 a mq

**PROVINCIA DI MATERA
COMUNE DI SALANDRA E SAN MAURO FORTE**

LOCALITA':

PROGETTO:
INTERVENTO PER L'ATTUAZIONE DELLA TRANSIZIONE ENERGETICA, MEDIANTE LA REALIZZAZIONE DI UN PARCO AGRIVOLTAICO DIFFUSO A TERRA, DI POTENZA PARI A CIRCA 160,00 MWP, CON SISTEMA DI STORAGE E GRUPPO POWER-TO-GAS, PER LA PRODUZIONE DI IDROGENO VERDE"

TITOLO DOCUMENTO:
PLANIMETRIA SISTEMA FINALE AREA ELETTROLIZZATORE

REFERENTE PER LO SVILUPPO DEL PROGETTO
ENERGY CONSULTING & SERVICES ITALY s.r.l.
N. REA 2639769 C.C.I.A.A. di Milano
Corso Matteotti, 1 - 20121 Milano (MI)
energyconsultingservicesitaly@legalmail.it
CF/P.IVA 12085480965

SOGGETTO RICHIEDENTE
Clean Energy Basilicata S.R.L.
N. REA 2587685 C.C.I.A.A. di Milano
Via Santa Sofia, 22 - 20122 Milano (MI)
PEC: cleaneenergybasilicata@legalmail.it
CF/P.IVA 11210080963

GRUPPO DI PROGETTAZIONE
EGM PROJECT
Ing. **Carmen Martone**
Geol. **Raffaele Nardone**
Ing. **Domenico Ivan CASTALDO**
Isocr. n°8630 Y Ordine Ingegneri Basilicata
C.F. CST DNC 738118 H3550V
Via Treviso n. 12 CAP 10144 Y
Tel. 011/217.0291
PEC: info@pec.studioingcastaldo.it

Codice lavoro	Livello progett.	Cat. Op.	Tipologia	Numero	Rev.	Pag.	di	Nome file	Scala	Progressivo
C261	PD	I.FV_IF	R	01	/00	1	1	A3x24_Plan_00en_001		
Rev.	Data	Descrizione						Redazione	Controllo	Approvazione
00	Aprile 2024	Emissione						Ing. Domenico Castaldo EGM Project	Ing. Domenico Castaldo EGM Project	Ing. Domenico Castaldo EGM Project