L E G E N D A		
Nr.	Simb.	DESCRIZIONE
1	Q.r.p.	Quadro rack principale
2	Q.r.	Quadro rack
3	TVcc	Monitor impianto TVcc
4		Telecamera Dome
5		Telecamera esterna
6		Conduttura in tubo
7		Conduttura interrata
8		Pozzetto ispezionabile 50x50cm
9		
10		
11		
12		
13		

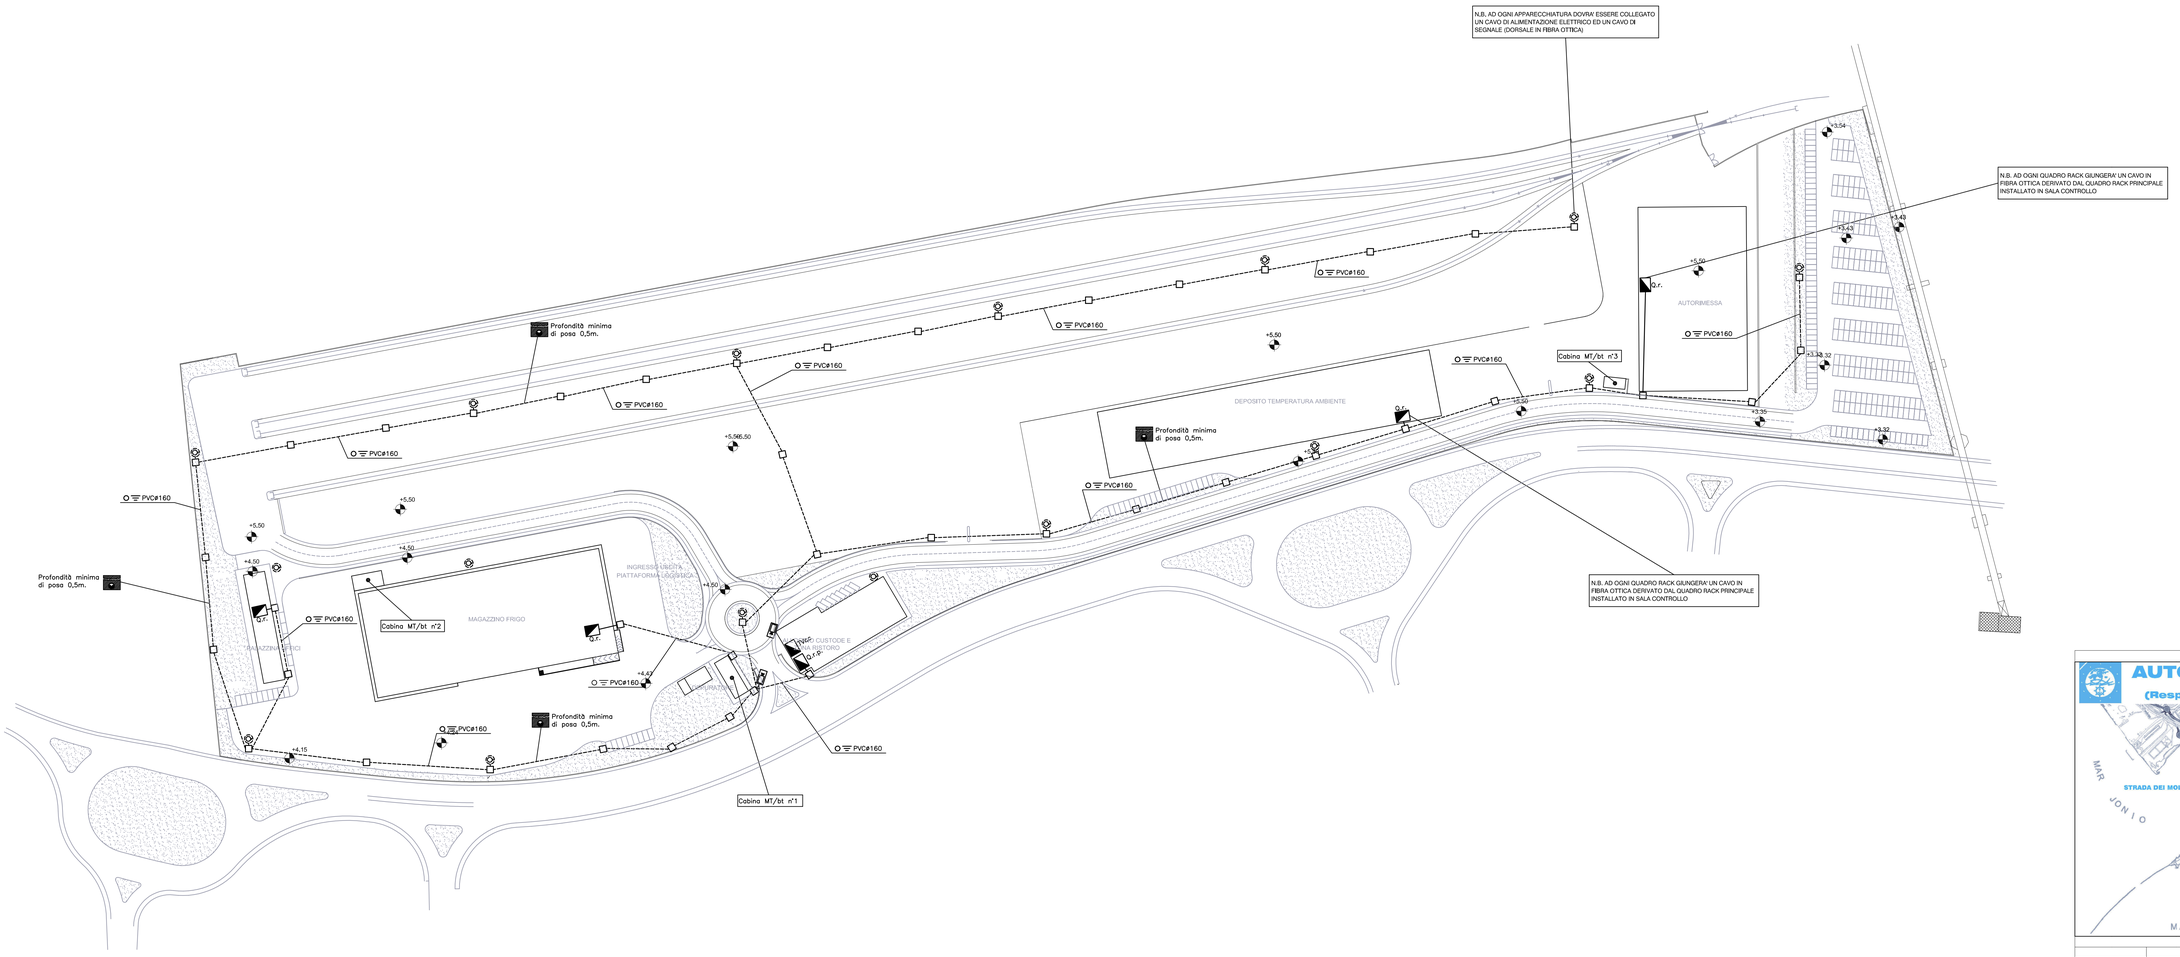

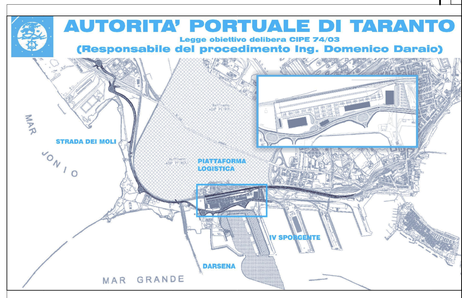

revisione	data	descrizione revisione	disegnato	verificato	approvato
01	29-09-2006	Prima emissione	M.Canonero	A.Panizza	G.Gaddo
00	31-05-2006	Emissione in bozza	M.Canonero	A.Panizza	G.Gaddo

SOCIETA' DI PROGETTO:

TARANTO LOGISTICA S.p.A.

AUTORITA' PORTUALE TARANTO

Progettista

SINA

Consulenti Progettisti

PROFERT s.r.l. INGEGNERIA E SISTEMI

progetti e ambiente

Il Direttore Tecnico (Dott.Ing. Andrea PANIZZA)

PIASTRA PORTUALE DI TARANTO

Disegno n° 123-700 E 1 U S T L 7 2 7

Titolo

PROGETTO DEFINITIVO
PIATTAFORMA LOGISTICA
DISTRIBUZIONE IMPIANTO TVcc
E RETE DATI

Nome file	Tipo doc.	definito da	formato	scala	foglio	di
E1USTR27_REV_01.DWG	LPO		A0	1:1000	1	

SINA SpA Milano | 123 700 D 0 – 0 00 00 00 00 – 0 0 | Sig.la Unità Tipo Num. Lotto Disegno Rif. Codice Sottoprog. Rev. L.