


- LEGENDA**
- Cavidotto
 - SSE Marasolar e Omnia Power
 - Cavidotto di connessione SSE Marasolar e Omnia Power
 - Area destinata SSE - SDS - PTG
- Perimetri Aree Impianti**
- Terranova
 - Piano di Lino
 - Lombone
 - F.Ili Loiudice
 - Piano Mele

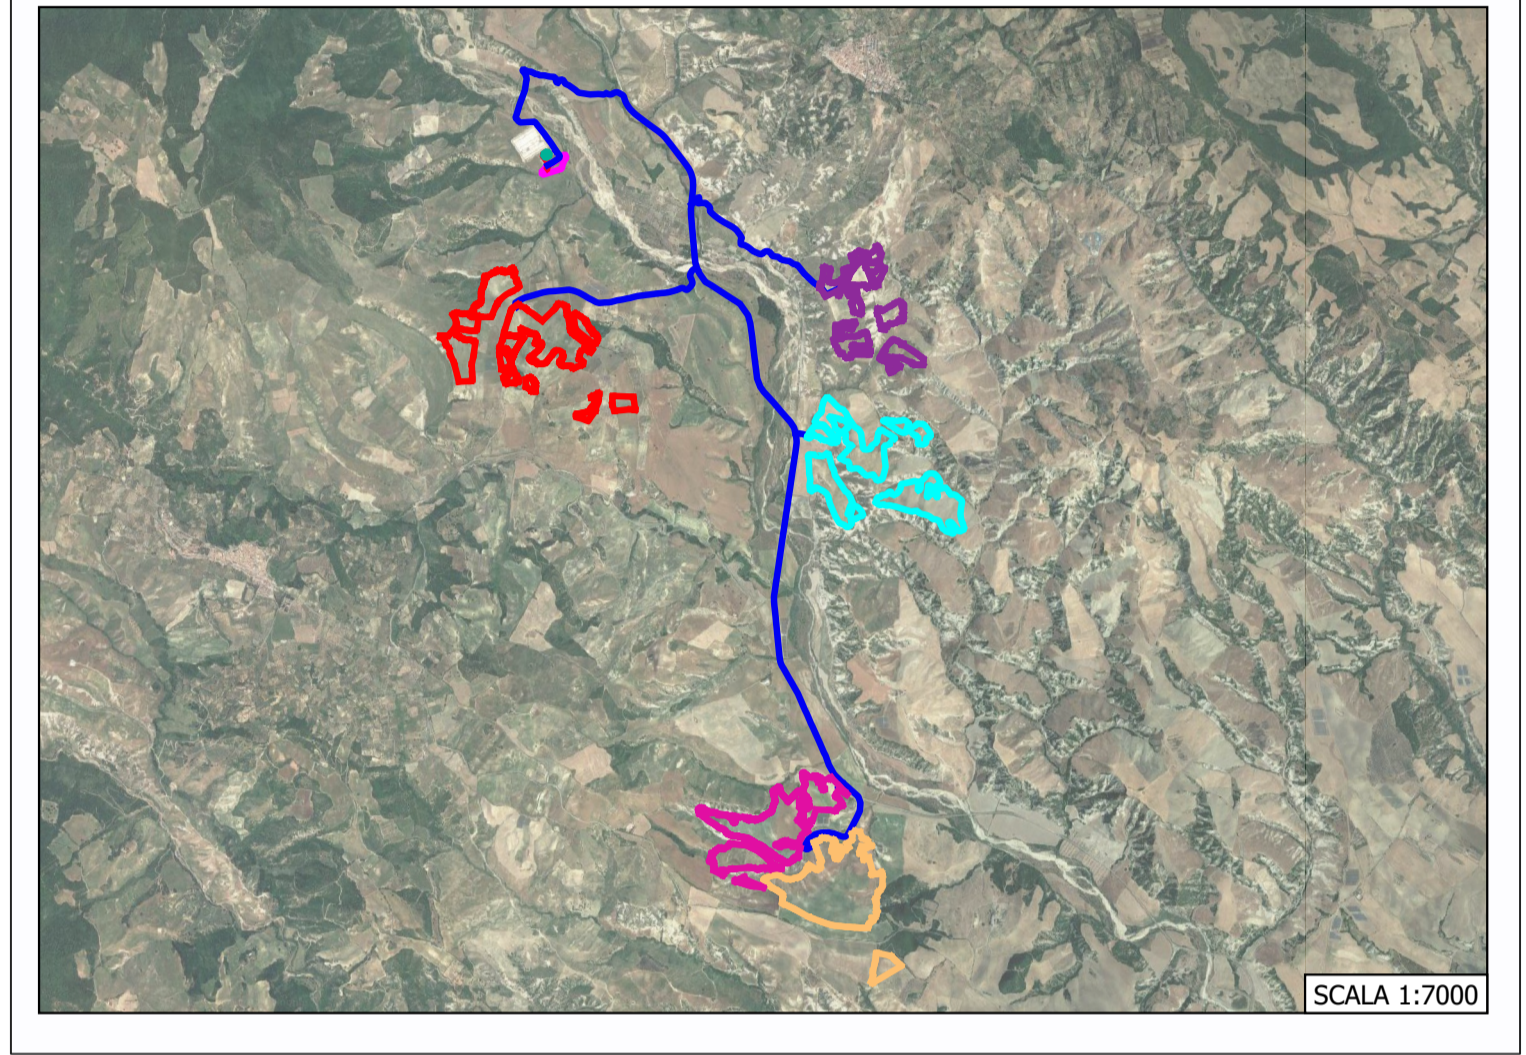

**PROVINCIA DI MATERA
COMUNE DI SALANDRA E DI SAN MAURO FORTE**

LOCALITA':

PROGETTO:
INTERVENTO PER L'ATTUAZIONE DELLA TRANSIZIONE ENERGETICA, MEDIANTE LA REALIZZAZIONE DI UN PARCO AGRIVOLTAICO DIFFUSO A TERRA, DI POTENZA PARI A CIRCA 160,00 MWP, CON SISTEMA DI STORAGE E GRUPPO POWER-TO-GAS, PER LA PRODUZIONE DI IDROGENO VERDE"

TITOLO DOCUMENTO:
COROGRAFIA GENERALE:
INQUADRAMENTO AREA DI INTERVENTO SU ORTOFOTO

REFERENTE PER LO SVILUPPO DEL PROGETTO

ENERGY CONSULTING & SERVICES ITALY S.r.l.
 N. REA 2639769 C.C.I.A.A. di Milano
 Corso Matteotti, 1 - 20121 Milano (MI)
 energyconsultingservicesitaly@legalmail.it
 CF/P.IVA 12085480965

SOGGETTO RICHIEDENTE

CLEAN ENERGY BASILICATA S.R.L.
 N. REA 2587685 C.C.I.A.A. di Milano
 Via Santa Sofia, 22 - 20122 Milano (MI)
 PEC: cleanenergypg@legalmail.it
 CF/P.IVA 11210080963

GRUPPO DI PROGETTAZIONE


Ing. Carmen Marone
Geol. Raffaele Nardone
 Via...

Ing. Domenico Ivan CASTALDO
 Iscr. n°19530/7 Ordine Ingegneri di Torino
 C.F. CST DNC 73M18 H355W -
 Via Treviso n. 12 CAP 10144 - Torino
 Tel. 011/217.0291
 PEC: info@pec.studioingcastaldo.it

Codice lavoro	Livello progett.	Cat. Op.	Tipologia	Numero	Rev.	Pag.	di	Nome file	Scala	Progressivo
C261	PD	I.FV_IF	D	A.12.a.3.1	/00	1	1	A.12.a.3.1_Inquadramento su_ortofoto		
Rev.	Data	Descrizione						Redazione	Controllo	Approvazione
00	Aprile 2024	Emissione						Ing. Domenico Castaldo EGM Project	Ing. Domenico Castaldo EGM Project	Ing. Domenico Castaldo EGM Project