


LEGENDA

- Cavidotto
- Perimetro area impianto Terranova

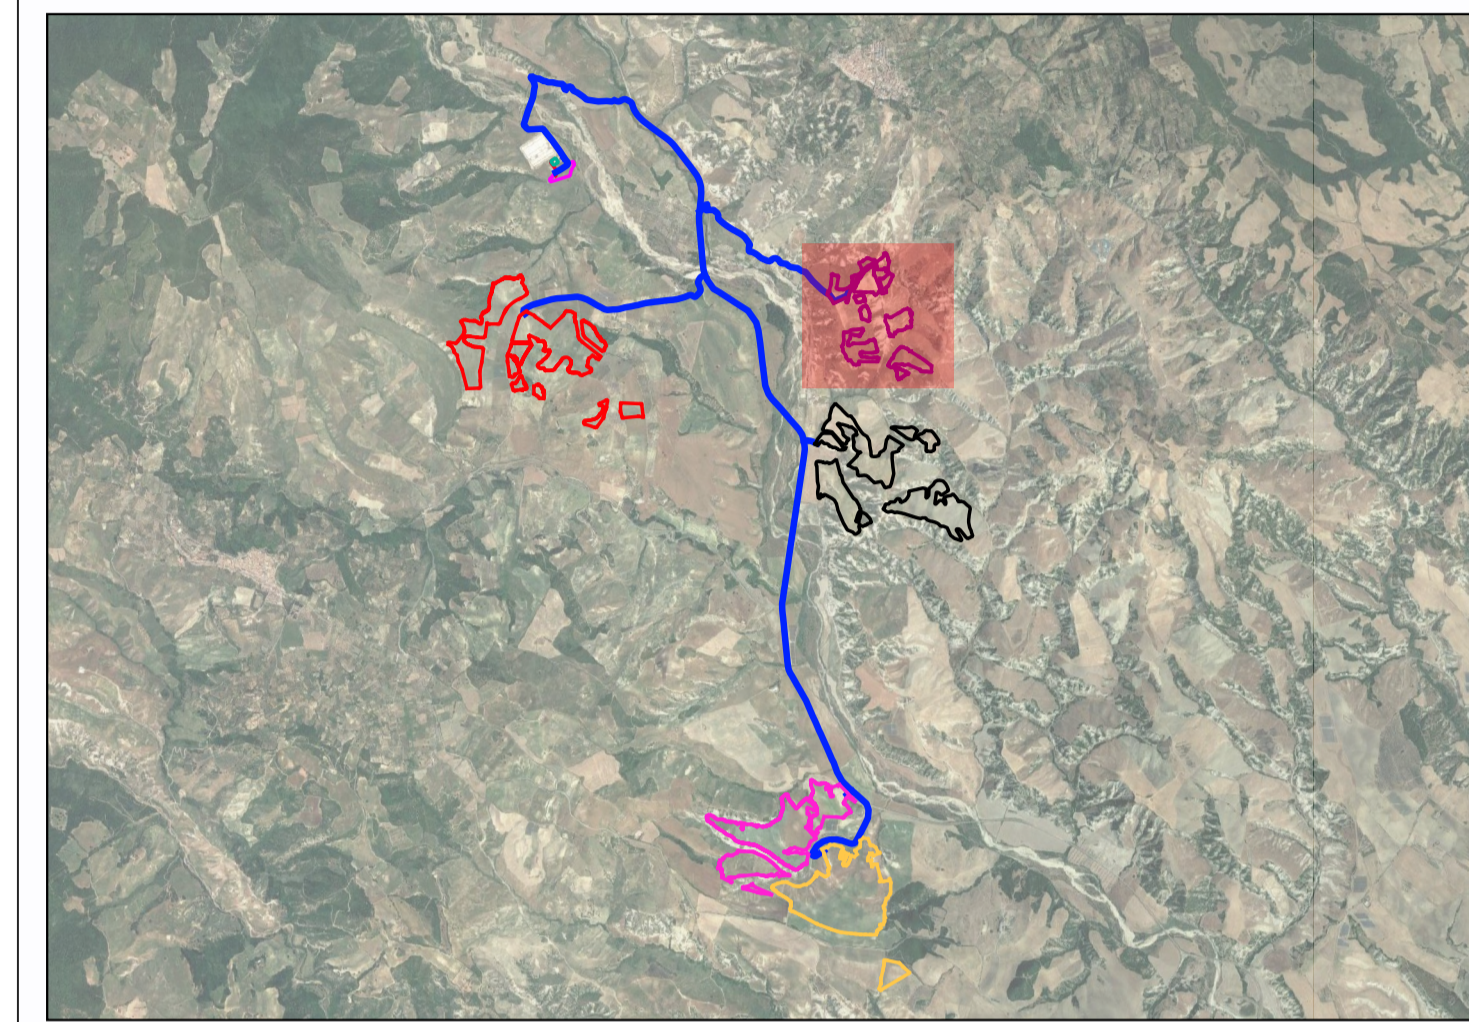


**PROVINCIA DI MATERA
COMUNE DI SALANDRA E DI SAN MAURO FORTE**

LOCALITA': **TERRANOVA**

PROGETTO:
INTERVENTO PER L'ATTUAZIONE DELLA TRANSIZIONE ENERGETICA, MEDIANTE LA REALIZZAZIONE DI UN PARCO AGRIVOLTAICO DIFFUSO A TERRA, DI POTENZA PARI A CIRCA 160,00 MWP, CON SISTEMA DI STORAGE E GRUPPO POWER-TO-GAS, PER LA PRODUZIONE DI IDROGENO VERDE"

TITOLO DOCUMENTO:
PLANIMETRIA DI RILIEVO

REFERENTE PER LO SVILUPPO DEL PROGETTO
 **ENERGY CONSULTING & SERVICES ITALY s.r.l.**
 N. REA 2639769 C.C.I.A.A. di Milano
 Corso Matteotti, 1 - 20121 Milano (MI)
 energyconsultingservicesitaly@legalmail.it
 C.F./P.IVA 12085480965

SOGGETTO RICHIEDENTE
 **CLEAN ENERGY BASILICATA S.R.L.**
 N. REA 2587685 C.C.I.A.A. di Milano
 Via Santa Sofia, 22 - 20122 Milano (MI)
 PEC: cleanenergysrl@legalmail.it
 C.F./P.IVA 11210080963

GRUPPO DI PROGETTAZIONE
 **Ing. Carmen Marone**
Geol. Raffaele Marone
 Via Triviso, n. 12 CAP 10144 - Torino
 Tel. 011/217.0291
 PEC: info@pec.studioingcastaldo.it
 **Ing. Domenico Ivan CASTALDO**
 Iscr. n°8630 Y Ordine Ingegneri di Torino
 C.F. CST DNG 73M18 H355W
 Via Triviso, n. 12 CAP 10144 - Torino
 Tel. 011/217.0291
 PEC: info@pec.studioingcastaldo.it

Codice lavoro	Livello progett	Cat. Op.	Tipologia	Numero	Rev.	Pag.	di	Nome file	Scala	Progressivo	
C261	PD	I_FV_IF	D	A.12.a.6.1	/00	1	1	A.12.a.6.1_Planimetria_rilievo_Terranova			
Rev.	Data	Descrizione			Redazione	Controllo	Approvazione				
00	Aprile 2024	Emissione			Ing. Domenico Castaldo EGM Project	Ing. Domenico Castaldo EGM Project	Ing. Domenico Castaldo EGM Project				