

608000.000


609000.000

4485000.000

4485000.000

4484000.000

4484000.000

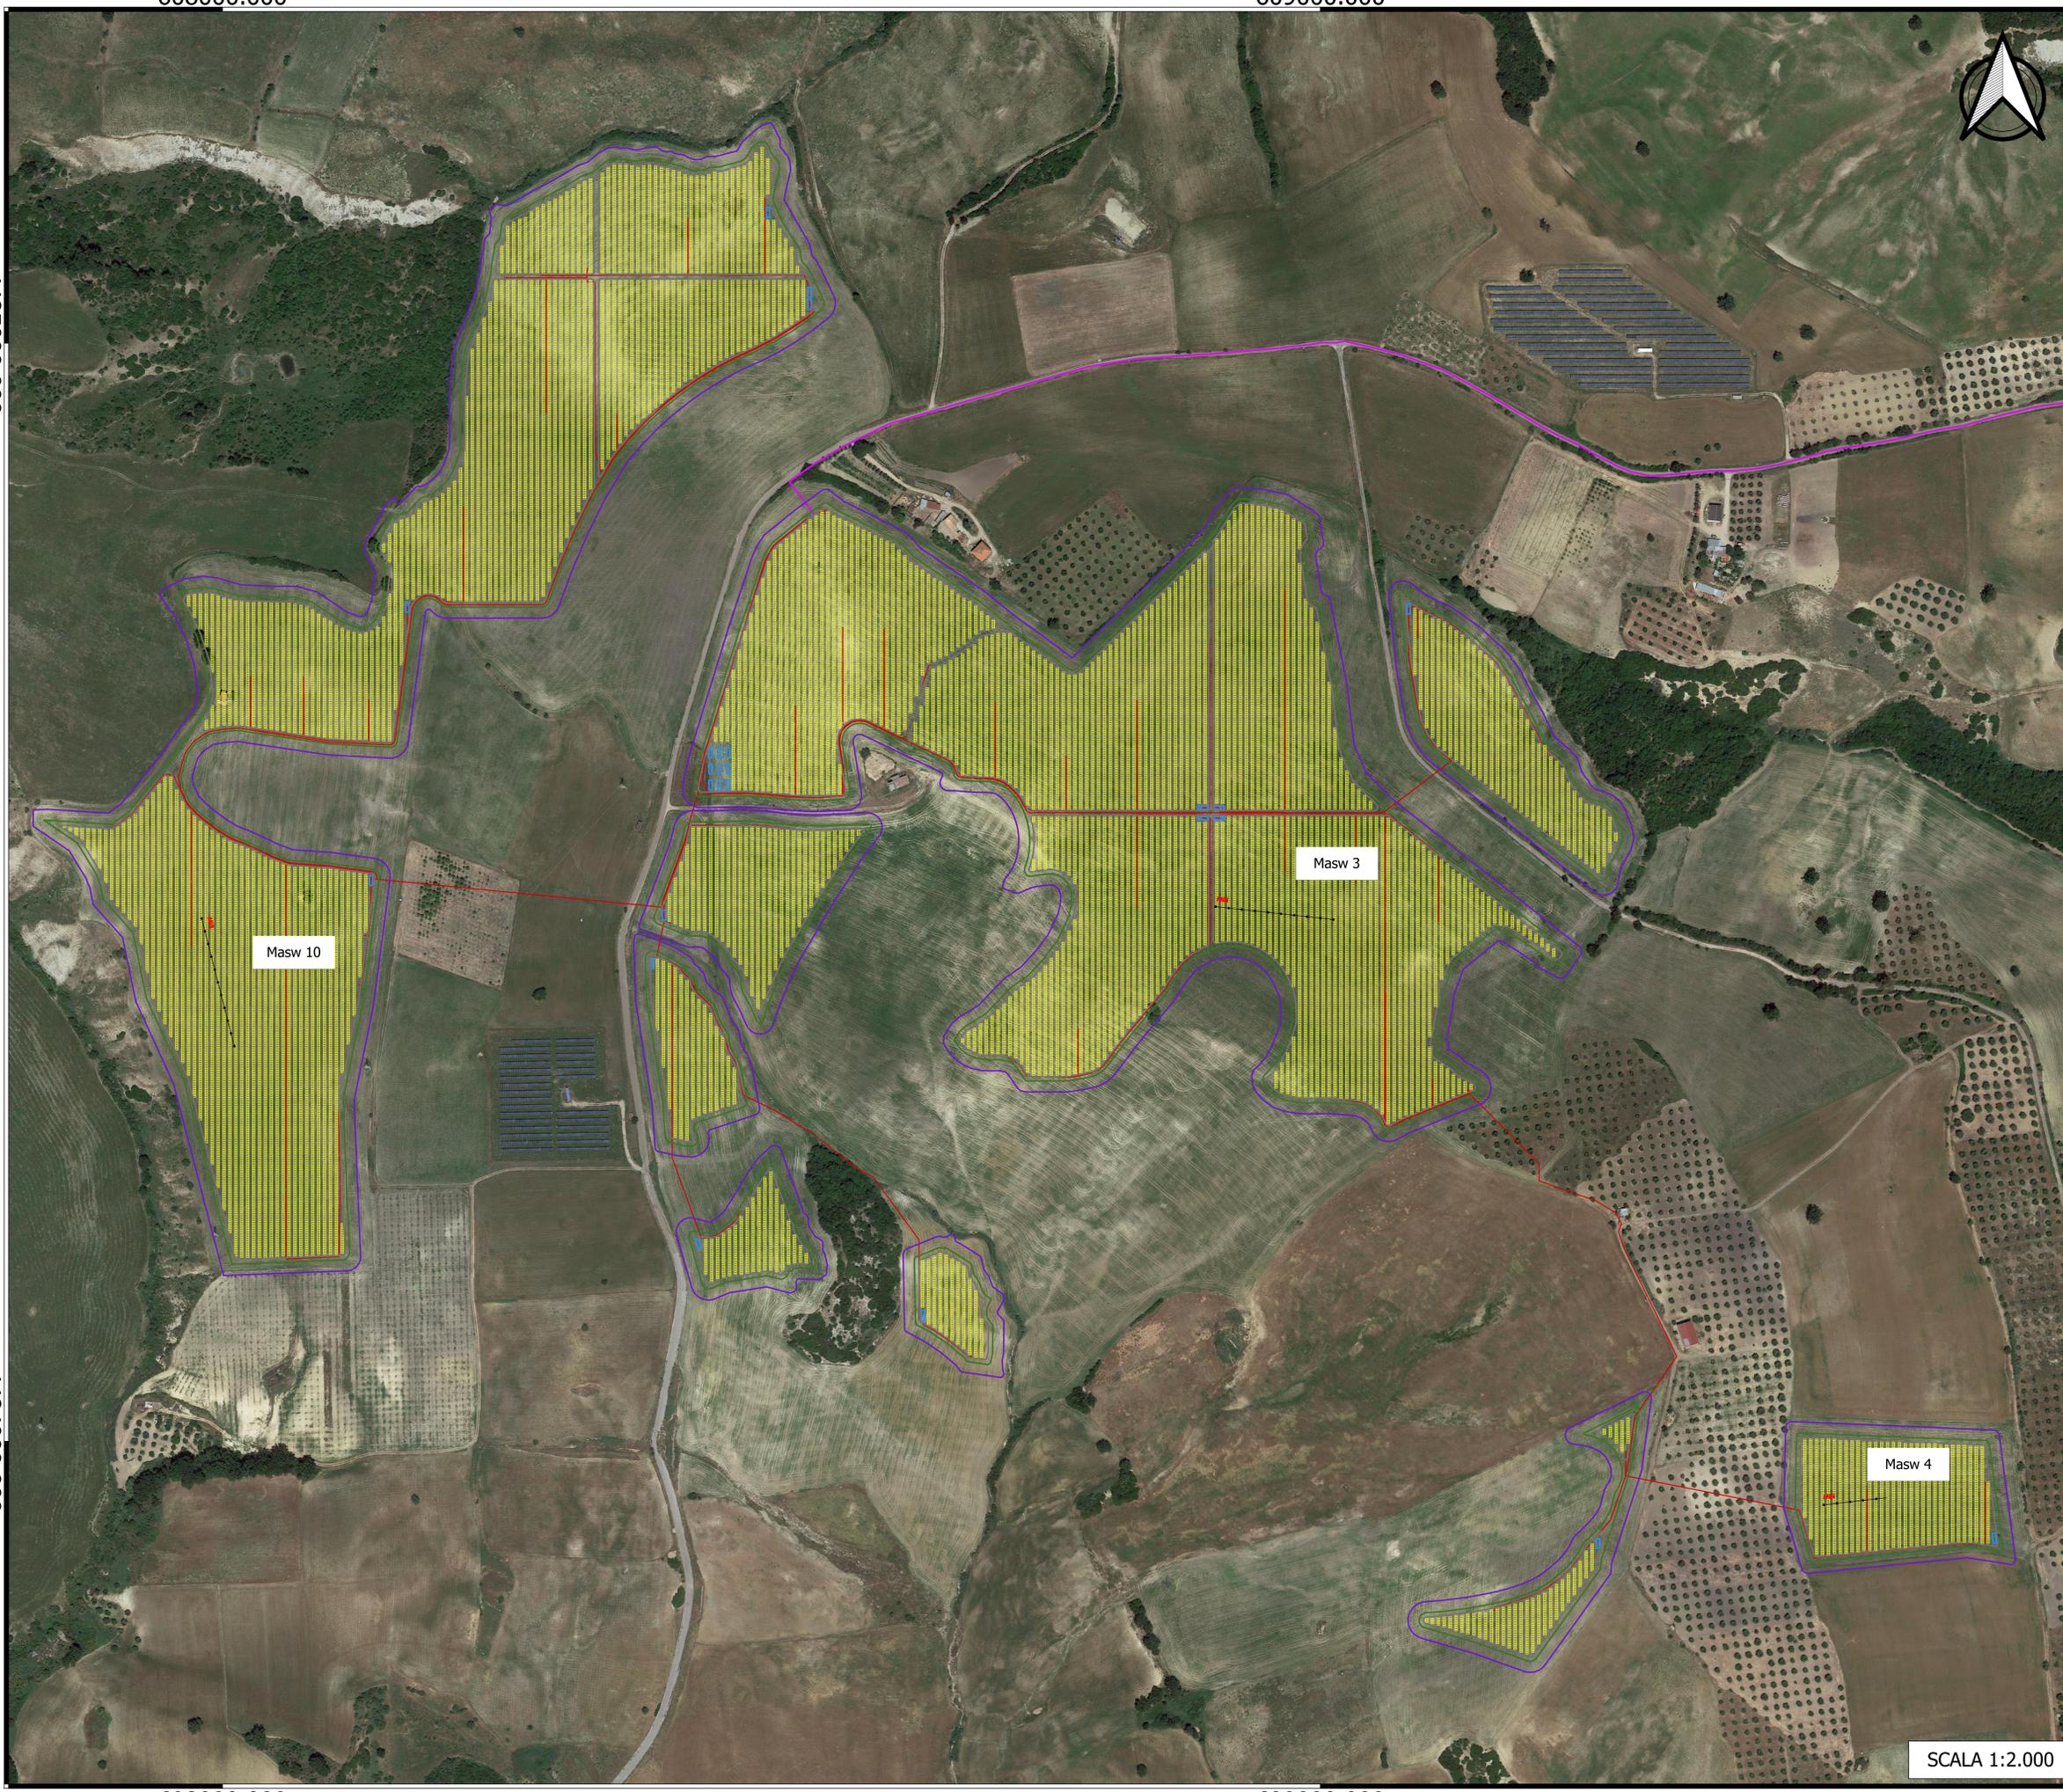

- LEGENDA**
- Indagini effettuate**
- Indagini sismiche di tipo MASW
- Layout Impianto Piano di Lino**
- Pannello fotovoltaico
  - RECINZIONE INT
  - RECINZIONE EXT
  - CABINA
  - STRADA INTERNA
  - Cavidotti interni Piano di Lino
  - Cavidotto

**PROVINCIA DI MATERA  
COMUNE DI SALANDRA E DI SAN MAURO FORTE**

LOCALITA': **PIANO DI LINO**

PROGETTO:  
**INTERVENTO PER L'ATTUAZIONE DELLA TRANSIZIONE ENERGETICA, MEDIANTE LA REALIZZAZIONE DI UN PARCO AGRIVOLTAICO DIFFUSO A TERRA, DI POTENZA PARI A CIRCA 160,00 MWp, CON SISTEMA DI STORAGE E GRUPPO POWER-TO-GAS, PER LA PRODUZIONE DI IDROGENO VERDE\***

TITOLO DOCUMENTO:  
**PLANIMETRIA CON UBICAZIONE DELLE INDAGINI GEOLOGICHE**

REFERENTE PER LO SVILUPPO DEL PROGETTO  
**ENERGY CONSULTING & SERVICES ITALY s.r.l.**  
N. REA 269769 C.C.I.A.A. di Milano  
C.so Matteotti, 1 - 20121 Milano (MI)  
energyconsulting@energyconsulting.it  
CF/P.IVA 1208480962

SOGGETTO RICHIEDENTE  
**CLEAN ENERGY BASILICATA S.R.L.**  
N. REA 285768 C.C.I.A.A. di Milano  
Via Sesto Sole, 21 - 20122 Milano (MI)  
PEC: cleanenergy@pec.it  
CF/P.IVA 1121080962

GRUPPO DI PROGETTAZIONE

EGM PROJECT	Geo. Raffaele Marfione	Ing. Domenico Ivan CASTALDO
		N. REA 285768 C.C.I.A.A. di Milano C.F. 03104270962 Via Sesto Sole, 21 - 20122 Milano (MI) Tel. 02/1217.6293 PEC: 03104270962@pec.it

Rev.	Data	Descrizione	Redazione	Approvazione
00	April 2024	Emissione	Ing. Domenico Ivan CASTALDO	Ing. Domenico Ivan CASTALDO

SCALA 1:2.000

608000.000

609000.000