


LAYOUT E VISTE CABINA TRASFORMAZIONE

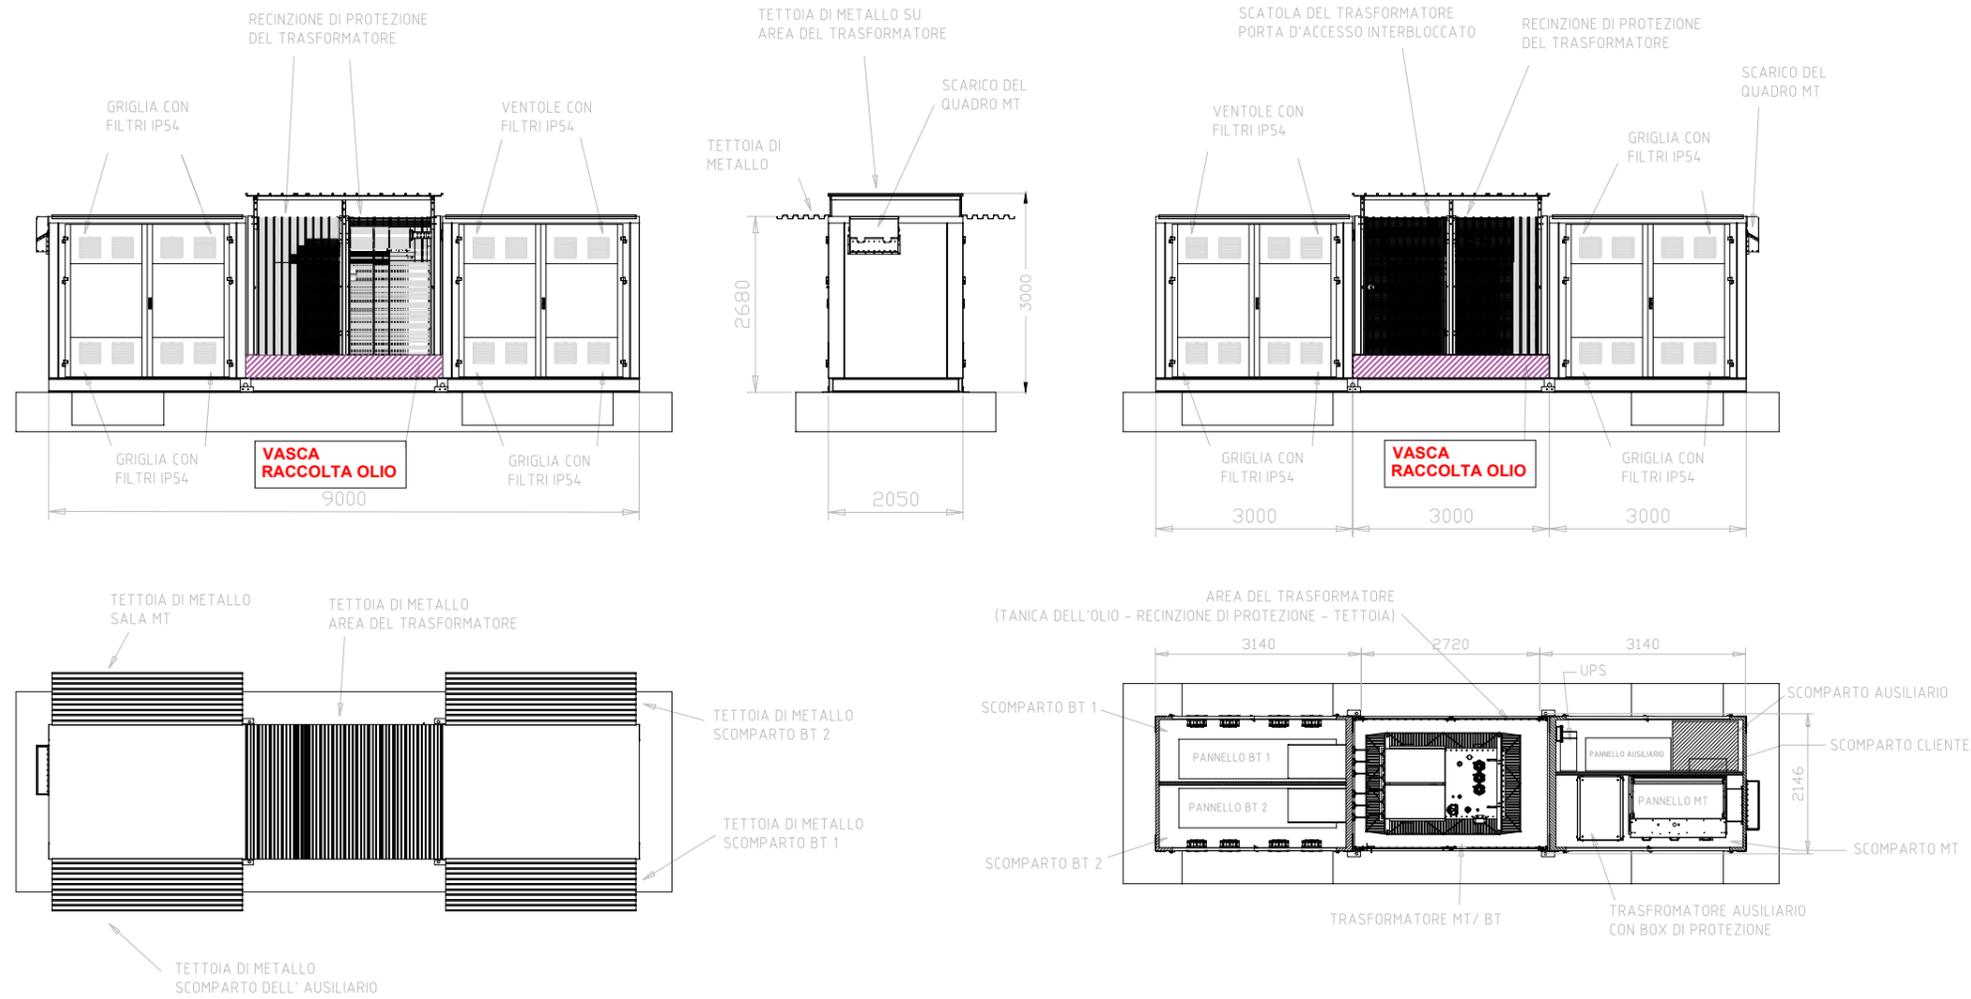

PROVINCIA DI MATERA COMUNE DI SALANDRA SAN MAURO FORTE

LOCALITA':

PROGETTO:
INTERVENTO PER L'ATTUAZIONE DELLA TRANSIZIONE ENERGETICA, MEDIANTE LA REALIZZAZIONE DI UN PARCO AGRIVOLTAICO DIFFUSO A TERRA, DI POTENZA PARI A CIRCA 160,00 MWP, CON SISTEMA DI STORAGE E GRUPPO POWER-TO-GAS, PER LA PRODUZIONE DI IDROGENO VERDE"

TITOLO DOCUMENTO:
**DISEGNI ARCHITETTONICI CABINE E BOX PUNTO DI CONSEGNA
TIPO: CABINE DI CONSEGNA**

REFERENTE PER LO SVILUPPO DEL PROGETTO

ENERGY CONSULTING & SERVICES ITALY s.r.l.
N. REA 2639769 C.C.I.A.A. di Milano
Corso Matteotti, 1 - 20121 Milano (MI)
energyconsultingervicesitaly srl@legalmail.it
CF/P.IVA 12085480965

SOGGETTO RICHIEDENTE

Clean Energy Basilicata S.R.L.
N. REA 2587685 C.C.I.A.A. di Milano
Via Santa Sofia, 22 - 20122 Milano (MI)
PEC: cleanenergyragosrl@legalmail.it
CF/P.IVA 11210080963

GRUPPO DI PROGETTAZIONE

EGM PROJECT
Ing. Carmen Martone
Geol. Raffaele Nardone
Ing. Domenico Ivan CASTALDO
Iscr. n°8630 Y. Ordine Ingegneri A.S. 2012 - P.I. n° 03050001000
C.F. CST DNC 73M18 H355V - INDIRIZZO PROFESSIONALITÀ
Via Treviso n. 12 CAP 10144 - 10145 - 10146 
Tel. 0112/17.0291
PEC: info@pec.studioingcastaldo.it

Codice lavoro	Livello progett.	Cat. Op.	Tipologia	Numero	Rev.	Pag.	di	Nome file	Scala	Progressivo
C261	PD	I.FV_IF	R	01	/00	1	1	AT3A/11_Parkat_cabine_ompo		
Rev.	Data	Descrizione						Redazione	Controllo	Approvazione
00	Aprile 2024	Emissione						Ing. Domenico Castaldo EGM Project	Ing. Domenico Castaldo EGM Project	Ing. Domenico Castaldo EGM Project