

# PROVINCIA DI MATERA

## COMUNE DI SALANDRA E DI SAN MAURO FORTE

LOCALITA':

PROGETTO:

**INTERVENTO PER L'ATTUAZIONE DELLA TRANSIZIONE ENERGETICA, MEDIANTE LA REALIZZAZIONE DI UN PARCO AGRIVOLTAICO DIFFUSO A TERRA, DI POTENZA PARI A CIRCA 160,00 MWP, CON SISTEMA DI STORAGE E GRUPPO POWER-TO-GAS, PER LA PRODUZIONE DI IDROGENO VERDE"**

TITOLO DOCUMENTO:

### CARTA DEI VINCOLI LEGGE 42/2004

REFERENTE PER LO SVILUPPO DEL PROGETTO



**ENERGY CONSULTING & SERVICES ITALY s.r.l.**

N. REA 2639769 C.C.I.A.A. di Milano  
Corso Matteotti, 1 - 20121 Milano (MI)  
energyconsultingervicesitalysrl@legalmail.it  
CF/P.IVA 12085480965

SOGGETTO RICHIEDENTE



**CLEAN ENERGY BASILICATA S.R.L.**

N. REA 2587685 C.C.I.A.A. di Milano  
Via Santa Sofia, 22 - 20122 Milano (MI)  
PEC: cleanenergyragosrl@legalmail.it  
CF/P.IVA 11210080963

GRUPPO DI PROGETTAZIONE



**Ing. Carmen Martone**  
**Geol. Raffaele Nardone**

Via Verrastro 15/A, 85100 Potenza  
P.Iva 02094310766




**Ing. Domenico Ivan CASTALDO**

Iscr. n°8630 Y Ordine Ingegneri di Torino  
C.F. CST DNC 73M18 H355W -  
Via Treviso n. 12 CAP 10144 - Torino  
Tel. 011/217.0291

PEC: info@pec.studioingcastaldo.it

Codice lavoro	Livello proget.	Cat. Op.	Tipologia	Numero	Rev.	Pag.	di	Nome file	Scala	Progressivo
C261	PD	I.FV_IF	D	A.13.b.13	/00	1	1	A.13.b.13_Carta_vincoli_42_2004		
Rev.	Data	Descrizione						Redazione	Controllo	Approvazione
00	Aprile 2024	Emissione						ing. Domenico Castaldo EGM Project	ing. Domenico Castaldo EGM Project	ing. Domenico Castaldo EGM Project

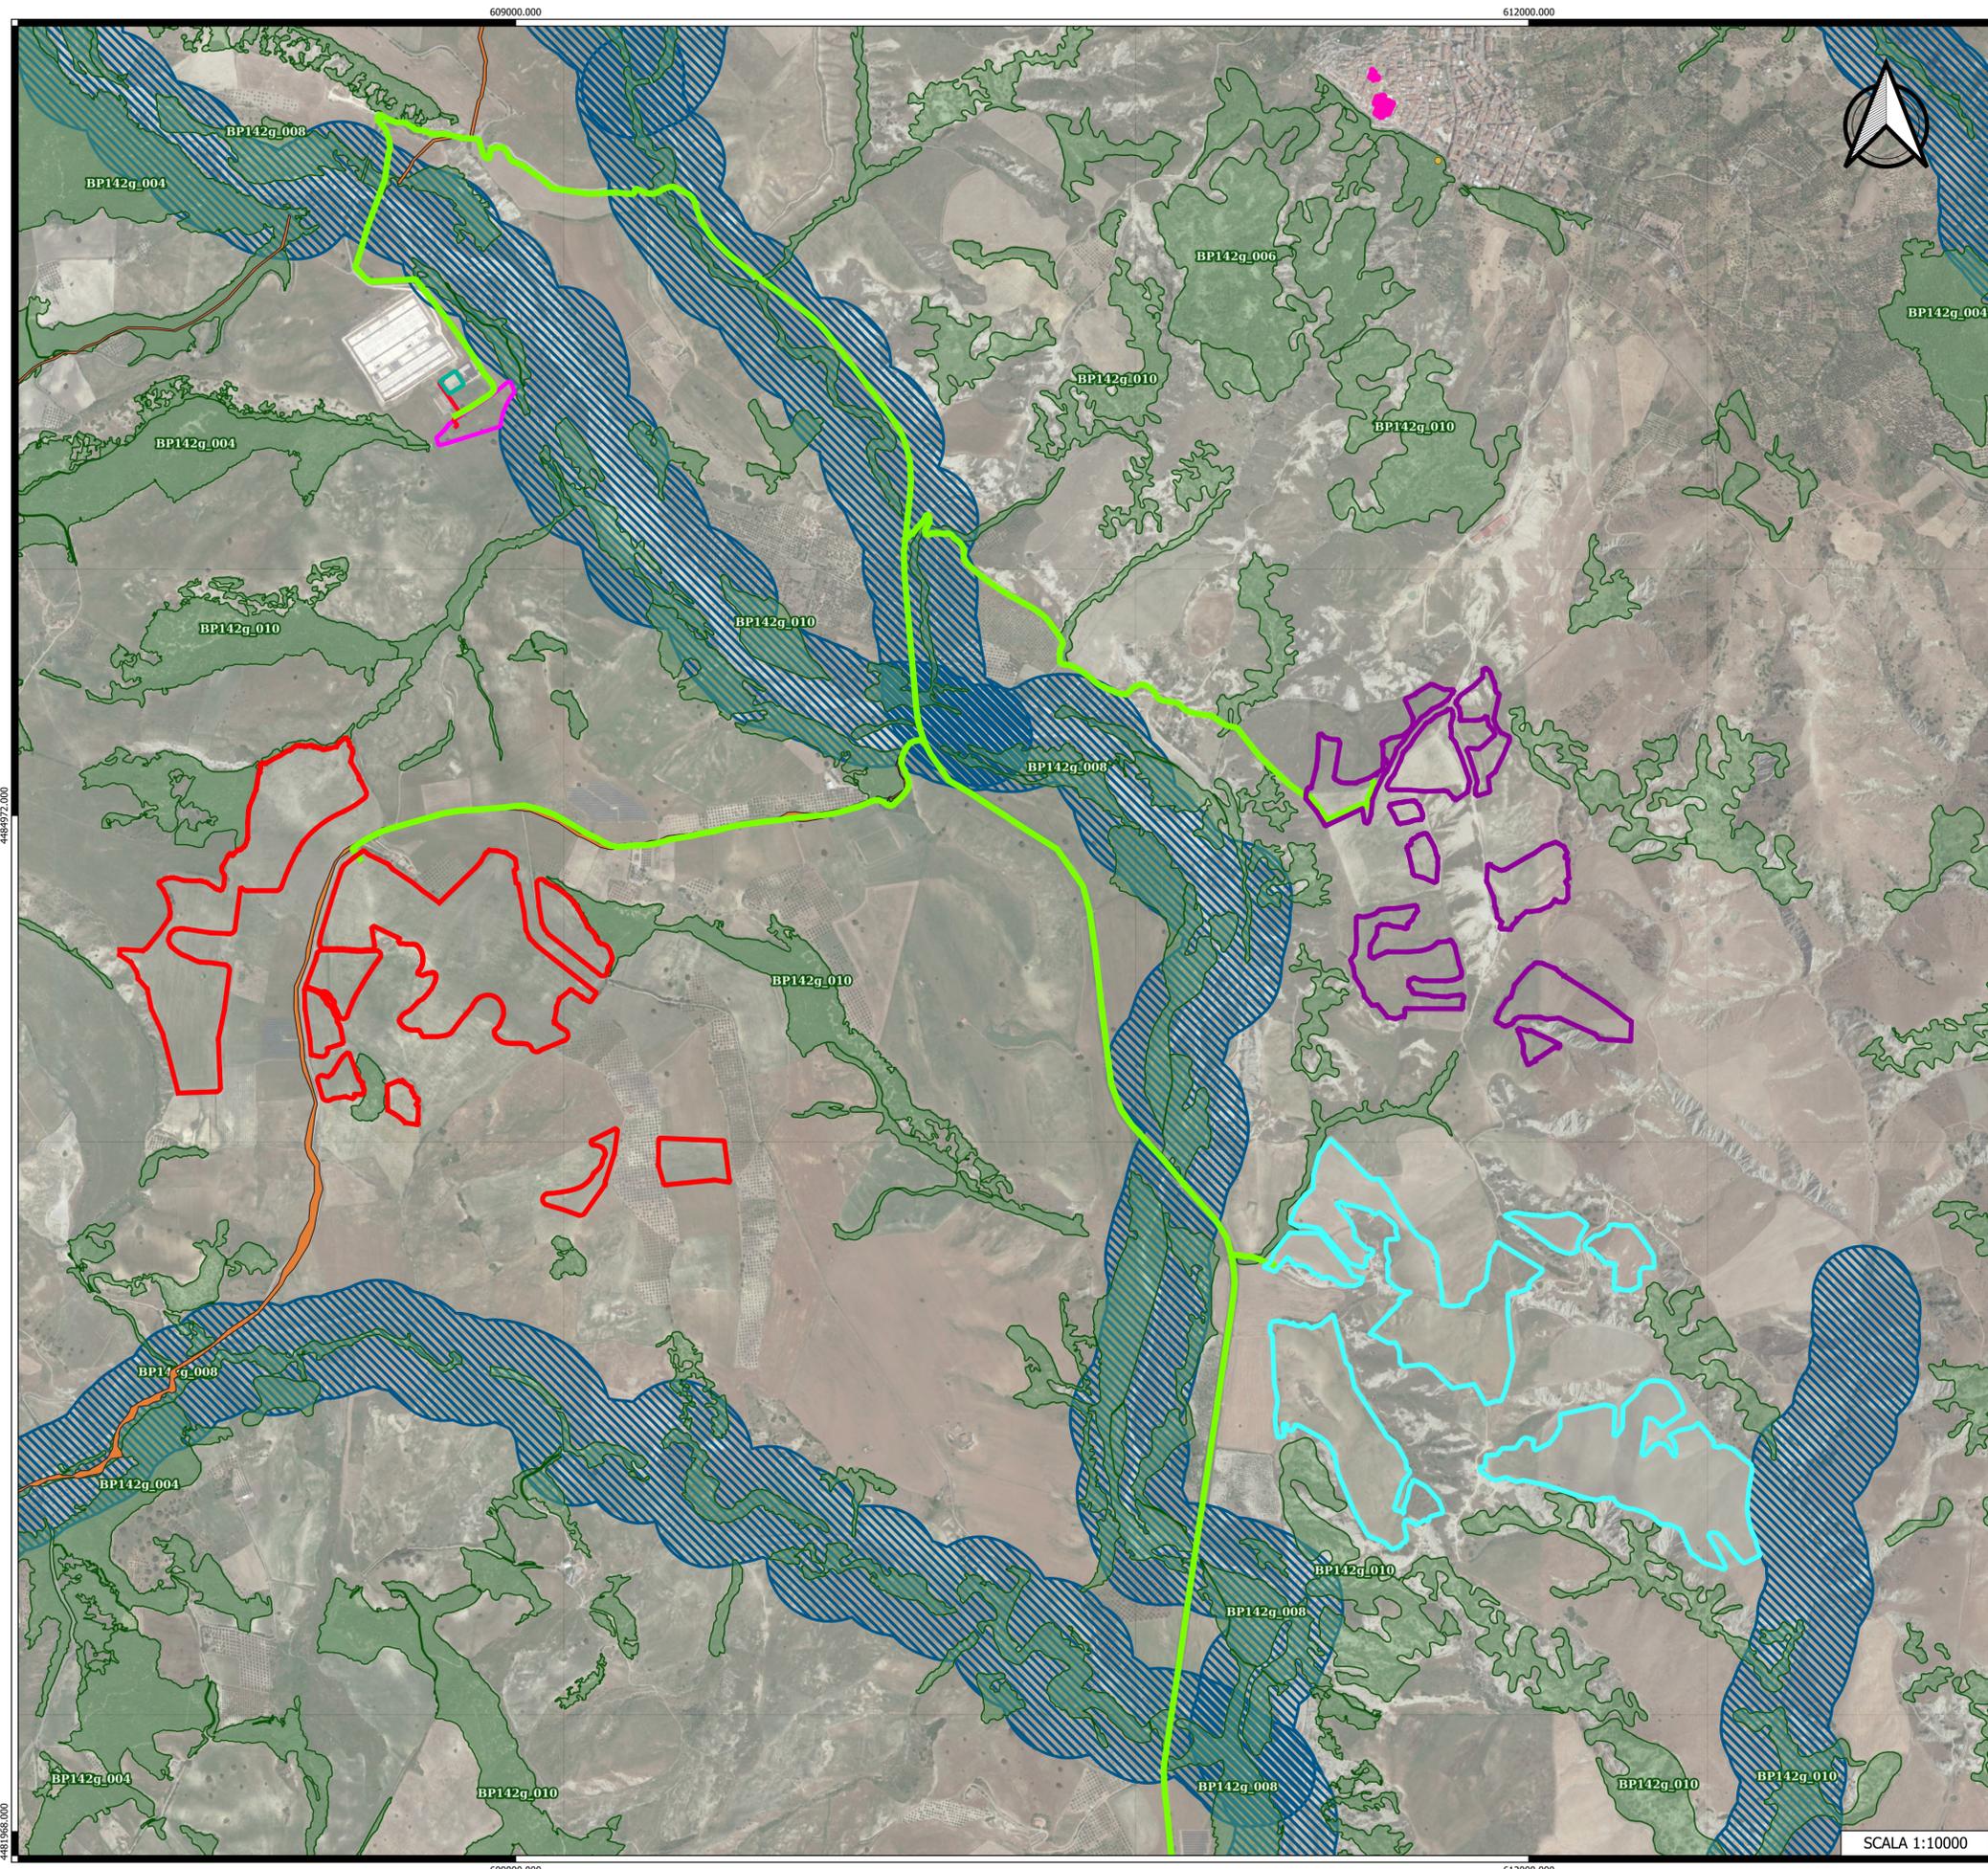

**LEGENDA**


- Cavidotto
- SSE Marasolar e Omnia Power
- Cavidotto di connessione SSE Marasolar e Omnia Power
- Area destinata SSE - SDS - PTG

**Perimetri Area Impianti**

- Terranova
- Piano di Lino
- Lombone

**VINCOLI PAESAGGISTICI E BENI CULTURALI**

- Beni Culturali - Beni monumentali Art.10 del D.Lgs. 42/2004
- Beni Culturali - Beni Archeologici - Tratturi Art.10 del D.Lgs. 42/2004
- Beni-Paesaggistici Art.142 let.m del D.Lgs. 42/2004
- Beni Paesaggistici - Alberi monumentali Art.143 del D.Lgs. 42/2004
- ▨ Beni-paesaggistici - Fiumi, torrenti e corsi d'acqua (buffer 150 m) - let.c art.142 del D.Lgs. 42/2004
- Beni Paesaggistici - Boschi e foreste - let. g art. 142 del D.Lgs.42/2004

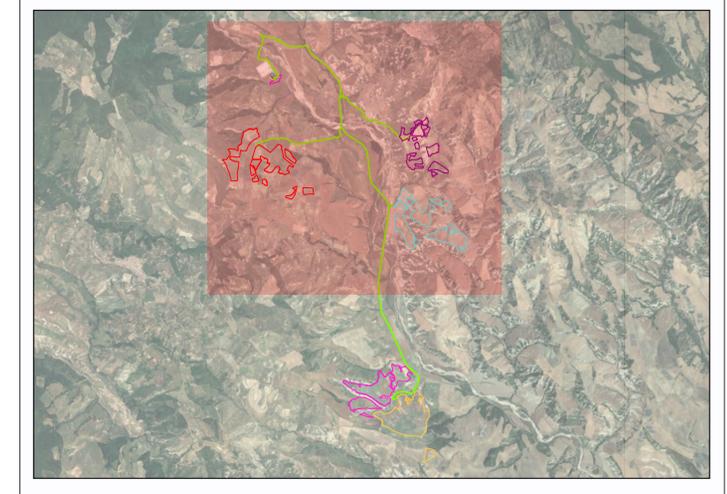

SCALA 1:10000

609000.000

612000.000

609000.000


612000.000

4489972.000


4489972.000

4481965.000

4481965.000

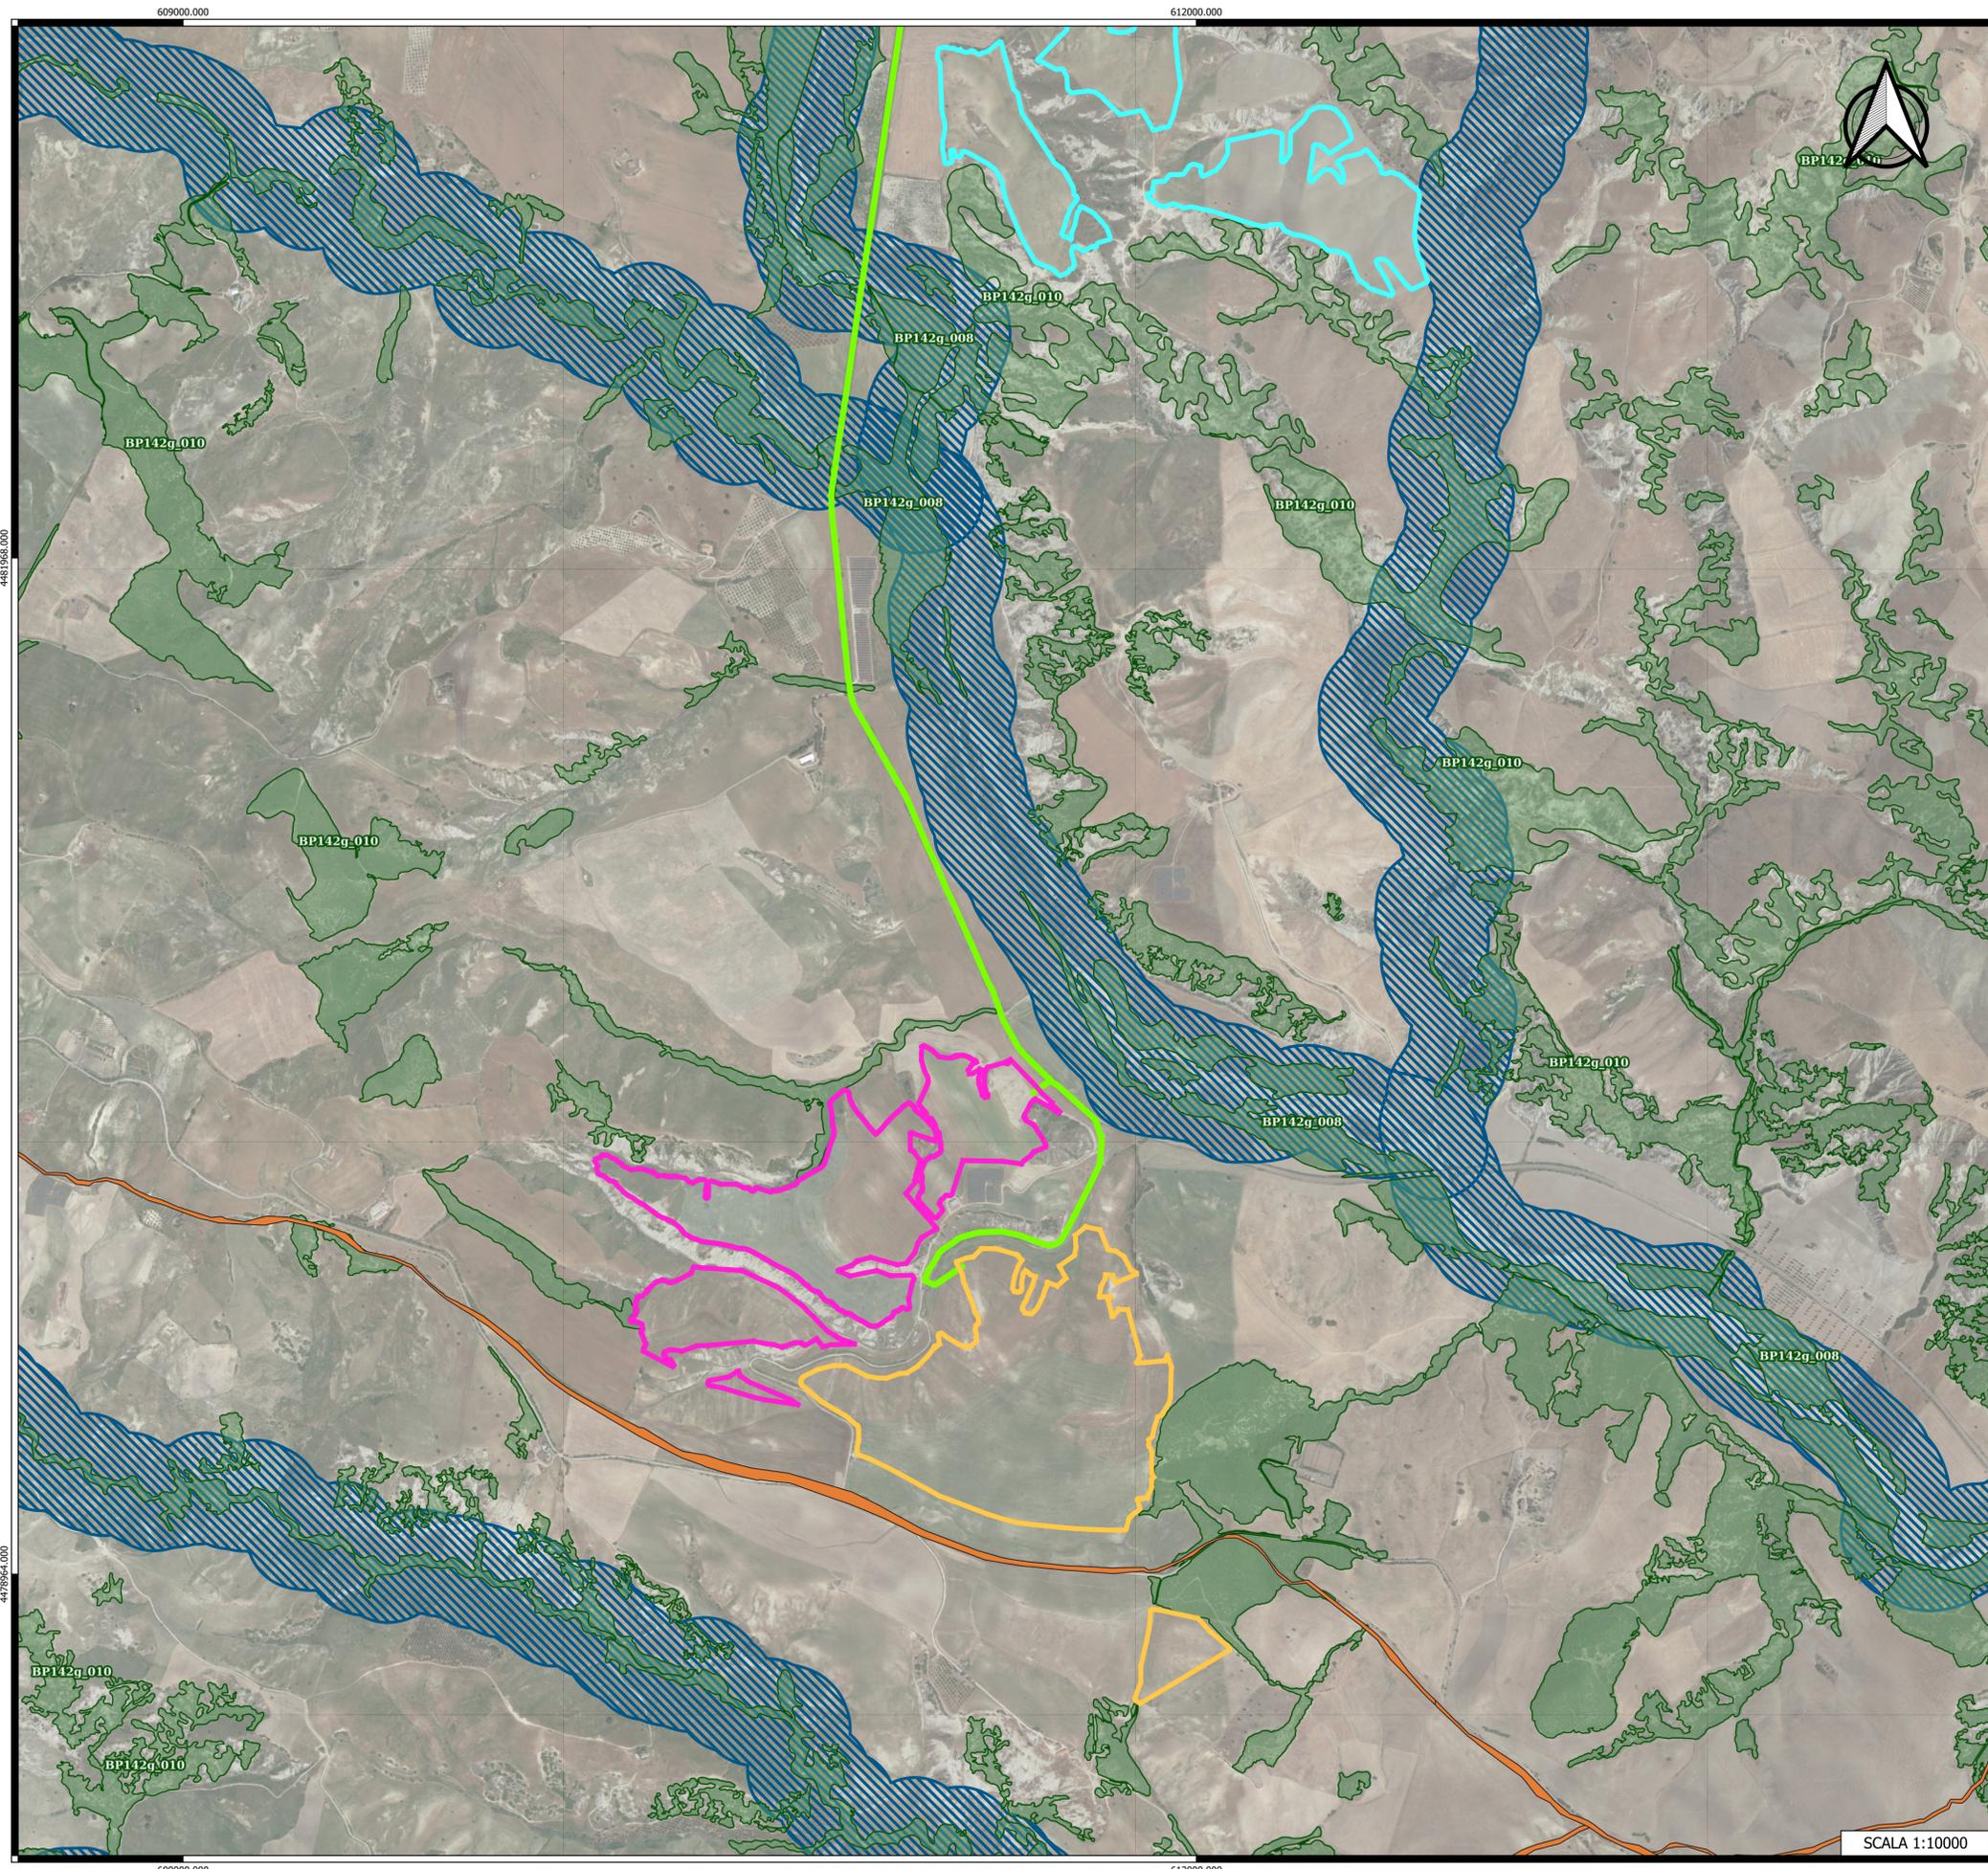

- LEGENDA**
- Cavidotto
  - Perimetri Area Impianti**
  - Lombone
  - F.lli Loiodice
  - Piano Mele
  - VINCOLI PAESAGGISTICI E BENI CULTURALI**
  - Beni Culturali - Beni Archeologici - Tratturi Art.10 del D.Lgs 42/2004
  - Beni-Paesaggistici Art.142 let.m del D.Lgs. 42/2004
  - ▨ Beni-paesaggistici - Fiumi, torrenti e corsi d'acqua (buffer150 m) - let.c art.142 del D.Lgs. 42/2004
  - Beni Paesaggistici - Boschi e foreste - let. g art. 142 del D.Lgs.42/2004

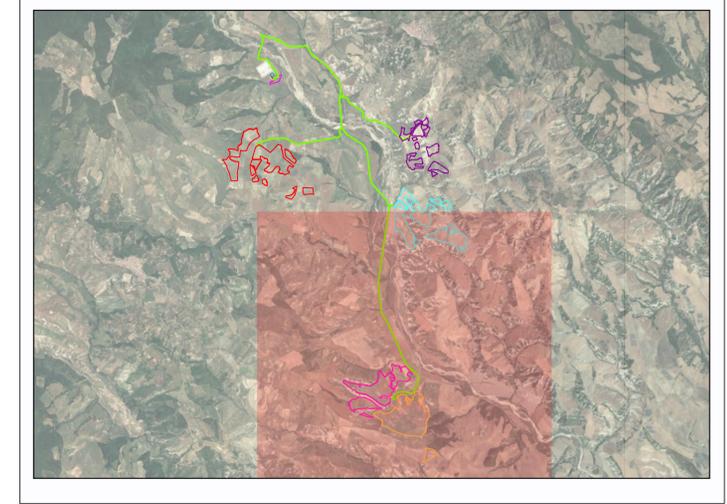

SCALA 1:10000

609000.000  
4473964.000  
4481968.000

612000.000  
4473964.000  
4481968.000